



Samþykkt á fundi bygginga-
nefndar þ. 21/4 1975
BYGGINGAFULLTRÚINN
Í HAFNARFIRDI


Verði höfuð hluti upp til frásýningar,
með öðrum hlutum sem á annan hátt,
skal hafa verið samþykkt byggingarfréttir
og skýringar, óháð um frágang slíks
útbéttar.

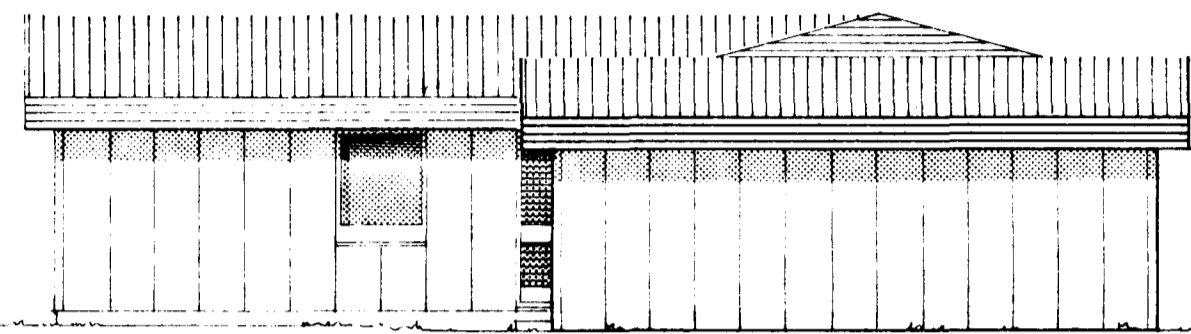


NORÐLÆG HLIÐ

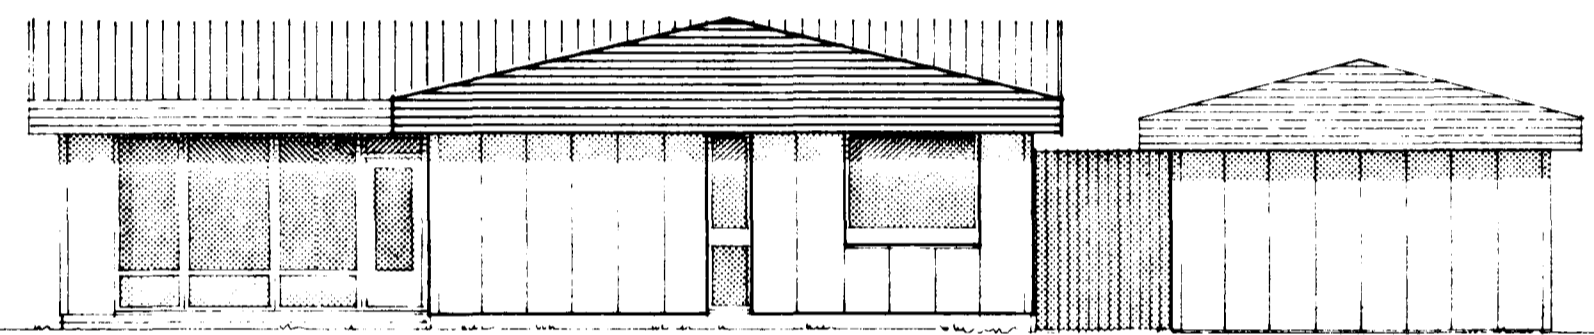


AUSTLÆG HLIÐ

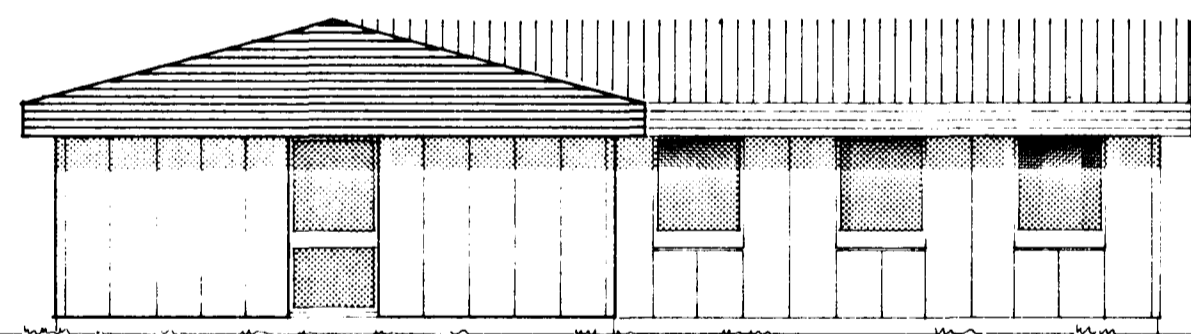

SUÐLÆG HLIÐ

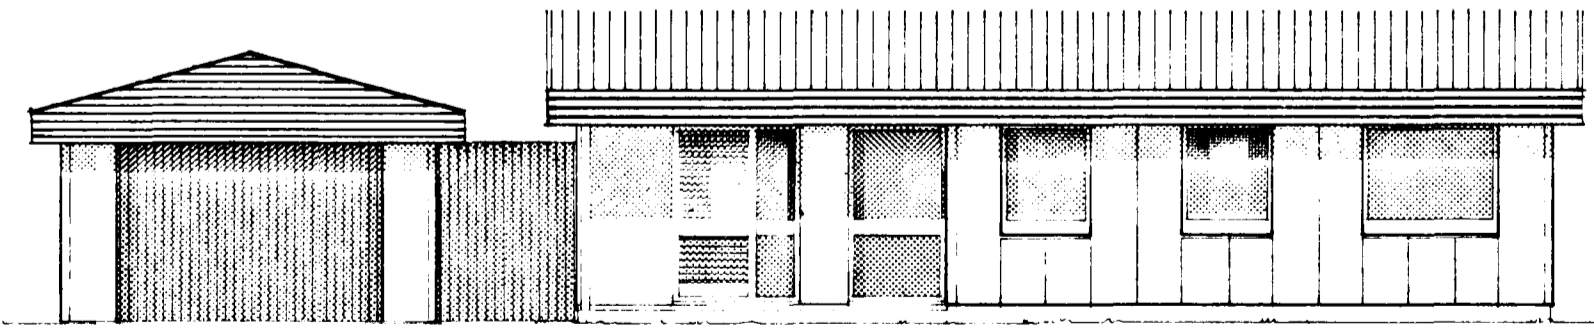

VESTLÆG HLIÐ

	RVÍK 4 MARS 75	VERK! LAUGAVEGUR 120 PÓSTHÓLF 5076, REYKJAVÍK SÍMI 25800.	GERD NR.
	REIKN. TEIKN. S.T.	HEIÐVANGUR 48 HAFNARFIRDI	VERK NR. 179
	MÆLIKV.	ÚTLITSMYNDIR	TEIKN NR. 2
	1:100		