




Samþykkt á fundi bygginga-  
nefndar þ. 16 1987  
BYGGINGAFULLTRÚINN  
Í HAFNARFIRÐI  
*[Signature]*

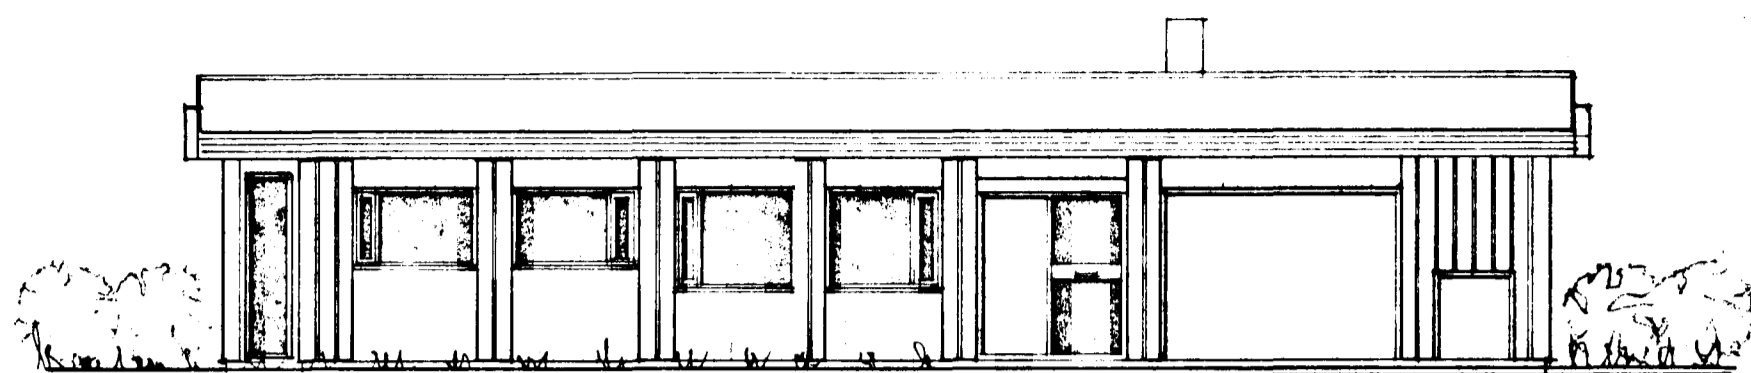


AUSTUR M = 1:100

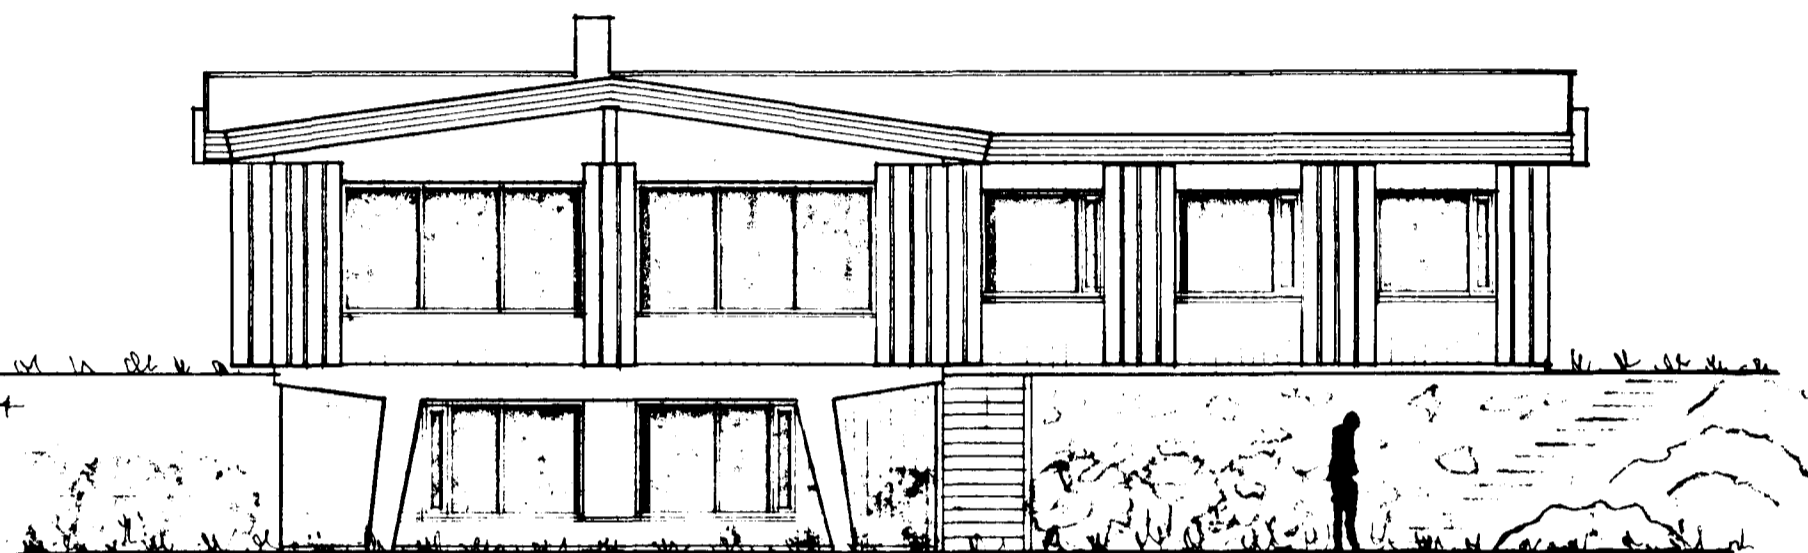


VESTUR M = 1:100

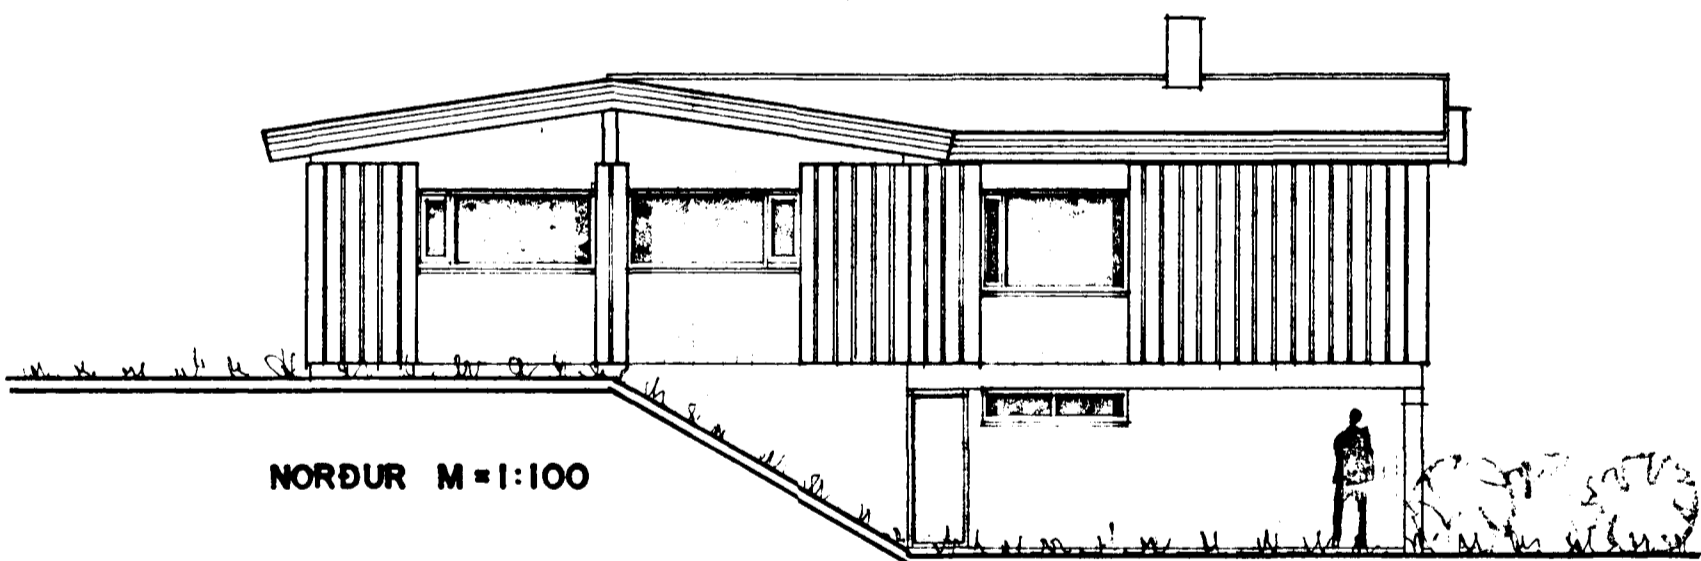


NORÐUR M = 1:100

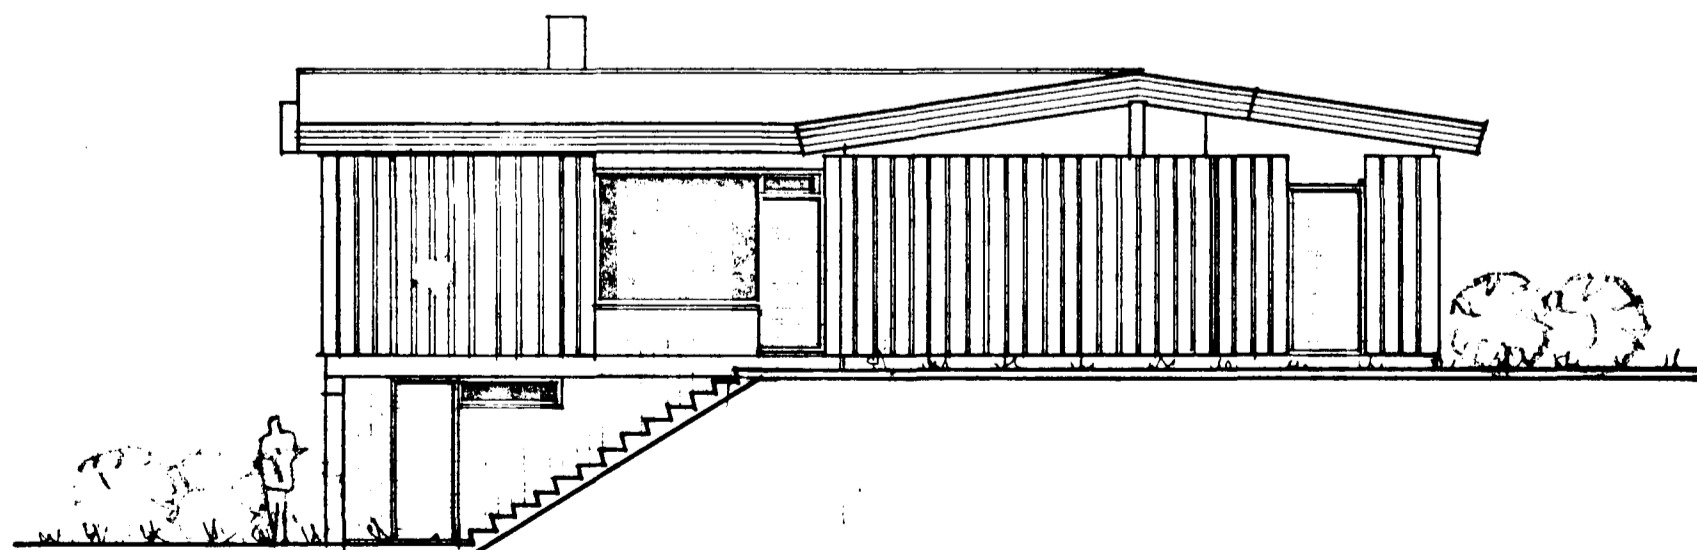

SUBUR M = 1:100

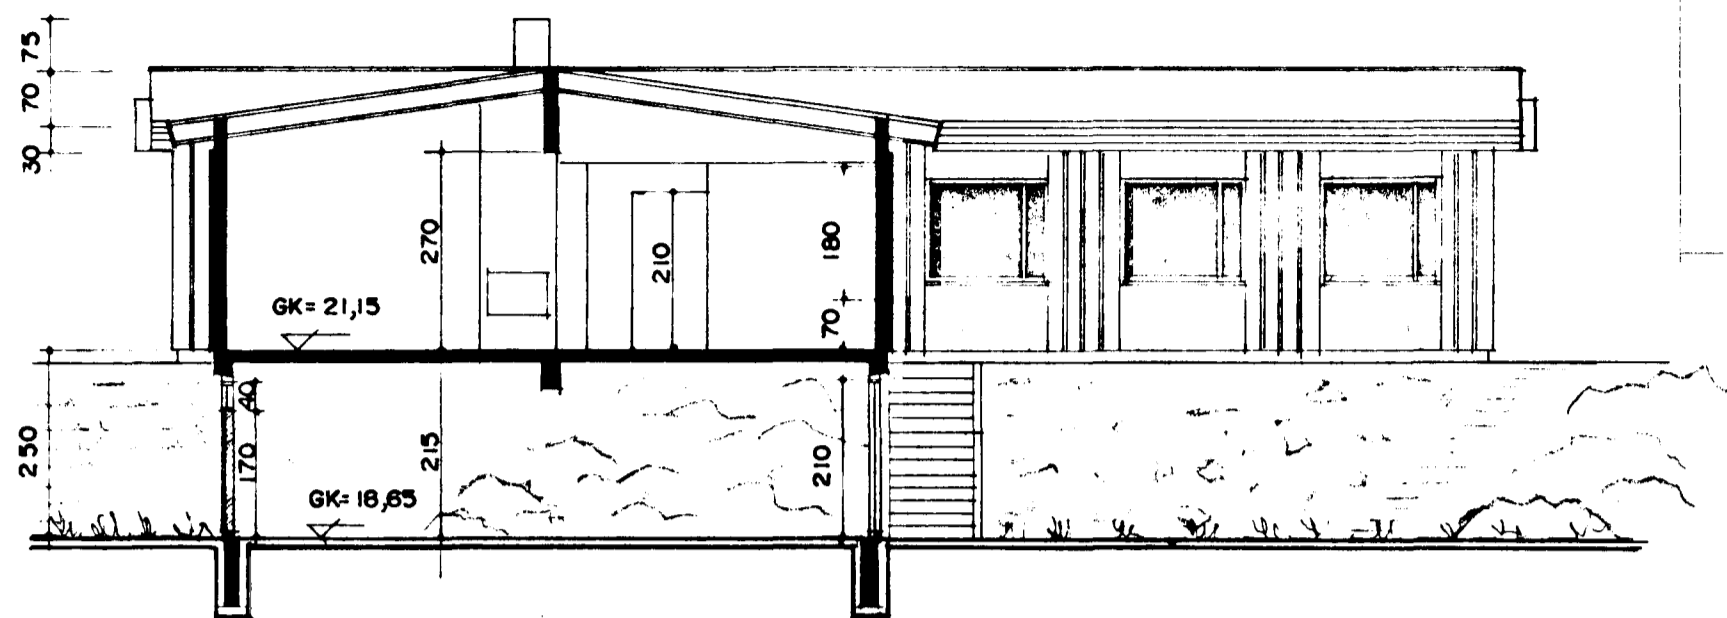

SNID E - E

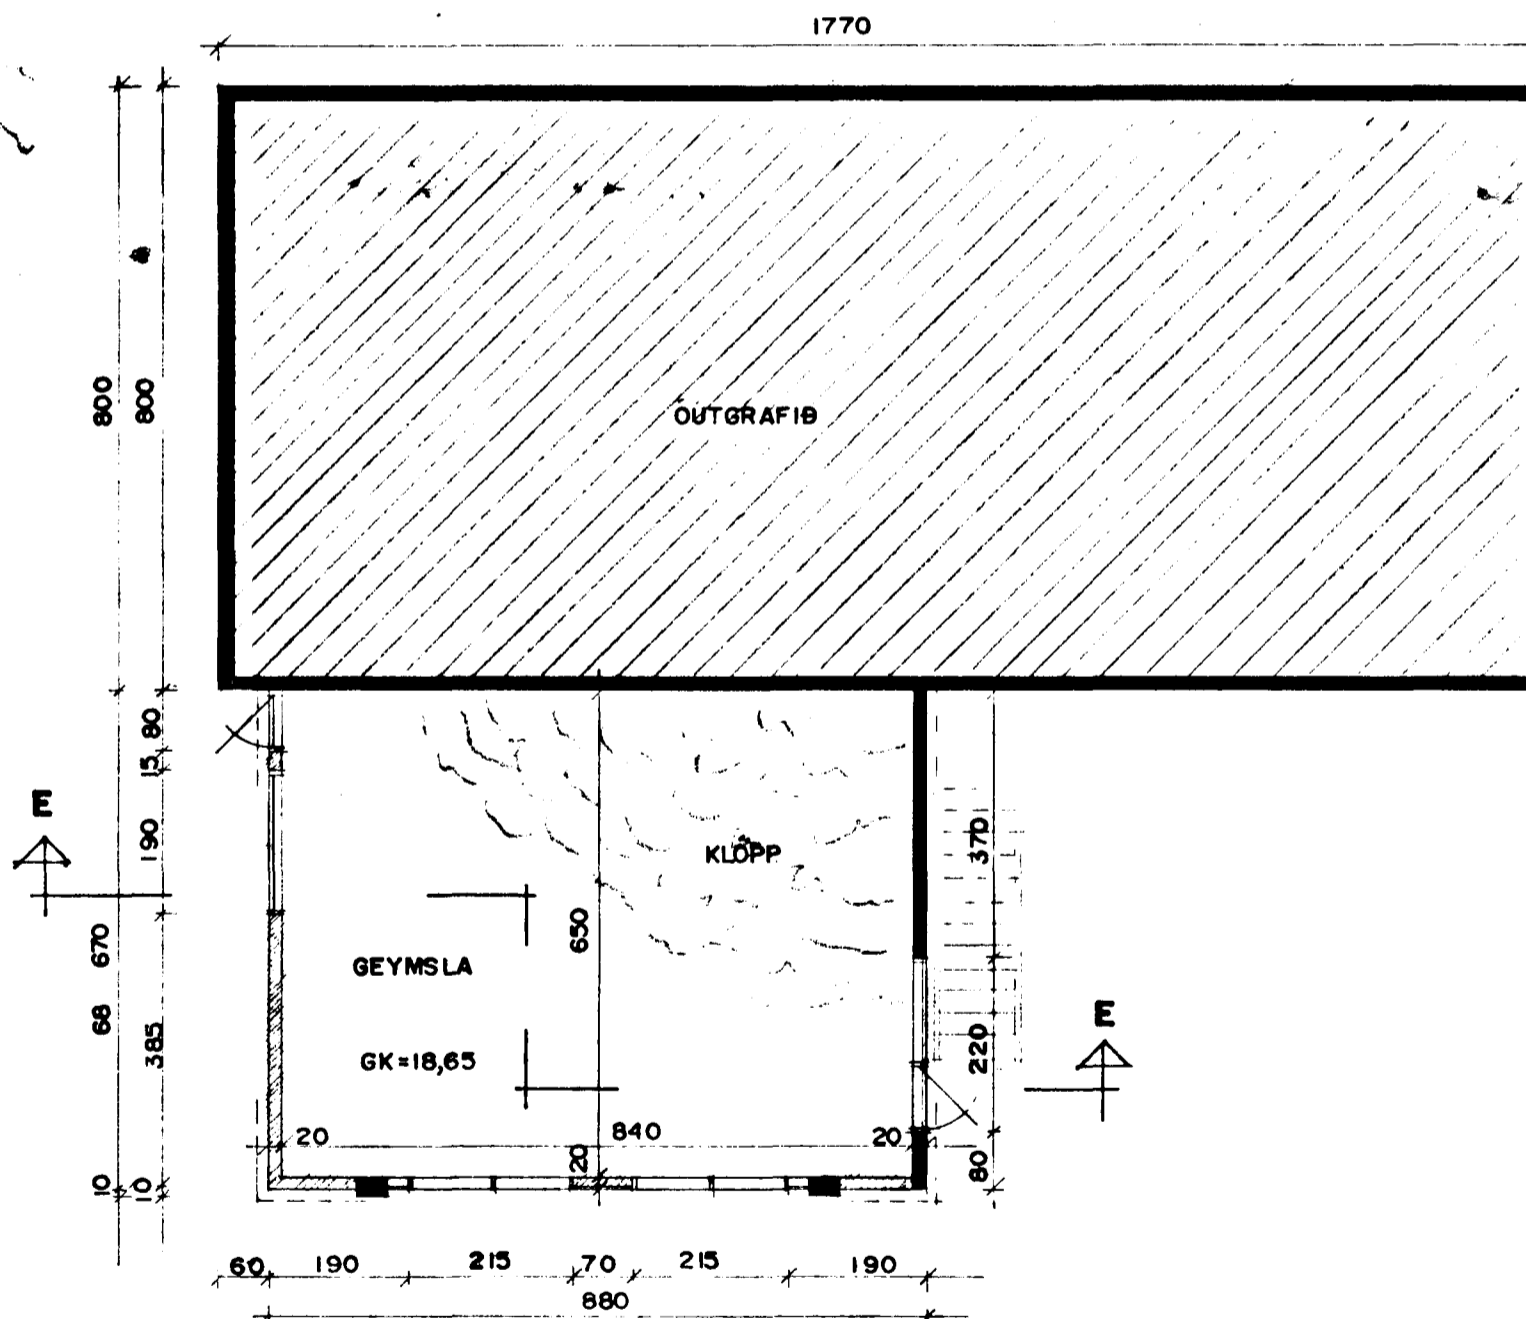

GRUNNMYND KJALLARA M = 1:100

TEIKNAD Í SEPT. 1984 BREYTT Í MAÍ 1989 *[Signature]*  
ERLENDUR ÁRNI HJÁL MARSSON. *[Signature]*  
BYGGINGAFRÆÐINGUR. B.F.I.  
ÁLFASKEIÐI 80 • SÍMI 53860.