



Samþykkt á fundi bygginga-  
nefndar d. 6/11 1982  
BYGGINGARFRUMU II  
Í HAFNARFIRÐI  
*H. Sigurðsson*


*Samþykkt bl. 11. 11. 1982*  
*E. S.*

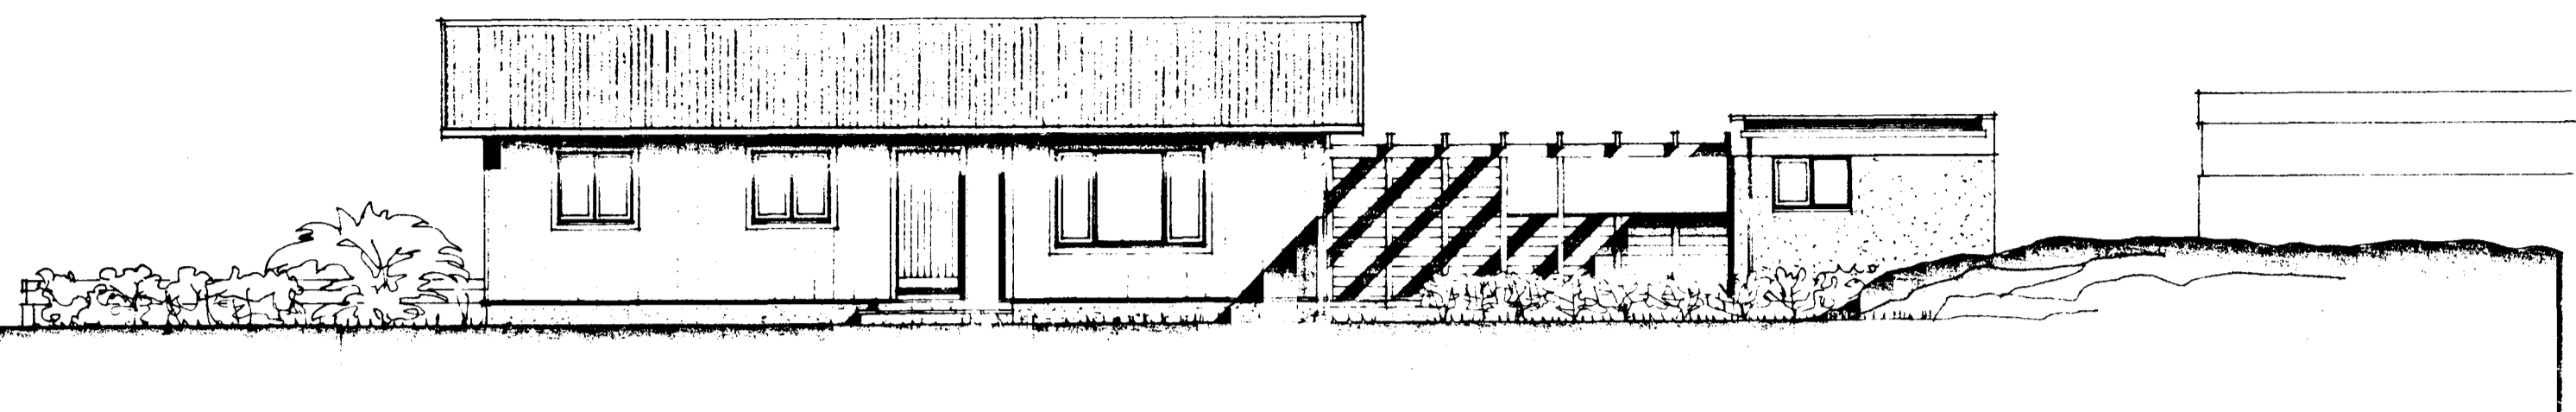


SUÐUR

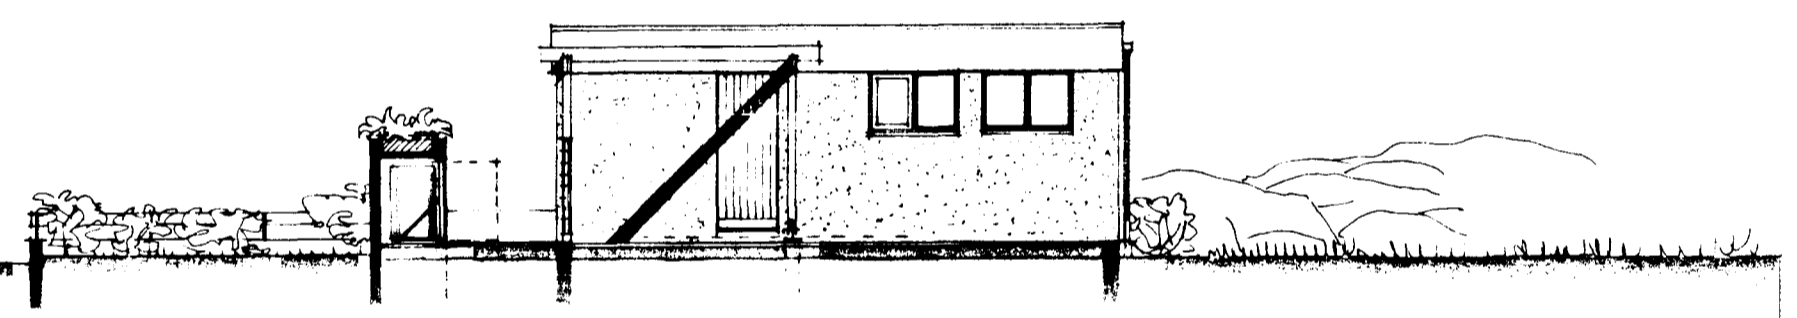

SNÍÐ A-A

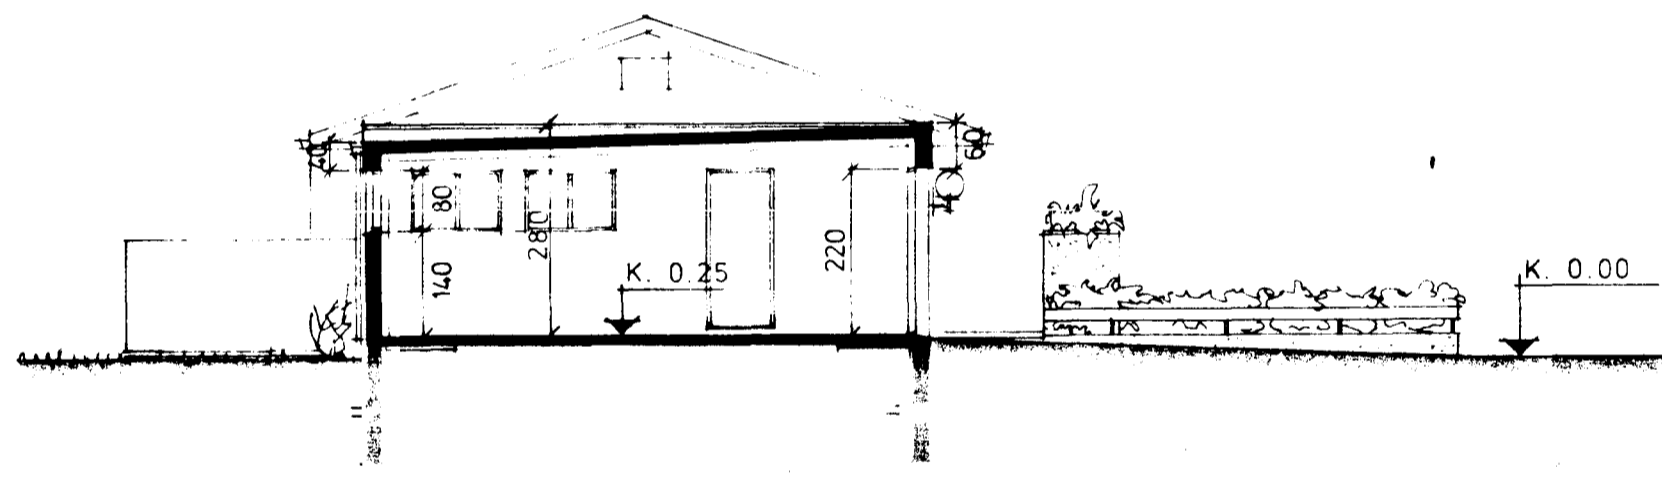

SNÍÐ B-B

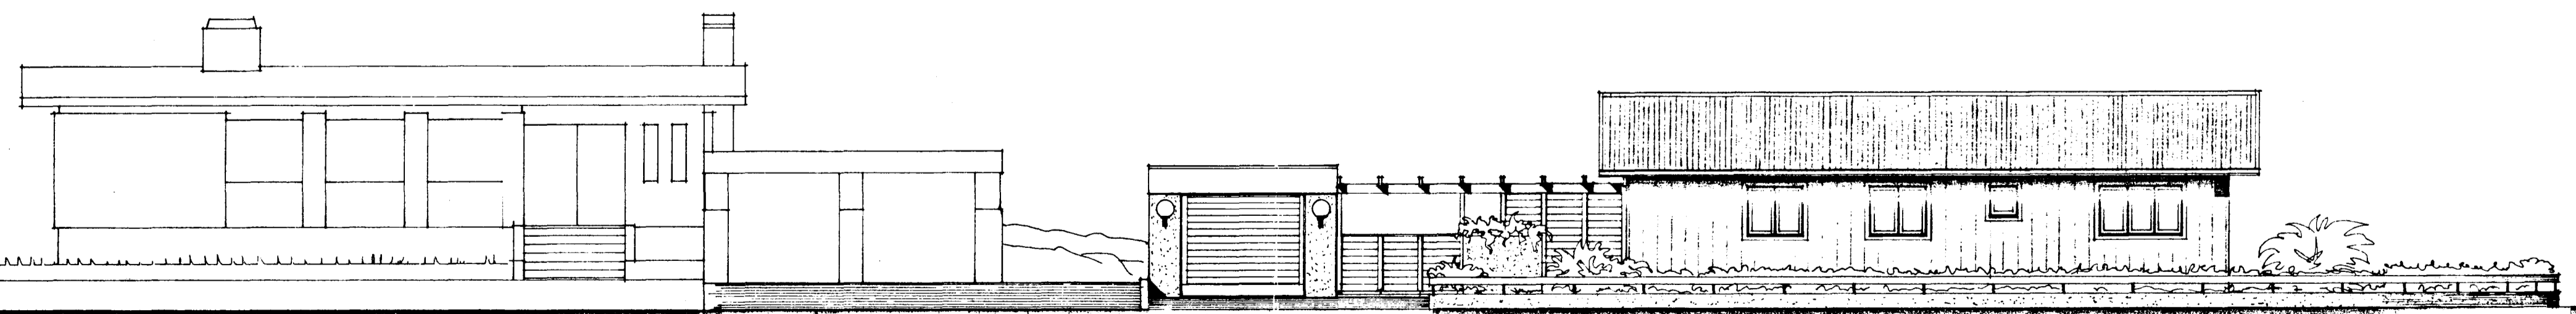

NORÐUR

3750-0500 02  
3570

*Óli Þórðarson*