SKÝRINGAR:

— — — KALT VATN
— · — · — HEITT — · —
— · — — KALDAVATNSKRANI
— · — — HEITA — · —
RENNILOKI
— · — MEÐ SPINDLI UPPÚR JÖRÐ.
EINSTREYMISLOKI
VATNSMÆLIR
GV GARÐVATN
SL SLÖNGUKRANI

PÍPUR SKULU EINANGRAÐAR MEÐ 20mm GLERULLARHÖLKUM OG VAFÐAR MEÐ PLASTDÚK ALLT EFNI, PÍPUR OG FITTINGS SKAL VERA GALVANISERAÐ.
KERFI SKAL PRÖFA MEÐ KÖLDU VATNI OG 6 KG/cm² ÞRÝSTINGI.
BALLOFIX RENNILOKAR SÉU VIÐ HVERT TÆKI
EINSTREYMISLOKI VIÐ ÞVOTTAVÉLAR.
FRÁGANGUR INNTAKS OG LOFTPÚÐAR SKV. FORSKR. VATNSV. R.V.

LOFTPÚÐI

EFST Á ÖLLUM LÓÐRÉTTUM STOFNUM SKAL VERA 30 cm LANGUR LOFTPÚÐI, ÞVERMÁL JAFNT OG SVERASTI HLUTI STOFNSINS TALIÐ FRÁ GREININGU VIÐ AÐALAÐFÆRSLUÆÐ

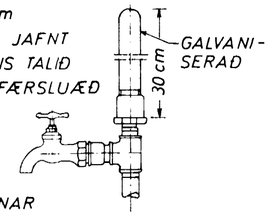

EINNIG SKAL VERA SAMSKONAR LOFTPÚÐI Á HLIÐARGREINUM, SEM LENGRI ERU EN 8 M. ÞVERMÁL JAFNT OG SVERASTI HLUTI HLIÐARGREINAR.

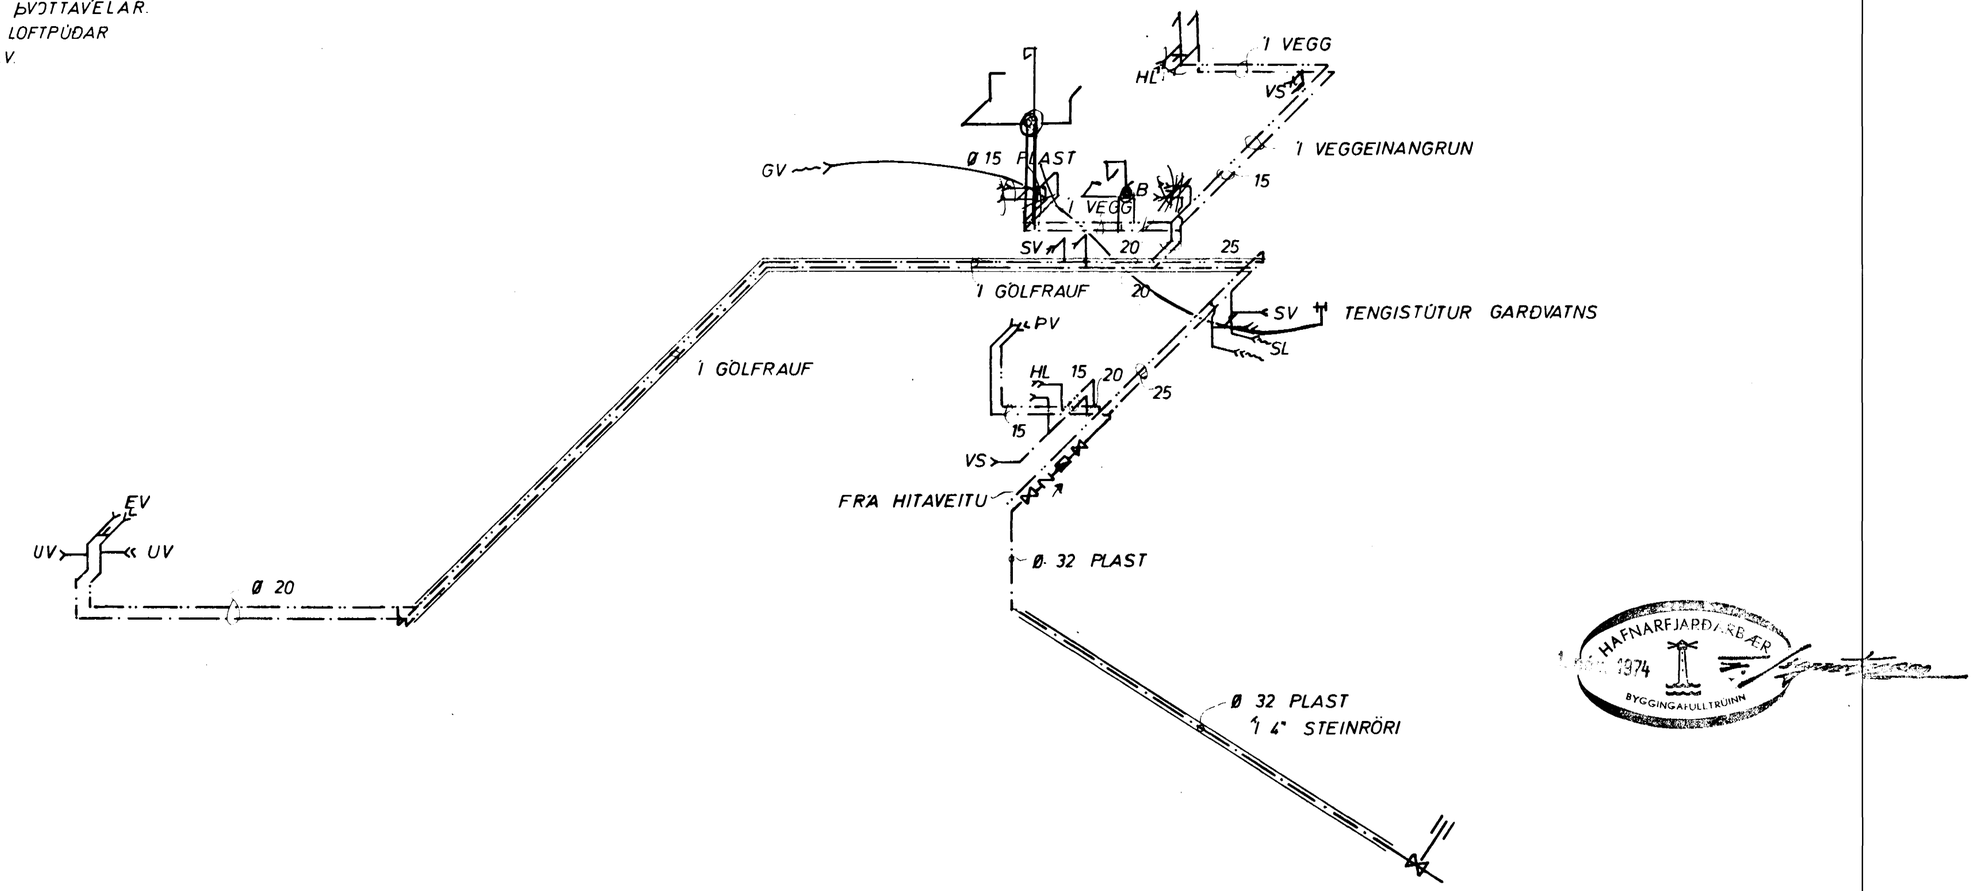

HAFNARFJARÐARBÆR
1974
BYGGINGAFULLTRÚINN

HEIÐVANGUR 52	MÆLIKVARÐI ~1:50	VERK 7425	TEIKN NR 4
VATNSLÖGN ~KERFI	Hannað: JGB Teiknað: DMB	Yfirfarið: Samþ: JGB	DAGS ÁGÚST '74
JÓHANN GUNNAR BERGÞÓRSSON VERKFR MVFÍ STRANDGÖTU 11 — HAFNARFIRÐI — SÍMI 53315	BREYTT		