SKÝRINGAR:

VS	VATNSSALERNI.
HL	HANDLAUG
S	STEYPIBAÐ
B	BAÐ
SV	SKOLVASKUR
ÞV	ÞVOTTAVÉL
EV	ELDHÚSVASKUR
UÞ	UPPÞVOTTAVÉL
GN	GÓLFNIÐURFALL
Þ	ÞAKNIÐURFALL
ST	STEYPURÖR
J	STEYPUJÁRNSRÖR
BR	BRUNNUR

FRÁRENNSLI:
EFNI OG FRÁGANGUR LAGNA SKAL VERA SAMKVÆMT BYGGINGASAMÞYKKT HAFNARFJARÐAR OG REGLUGERÐ UM HOLRÆSI Í REYKJAVÍK.

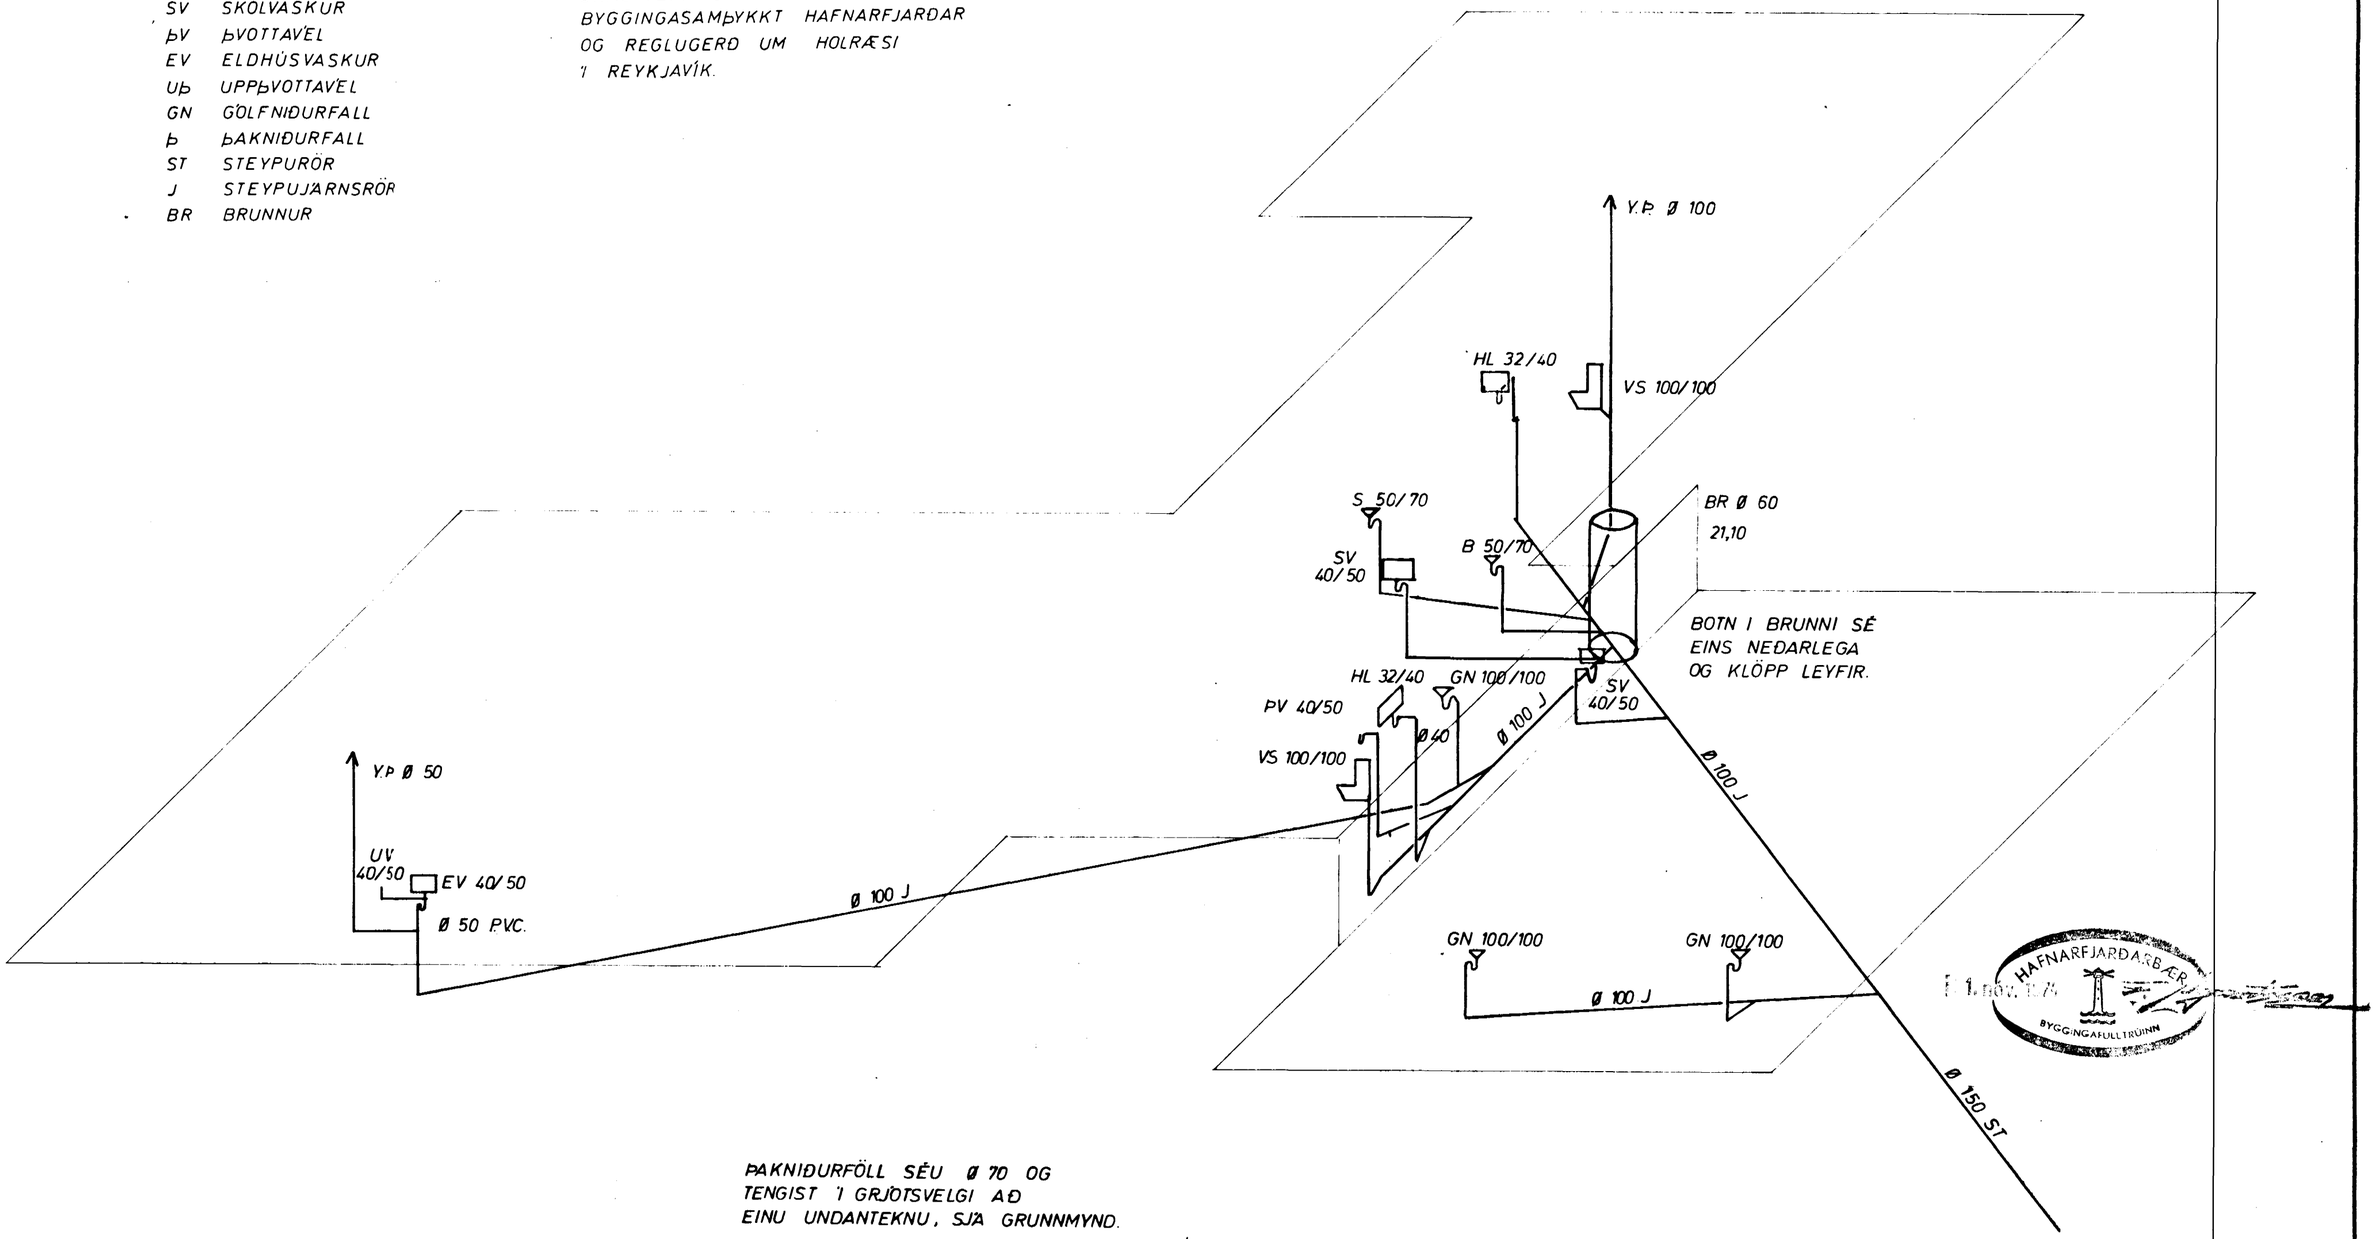

ÞAKNIÐURFÖLL SÉU Ø 70 OG TENGIST Í GRJÓTSVELGI AÐ EINU UNDANTEKNU, SJÁ GRUNNMYND.

HAFNARFJARÐARBÆR BYGGINGAFULLTRÚINN

HEIÐVANGUR 52	MÆLIKVARÐI ~1:50	VERK 7425	TEIKN NR 2
FRÁRENNSLISLÖGN KERFI	Hannað: JGB Teiknað: BMG	Yfirfarið: Samþ:	DAGS ÁGÚST '74
JÓHANN GUNNAR BERGÞÓRSSON VERKFR MVFÍ STRANDGÖTU 11 — HAFNARFIRÐI — SÍMI 53315	BREYTT		