
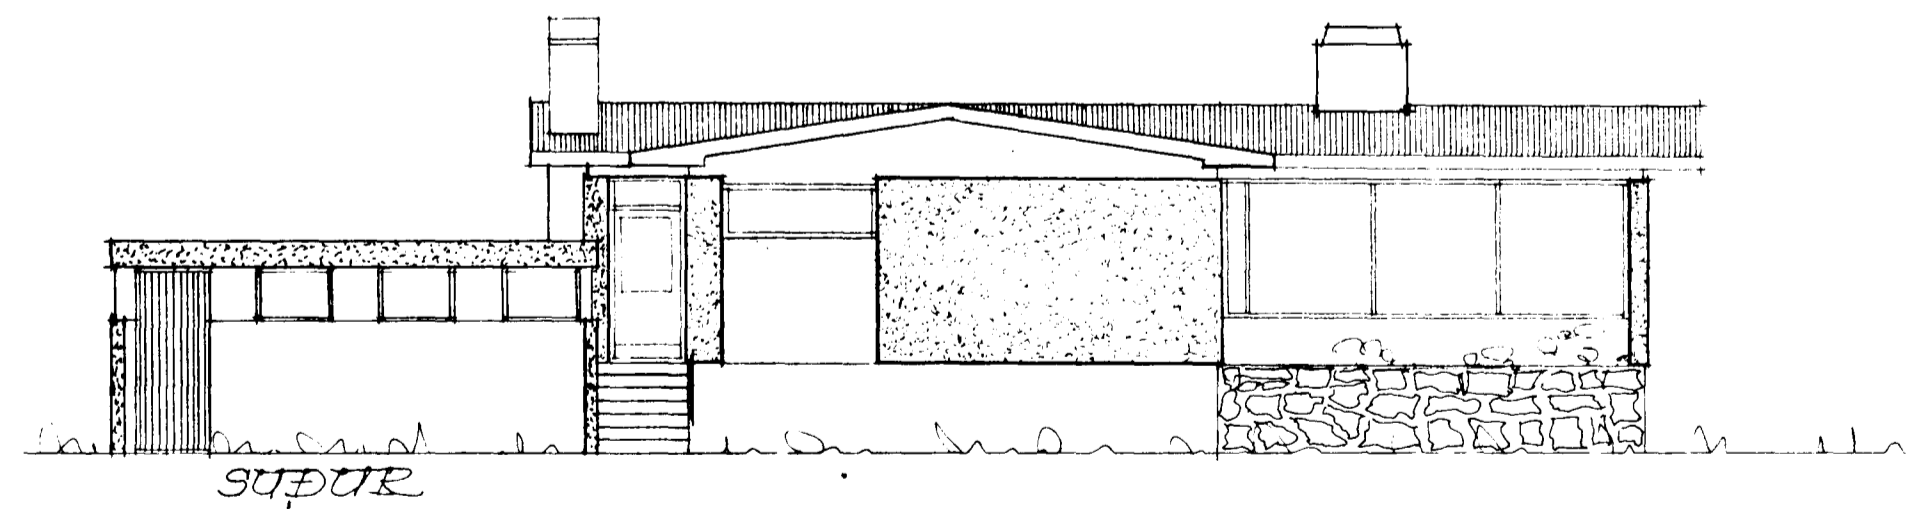
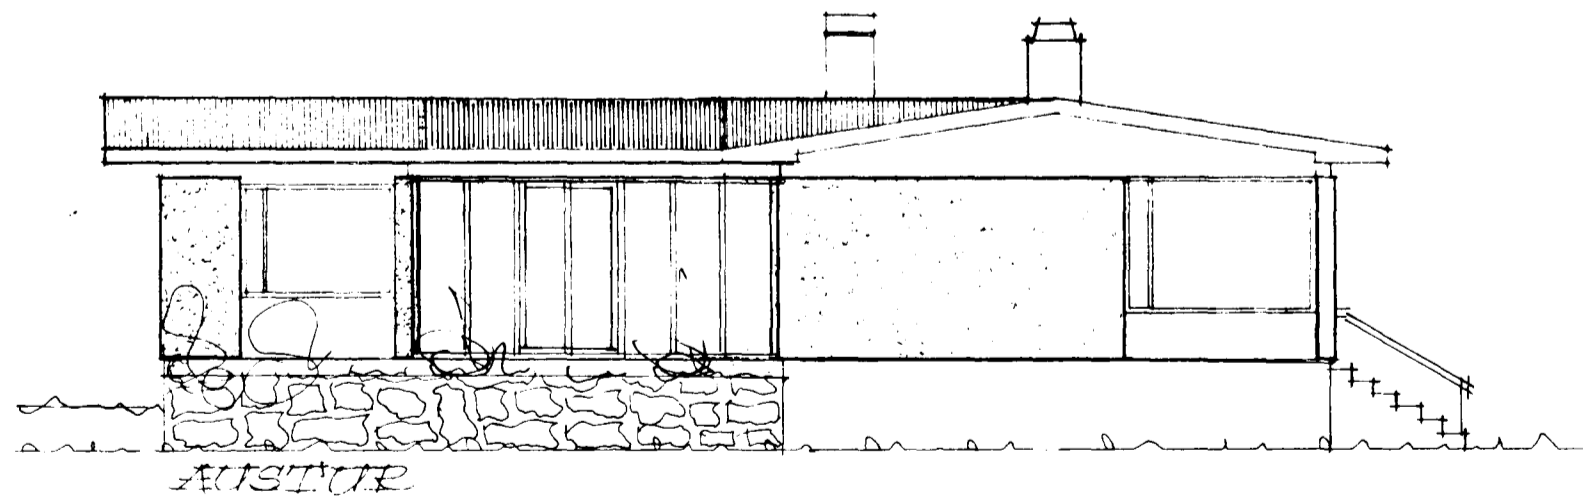
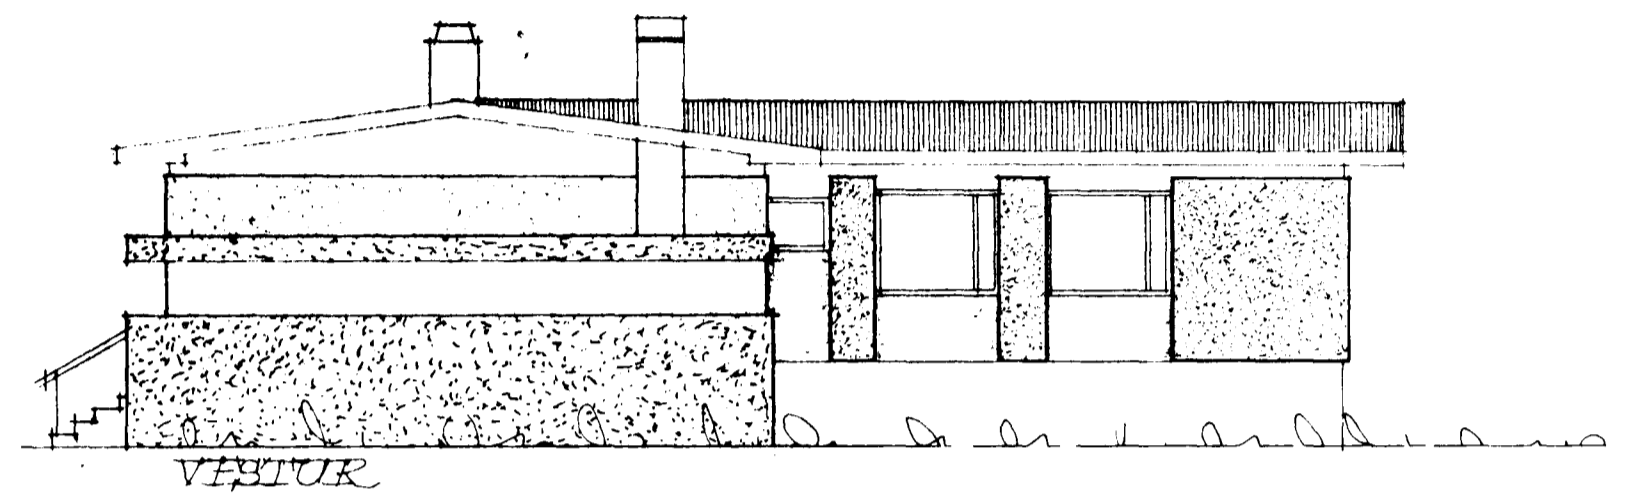


HEILDVANGUR NR. 52 HAFNARFIRÐI M. 1:100

GARÐSTOFA

Samþykkt á fundi bygginga-
nefndar þ. 16. 6. 1982
BYGGINGAFULLTRUÐIN
Í HAFNARFIRÐI
[Signature]

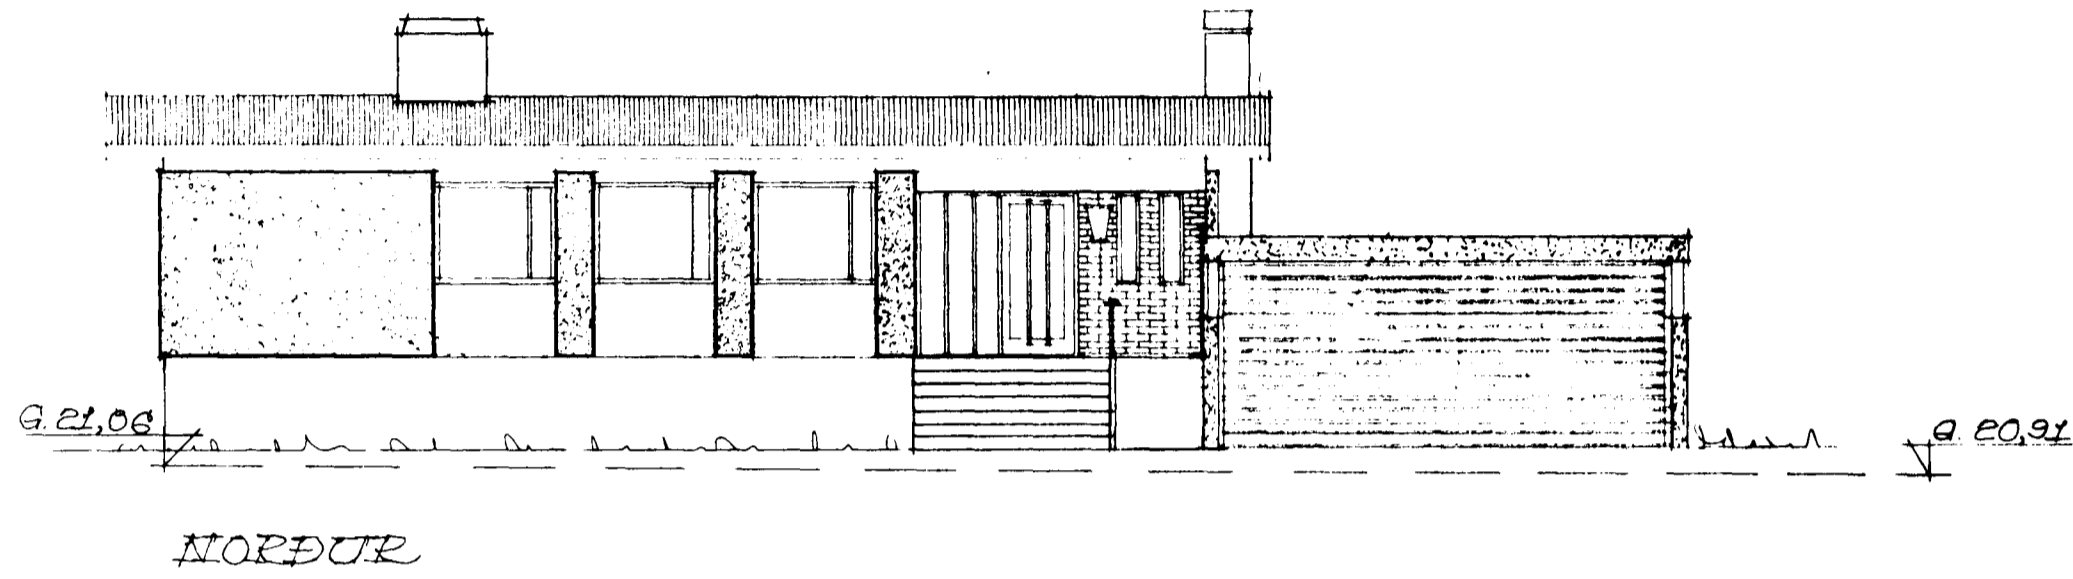

Drög í apríl 1982
á þarstan Sveinsson

3570-0520-01
BYGGINGA-
NEFNDIN, 1 OKTÓBER 1973
á þarstan Sveinsson