
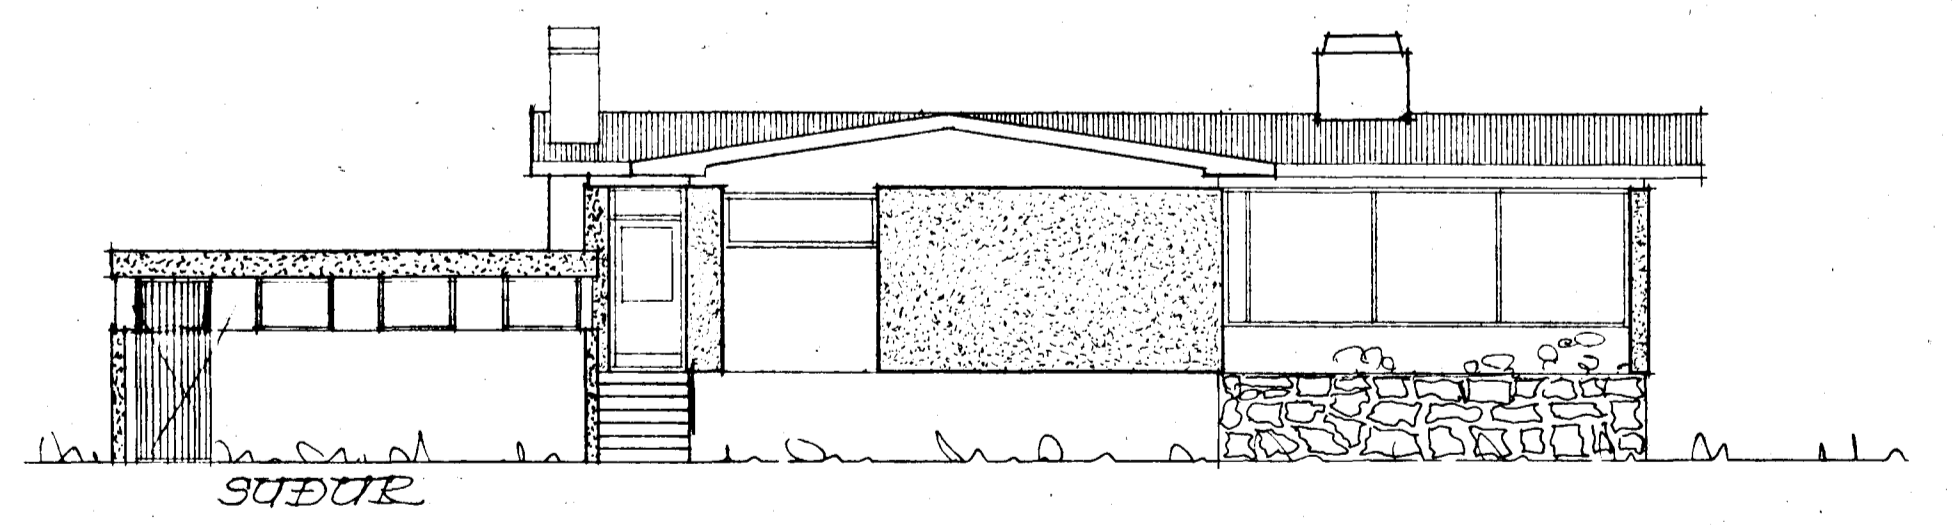
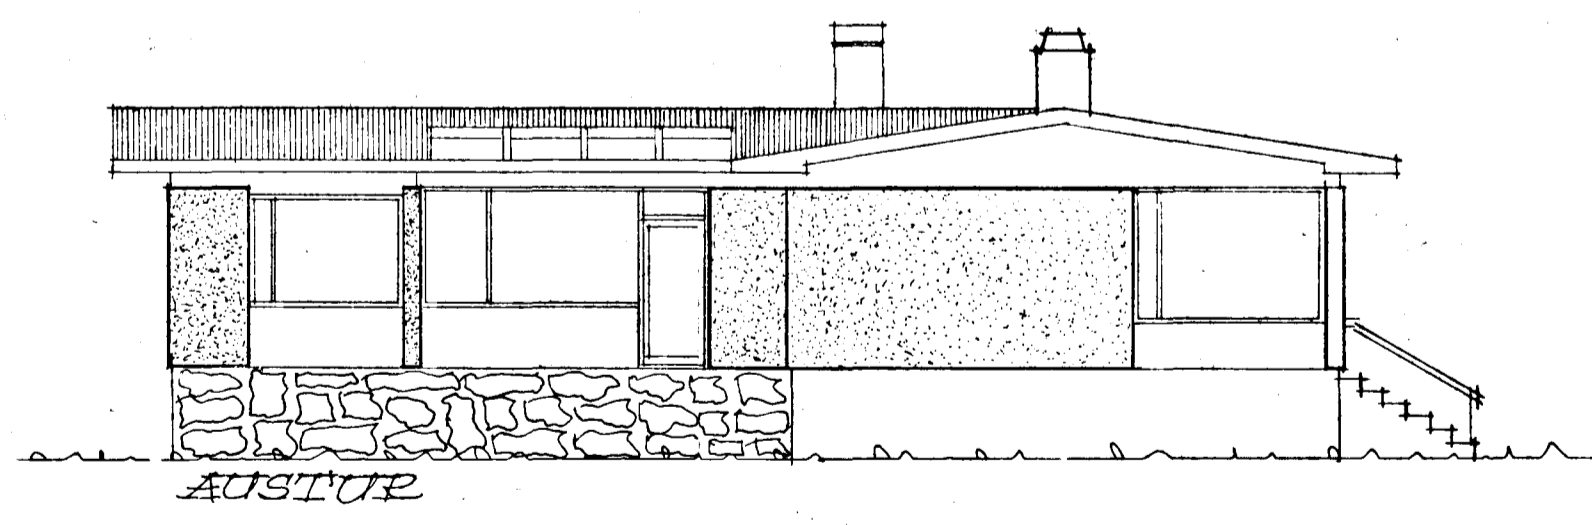
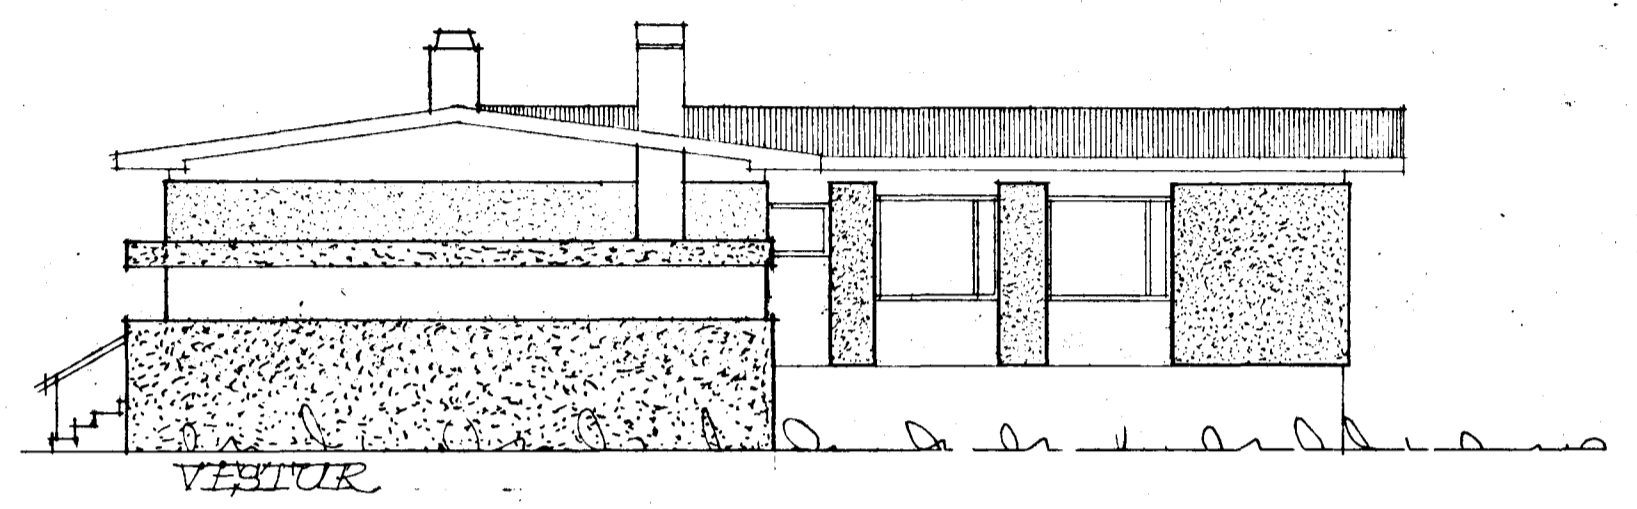


HEILDVANGUR NR. 52 HAFNARFIRÐI M. 1:100

Samþykkt á fundi bygginga-  
nefndar þ. 31/10 1973  
BYGGINGAUFULLTRÚGINN  
Í HAFNARFIRÐI  
F. Sigurðsson

Gæra skal frá eönn  
eldstjórn í samráði við  
stjórnuneytið

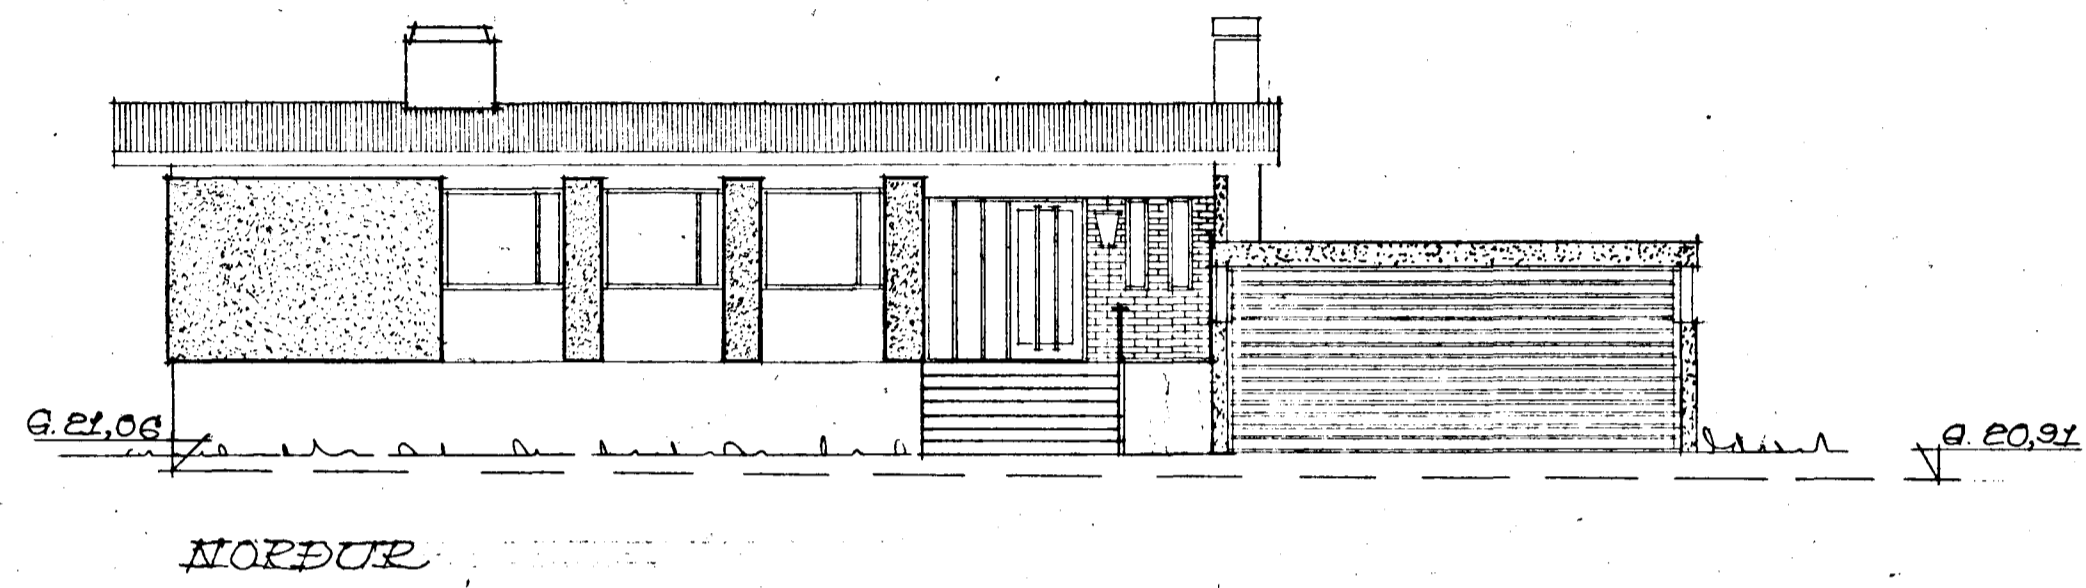

REYKJAVÍK, 1 OKT. 1973  
G. Gústafsson