




Samþykkt á fundi bygginga-  
nefndar þ. 6/2 1974  
BYGGINGAFULLTRÚINN  
Í HAFNARFIRÐI  
F. Sigurðsson

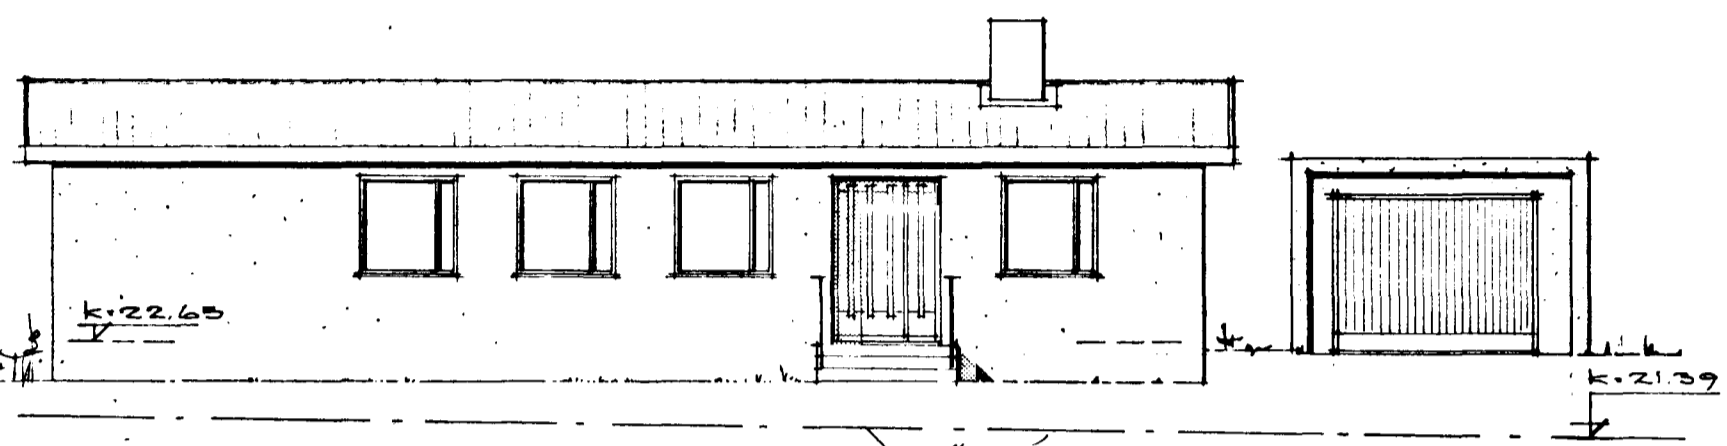


ÚTLIT AUSTUR

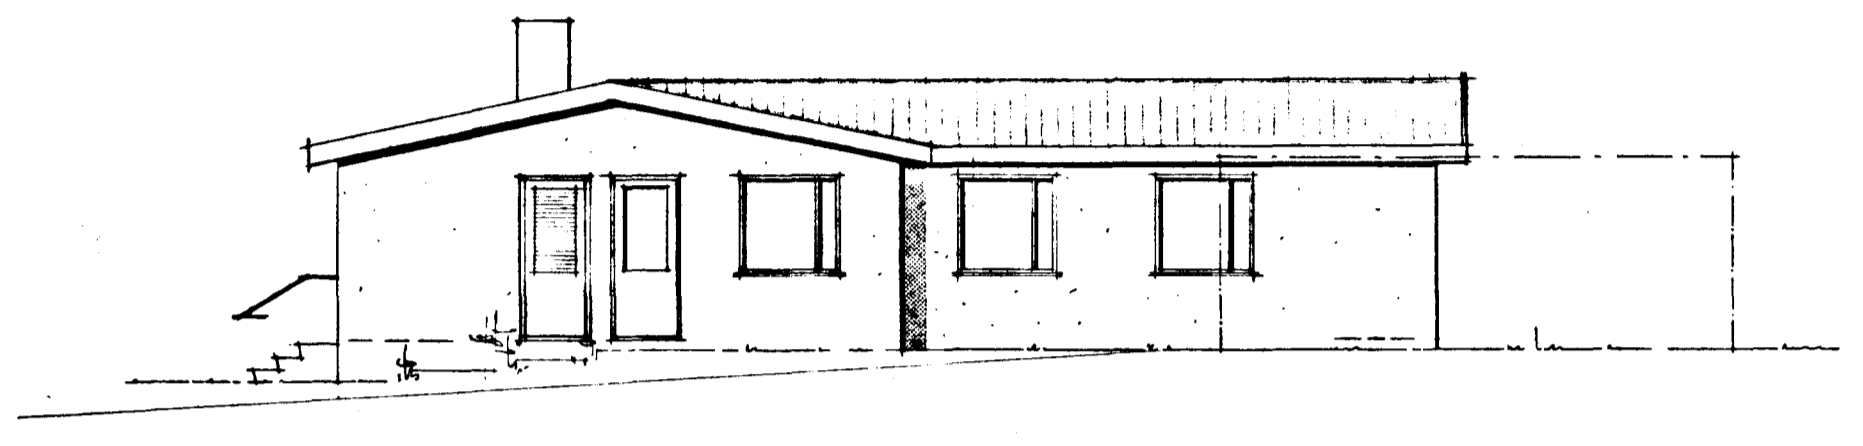

ÚTLIT NORÐUR

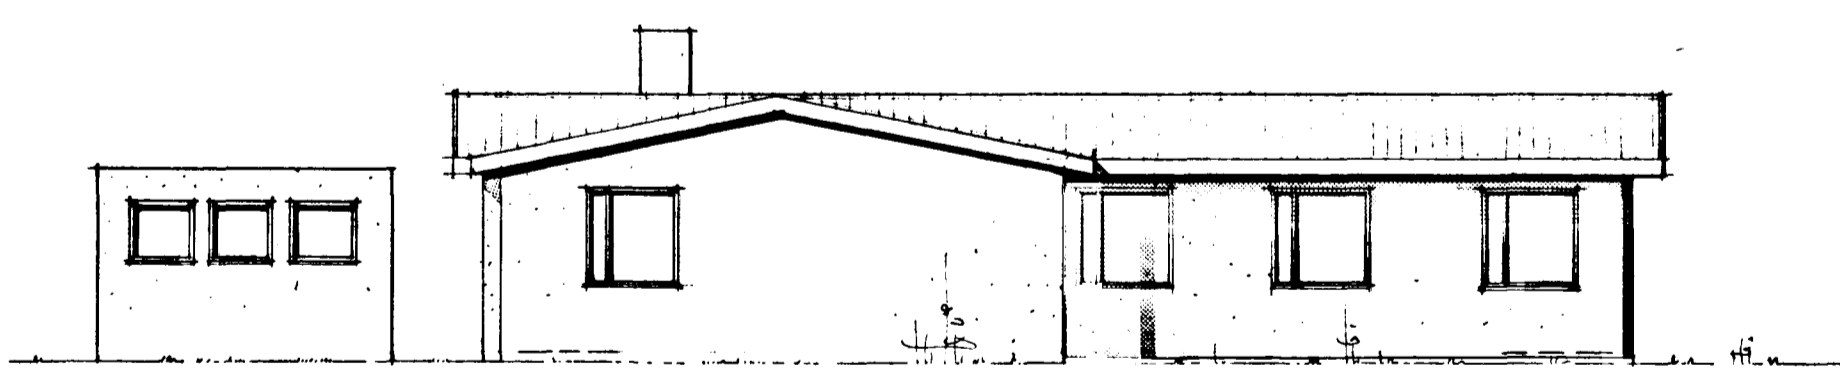

ÚTLIT VESTUR

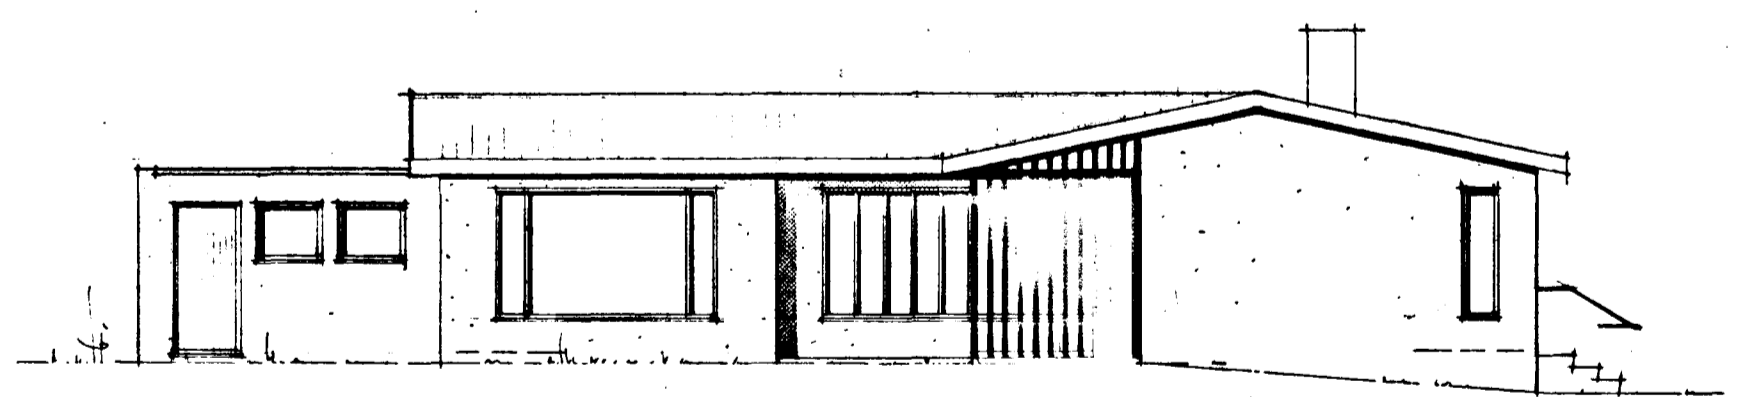

ÚTLIT SÜÐUR

HEIDVANGUR NR. 54 HAFNARFIRÐI  
ÚTLIT MÁL 1:100  
REYKJAVÍK JAN. 1974  
Heiður Pálason byggr. Spítalandi 20 Rík.