




Samþykkt á fundi bygginga-
nefndar þ. 21. 7. 1975
BYGGINGAFULLTRÚINN
Í HAFNARFIRDI
F. Sigurðsson

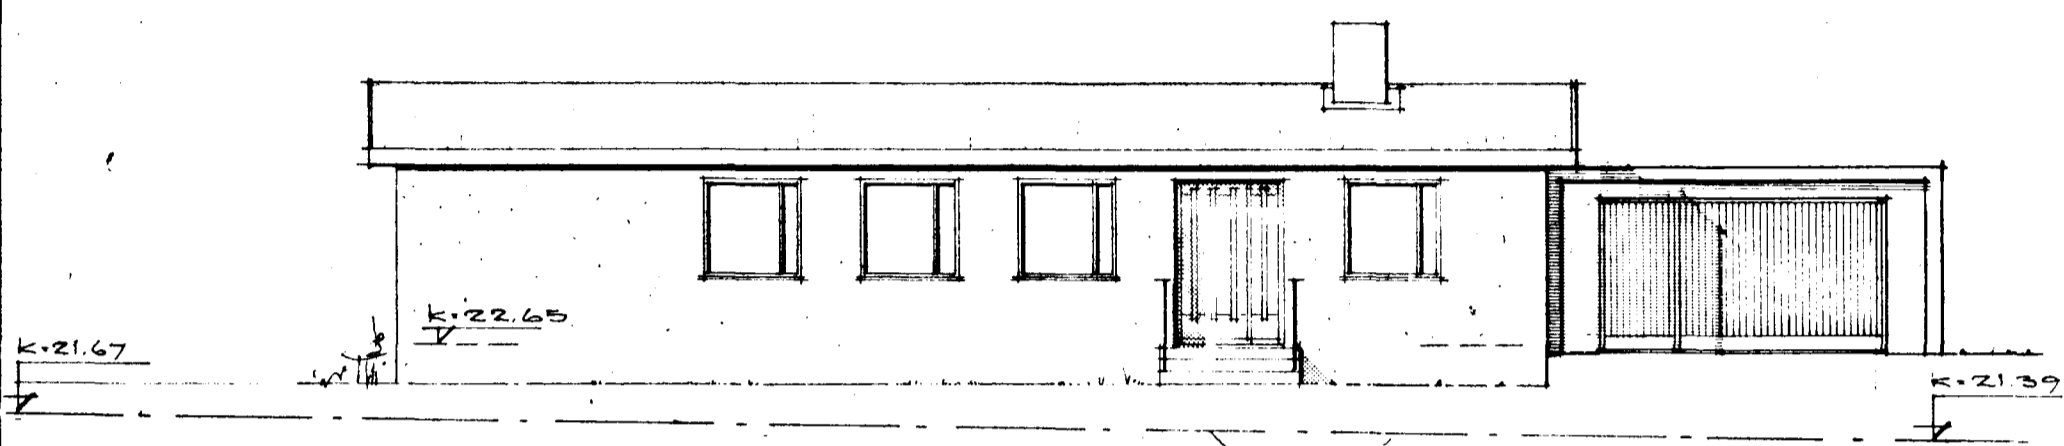


ÚTLIT AUSTUR

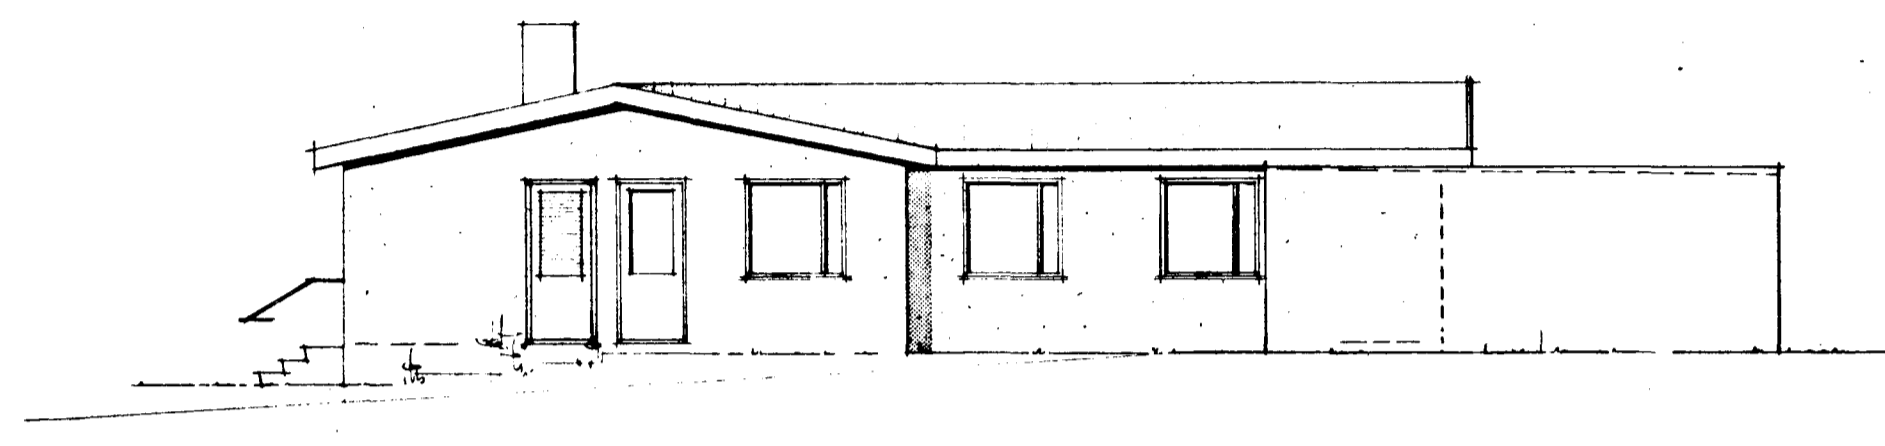

ÚTLIT NORÐUR

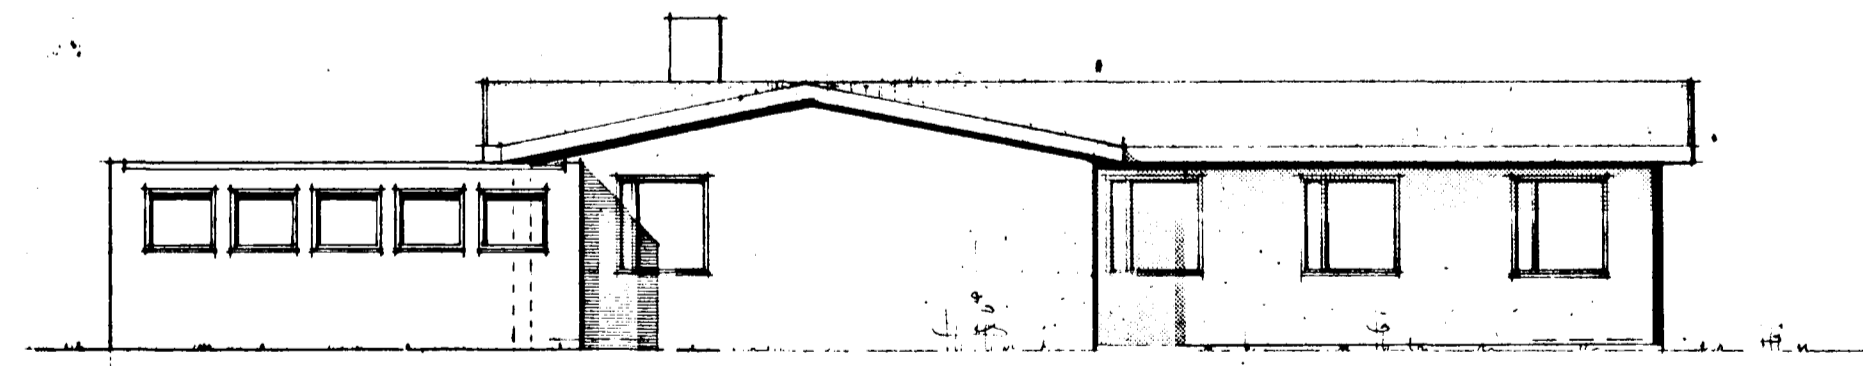

ÚTLIT VESTUR

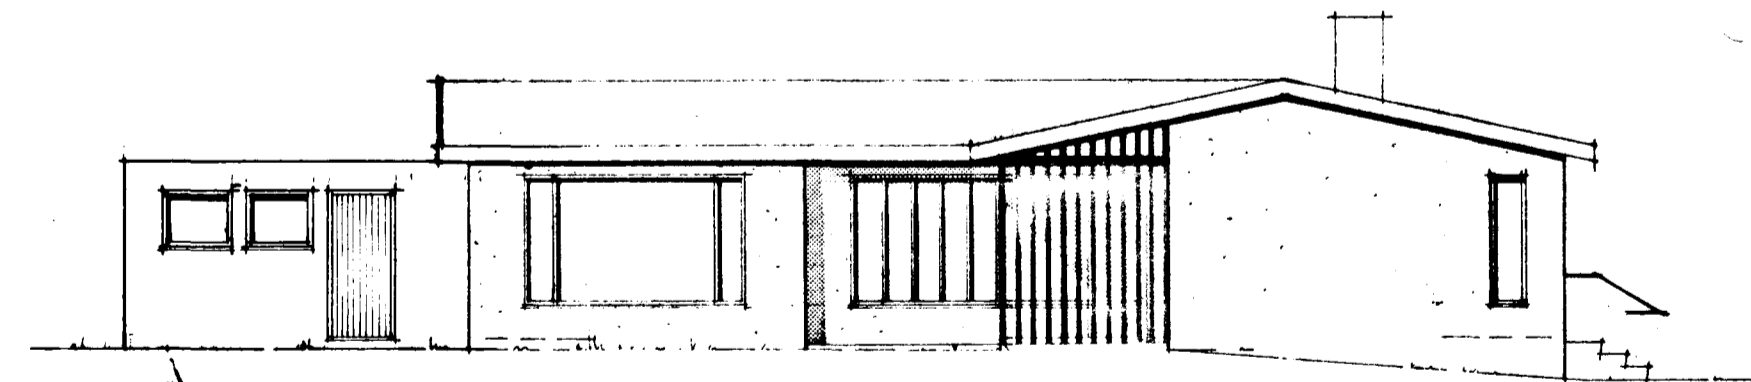

ÚTLIT SUDUR

HEIDVANGUR NR. 54 HAFNARFIRDI

ÚTLIT MÁL 1:100
REYKJAVÍK JAN. 1974

Reidar Gíslason byggja. *Steffanóli 20* Rivk.
Breytt. 31.5.75 *S. Þ.*