




Samþykkt á fundi bygginga-
nefndar þ. 2/7 1975
BYGGINGAFULLTRÚIN
Í HAFNARFIRÐI
F. Sigurðsson

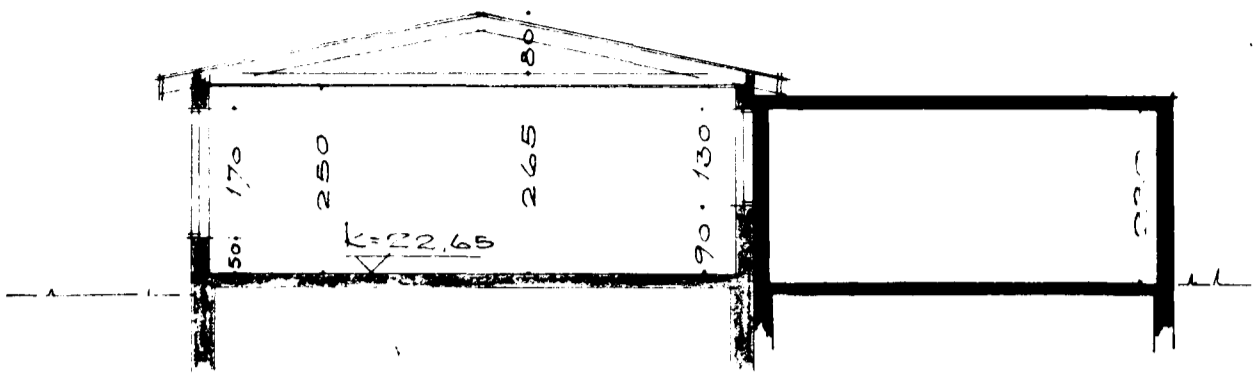


SNID A-A

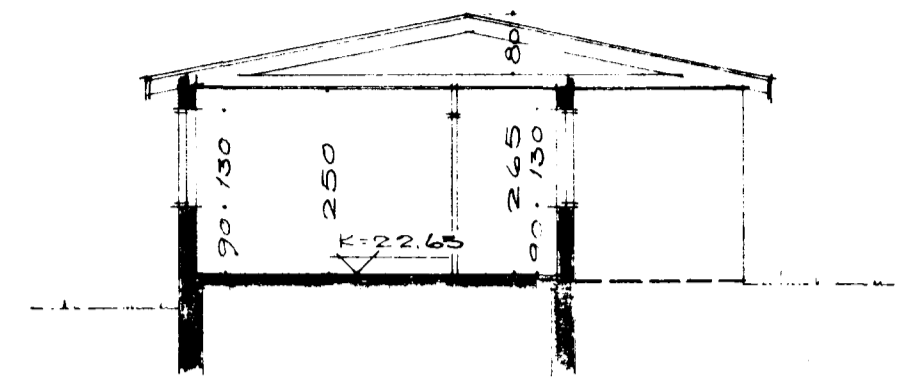

SNID B-B

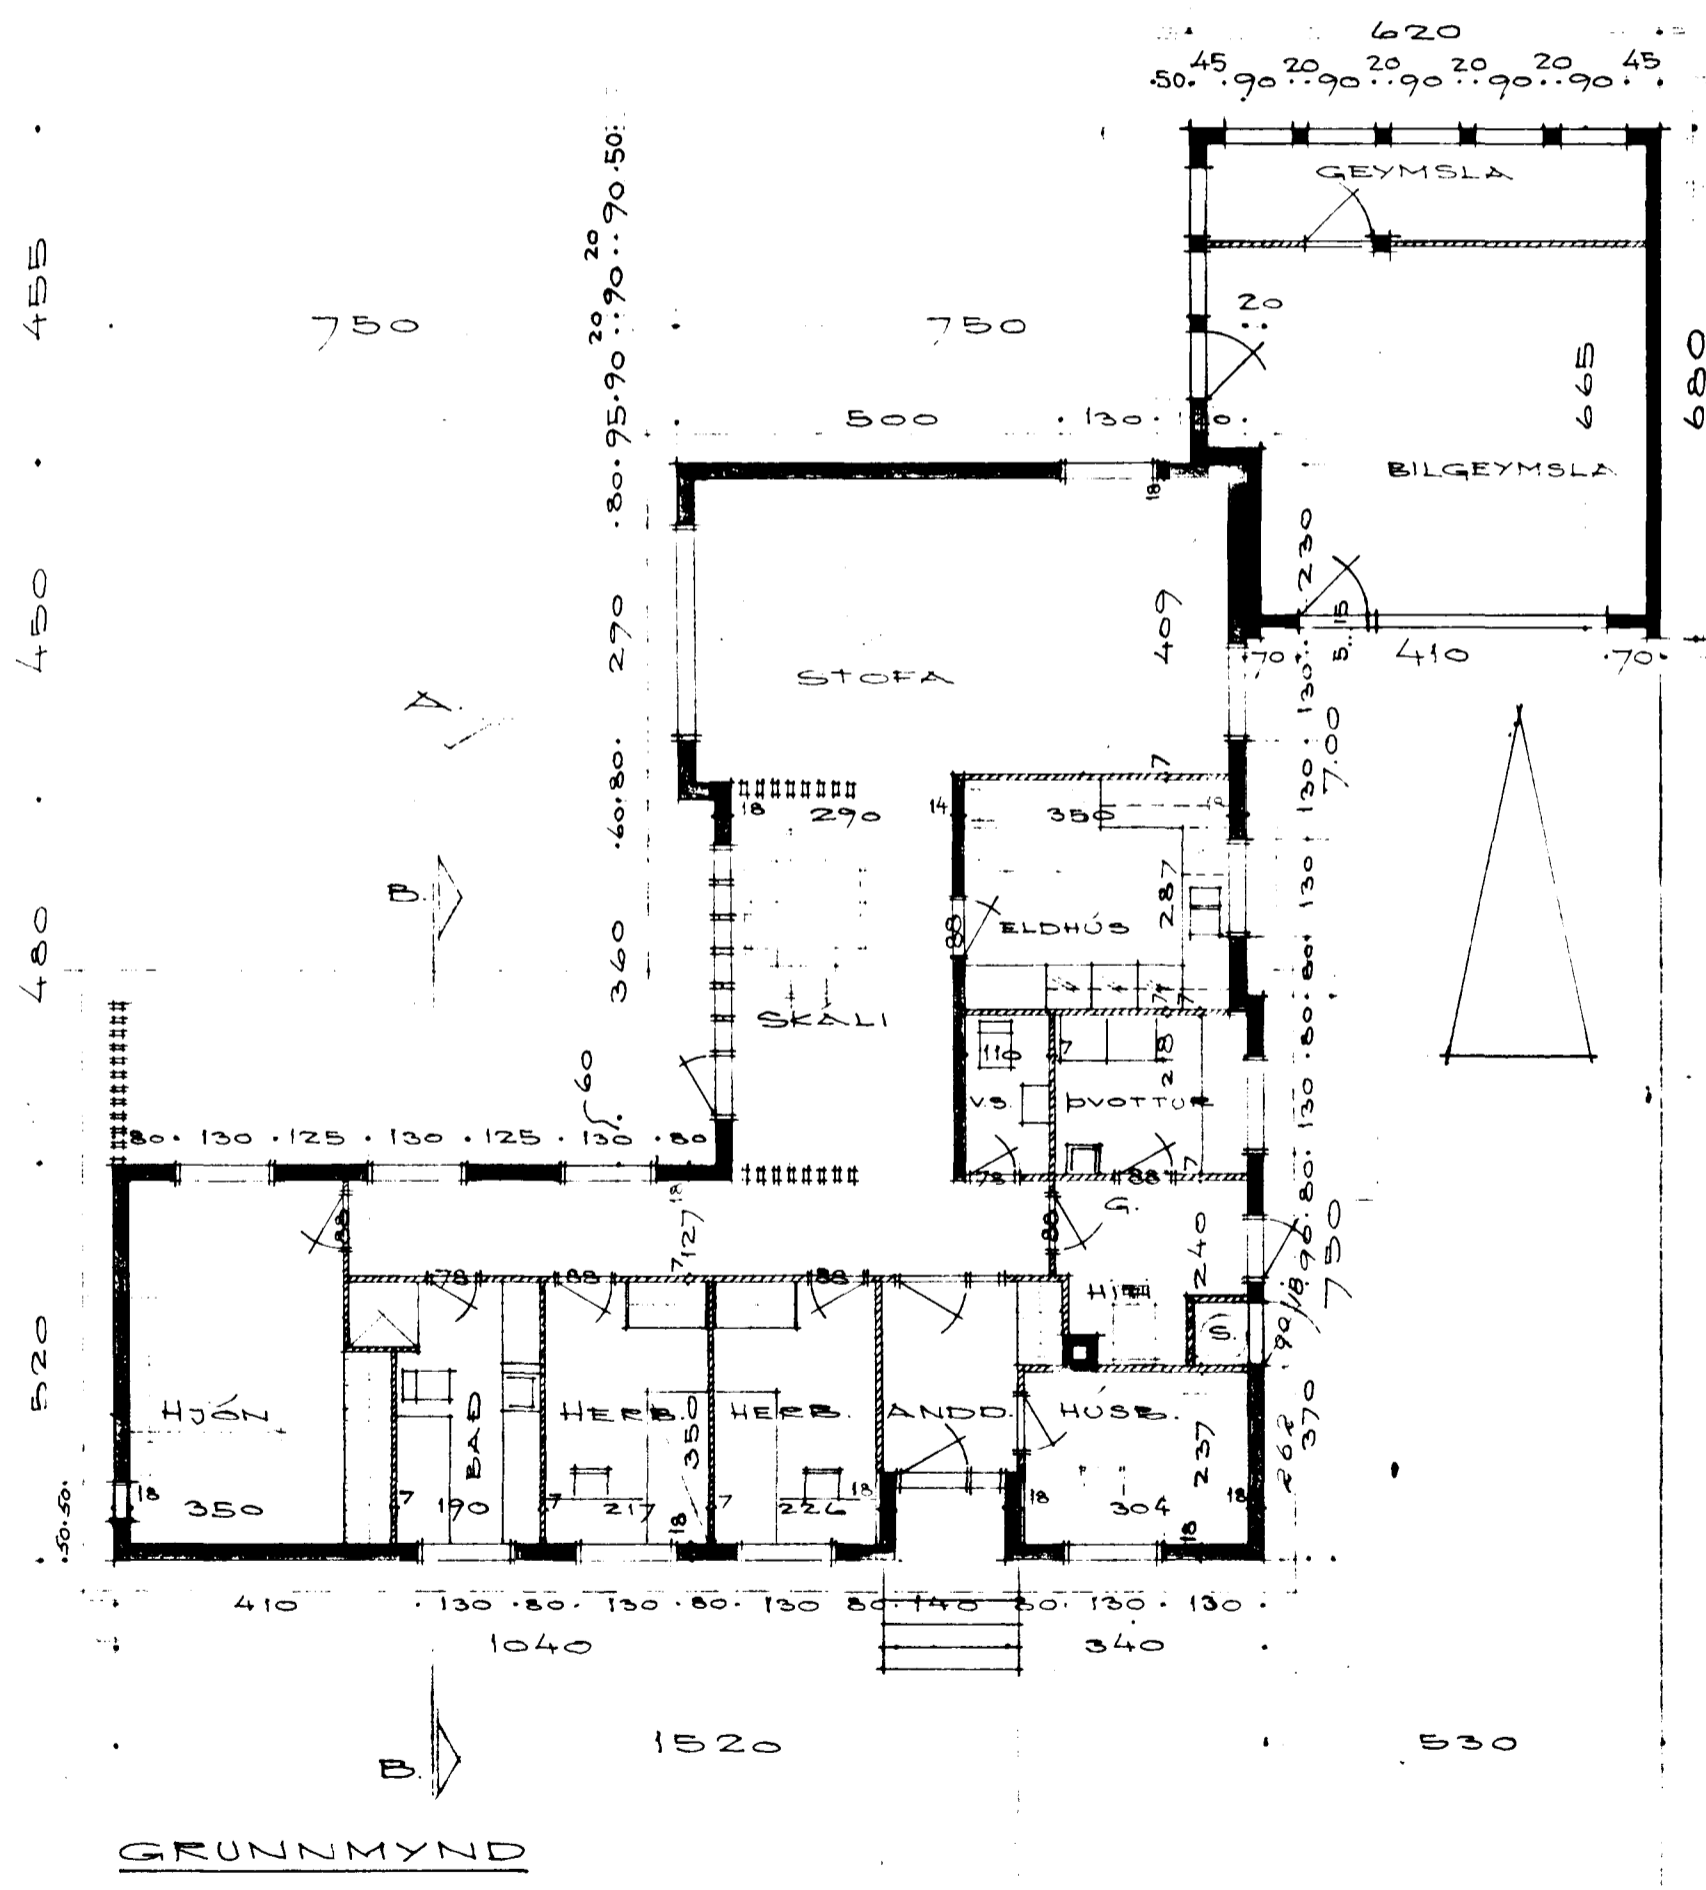

GRUNNMYND

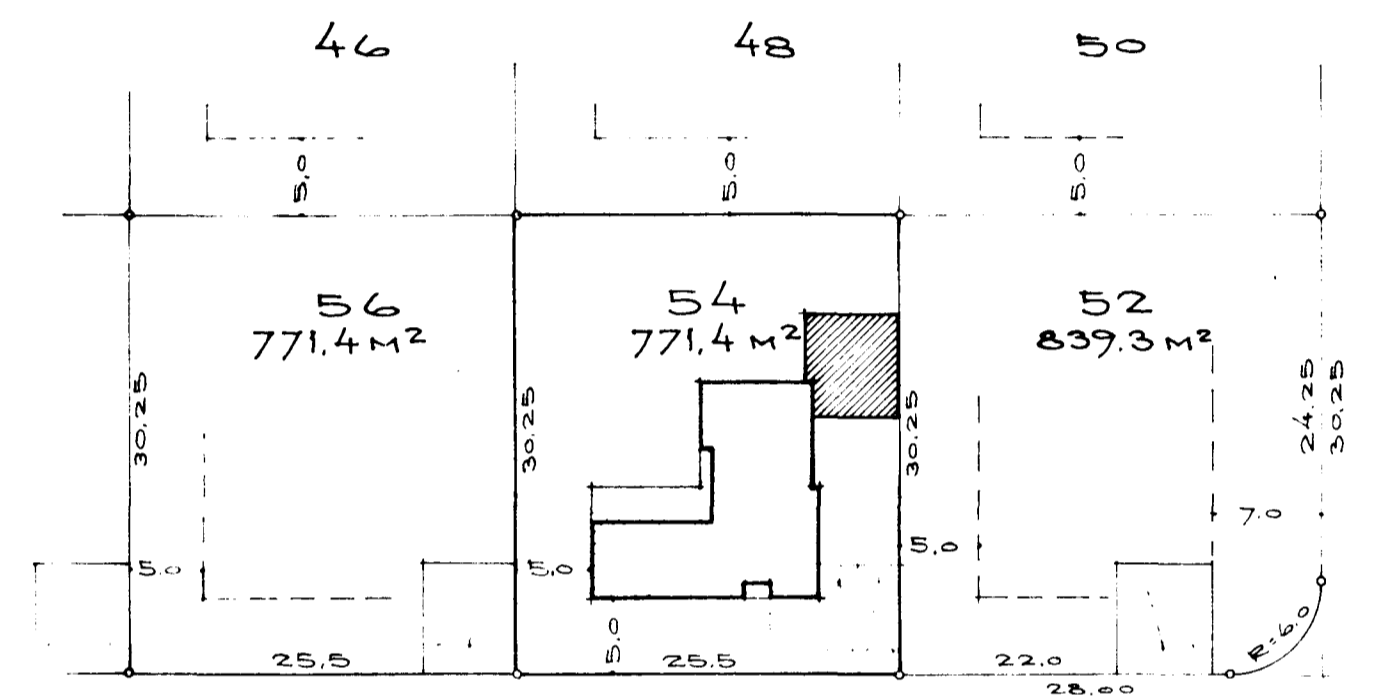

AFSTÖÐUMYND 1:500

LÖÐ: 771,4 M²
HÚS 145,45 M² BRÚTTO. 127,3 M² NETTO
BÍLGEYMSLA 30,38 M²

40,1 m² 100 m³

HEIDVANGUR NR 54 HAFNARFIRÐI

GRUNNMYND OG SNEIÐINGAR 1:100
AFSTÖÐUMYND MÁL 1:500
REYKJAVÍK JAN. 1974

Reipur Gíslason, 6499 LF, Eftalandi 20. Rit.
BRÉTT. 31-575 *S. Þ.*