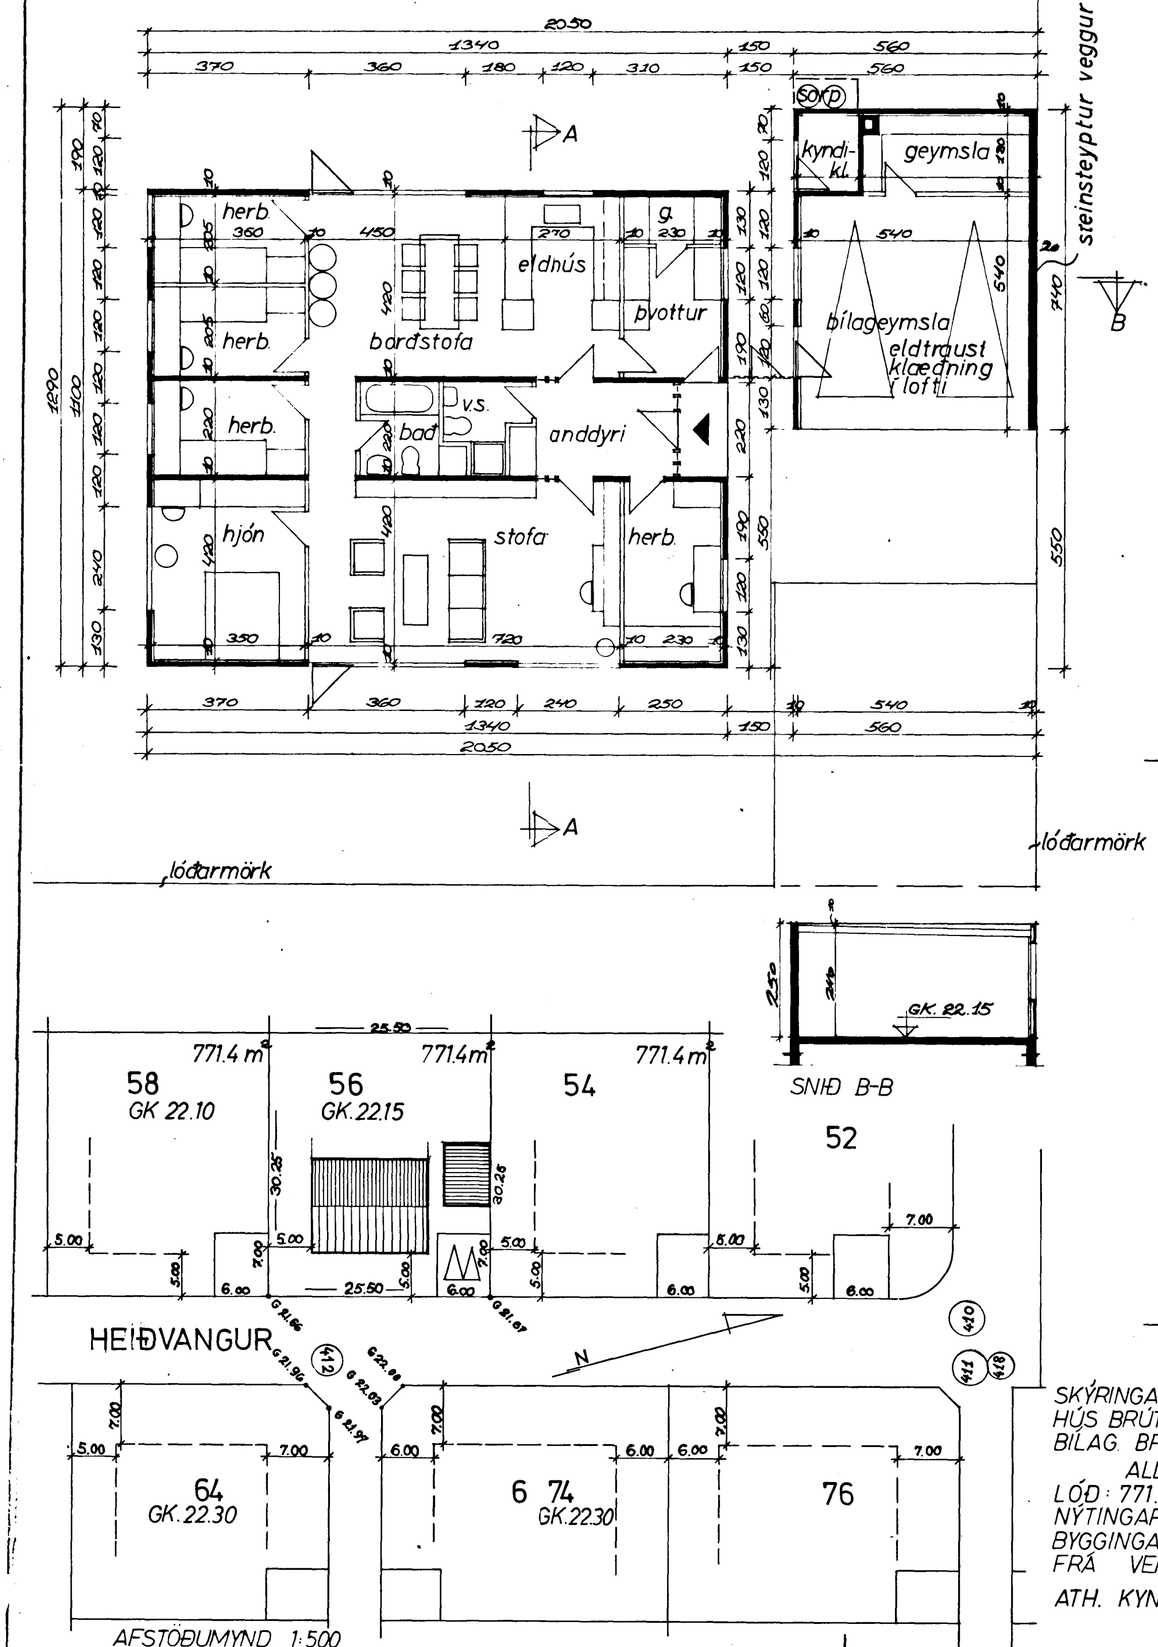

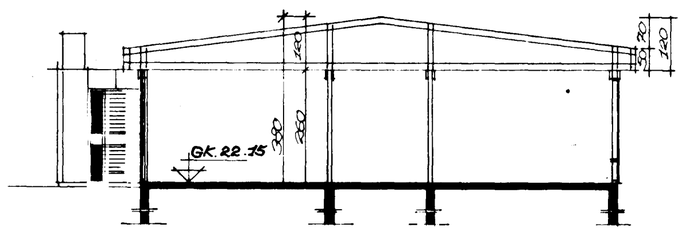

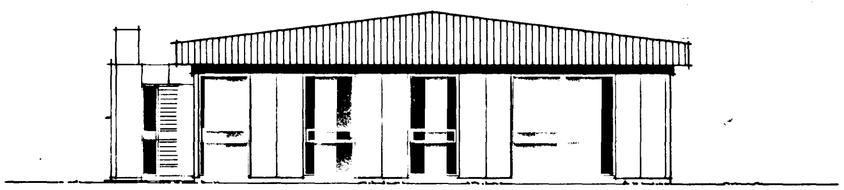

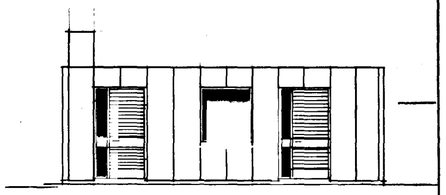

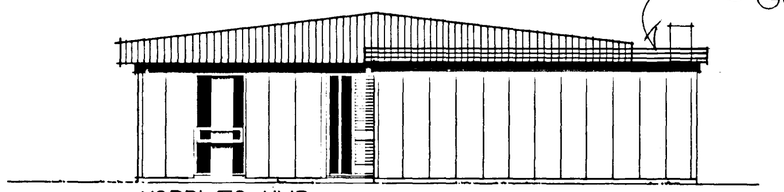

Samþykktur 6.5.74
Bjarni Ingimarsson

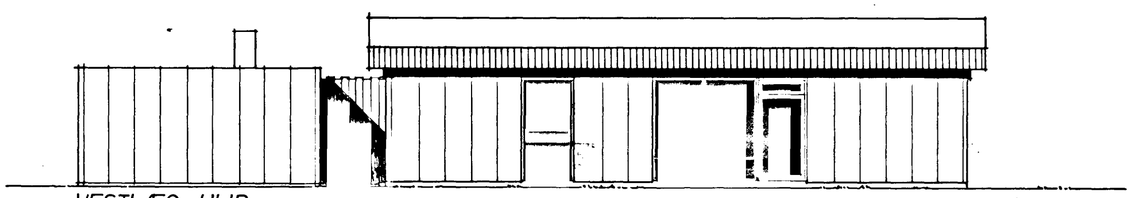

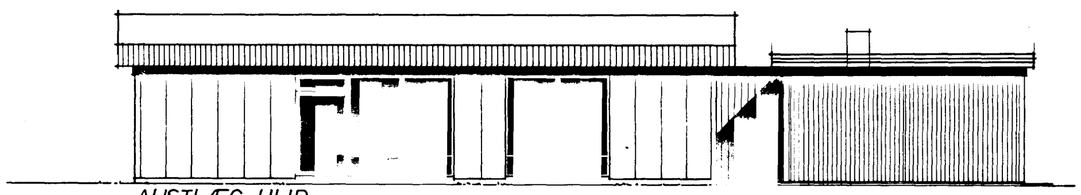

SKÝRINGAR:
HÚS BRÚTTÓ : 145 m², NETTÓ : 132 m²
BÍLAG. BR. 41 m²
ALLS 186 m²
LÓÐ : 771.4 m²
NÝTINGARHLUTFALL : 0.24
BYGGINGAREFNI : STEINSTEYPTAR ÚTVEGGJAEININGAR FRÁ VERK'H/f

ATH. KYNDIKLEFA SKAL MÚRA Í HÓLF OG GÓLF

KVARÐI – Teiknistofa – Borgartúni 29 – Reykjavík – Sími 26340

VERKEFNI: HEIÐVANGUR 56 HAFNARFIRÐI	KVARÐI 1:100 1:500	VERK NR. 3-73-31.
	DAGS. 3. JÚLÍ 1973	BR.
HEITI: GRUNNMYND, ÚTLIT, SNIÐ OG AFSTÖÐUMYND.	TEIKN. S.S.	TEIKN. NR. 1.A1.
	REIKN.	