SJÁLFV. LOFTTÆMING

LOKAÐ ÞENSLUKER

ÞENSILOKAR

VATNSHÆÐAR OG HITAMÆLIR

VATNSHITAROFI

ÖRYGGISOFI
BLÓÐUMARLOKI

KETILL 4,0 M²

ÞENSLUKER

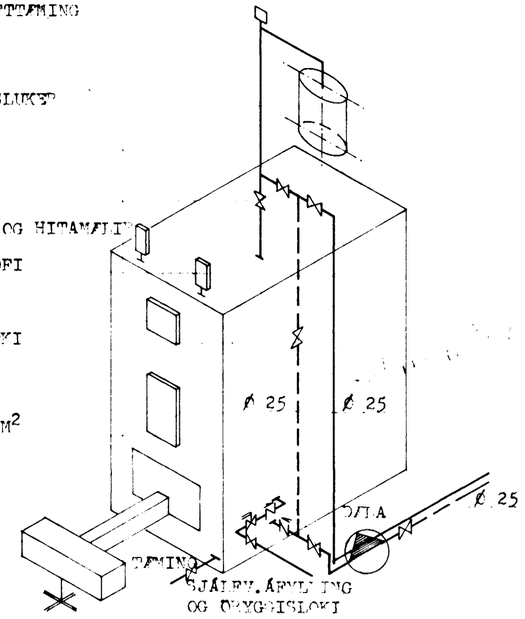

ÞRÝSTIMYND AF KATLI (EKKI Í MÆLIKV.)

OFNAR AF VIÐURKENNDRI GERÐ, DELTA t=40°						
STAÐSETNING	OFN NR.	GERÐ	HÆÐ	LENGD	TENGING	HITAÞ. KCAL/H
VS	1		65	100	Ø 10	294
ANDDYRI	2		200	50	Ø 10	990
HÚSB. HERB.	3		65	160	Ø 10	841
ELDHÚS	4		60	160	Ø 10	1429
STOFA	5		45	240	Ø 10	1411
STOFA	6		45	520	Ø 10	3066
SKÁLI	7	C 3	14	120	Ø 10	1214 (RUNTAL)
GANGUR	8		65	280	Ø 10	1246
HJÓNAHERB.	9		65	190	Ø 10	1406
FOT	10		65	200	Ø 10	800
HERB.	11		65	160	Ø 10	845
HERB.	12		65	150	Ø 10	768
BAÐ	13		65	150	Ø 10	725
ÞVOTTUR	14		80	150	Ø 10	749
BÍLGEYMSLA	15		90	480	Ø 15	3601
GEYMSLA	16		65	200	Ø 10	940
LEIKHERB.	17		65	190	Ø 10	
"	18		65	190	Ø 10	
"	19		65	150	Ø 10	
"	20		65	150	Ø 10	3806 SAMT. LEIKH.
FORDUR	21		65	250	Ø 10	1200
FORDUR	22		40	110	Ø 10	600

ATH.
UPPGEFIN GÆÐI Á OFNUM, HÆÐ OG LENGD ER Í FLESTUM TILFELLUM HÁMARKSMÁL.

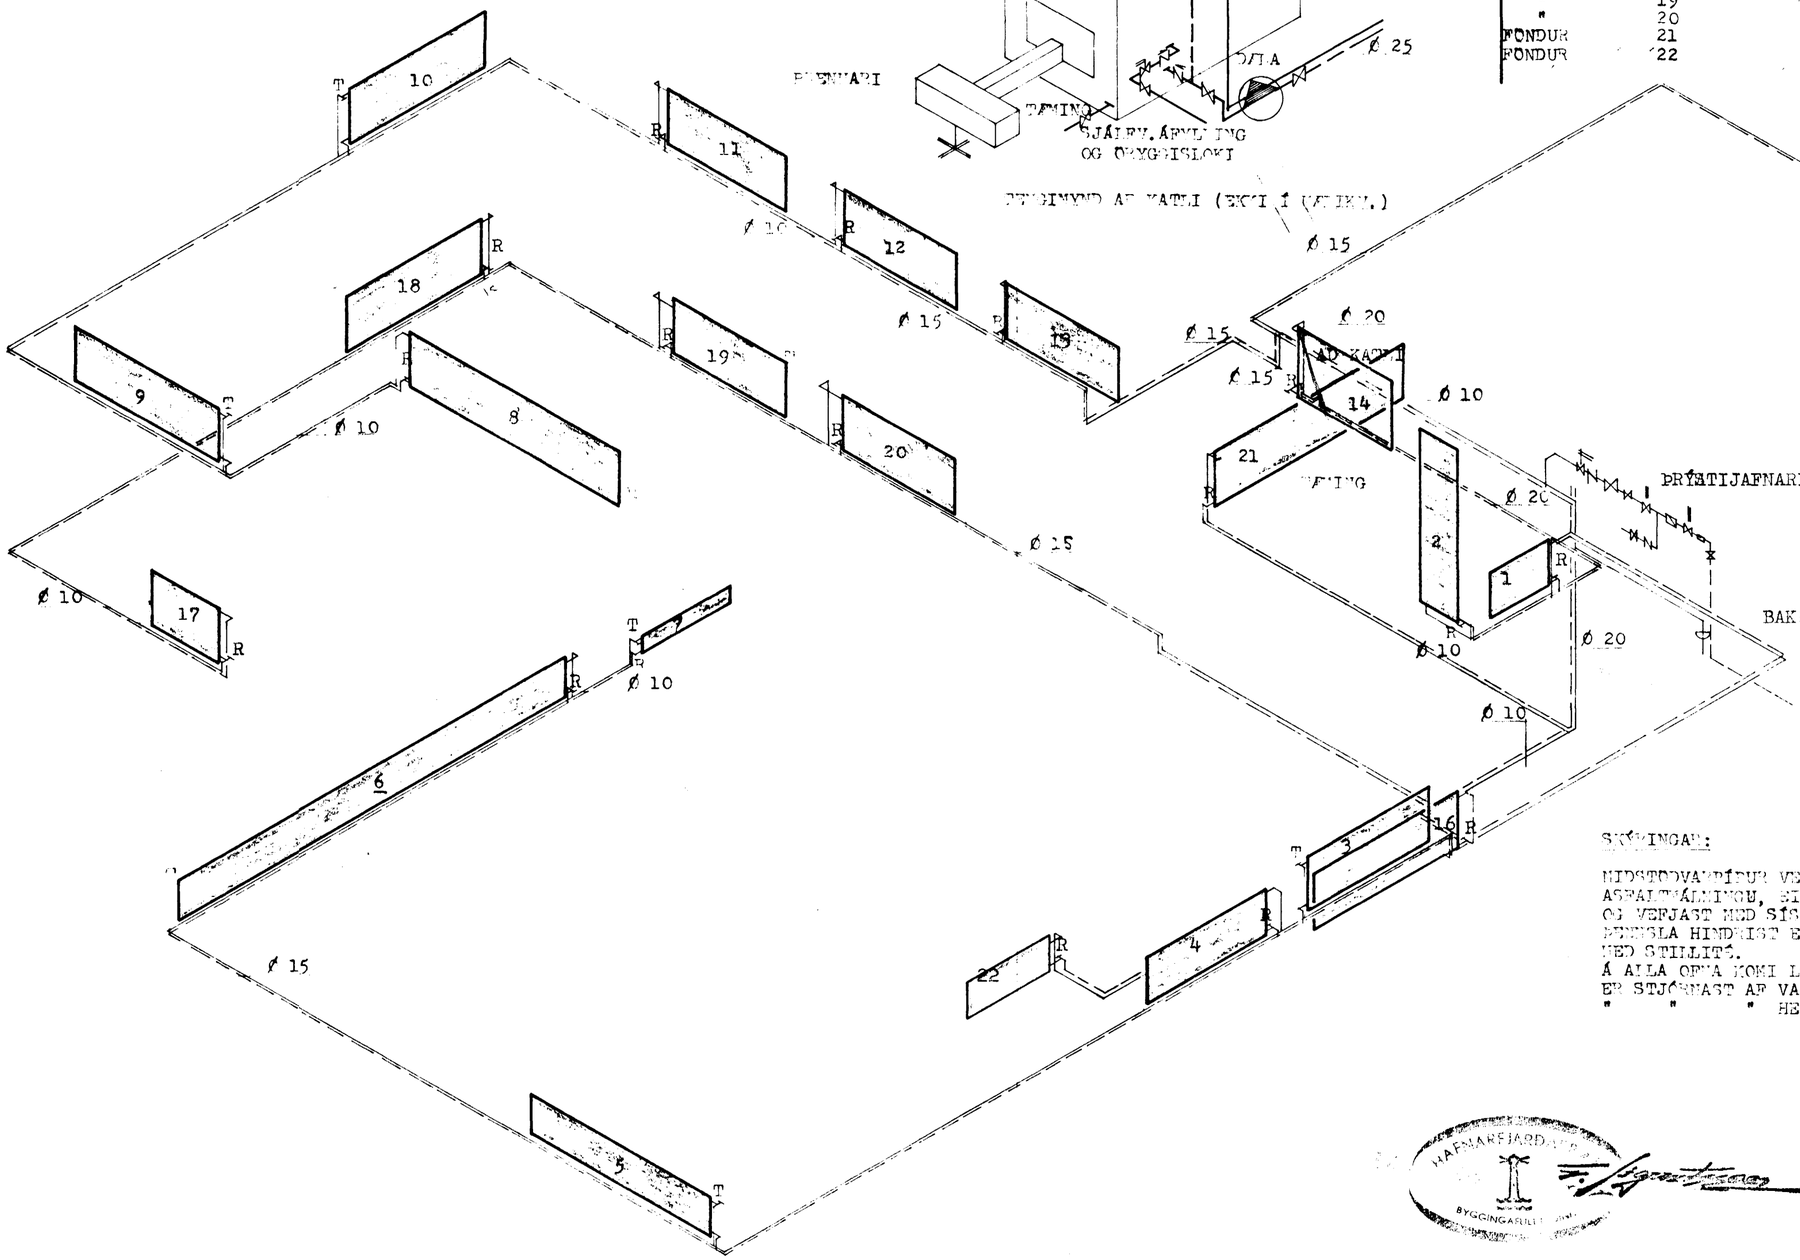

STÝRINGAR:

MIÐSTÖÐVARÍPUR VENJULEGAR SVARTAR PÍPUR, MÁLAÐAR MEÐ ASFALTMÁLNINGU, SÉRSTAKLEGA MEÐ TILLITI TIL GLERULLARINNAR OG VEFJAÐAR MEÐ SÍSALPAPPA. GÆTA SKAL ÞESS AÐ EKKI SÉ ÞENSLA HINDRUÐ EÐA Á LÖGNUM. ALLIR OFNAR TENGJAÐIR MEÐ STILLITÆ.
Á ALLA OFNA KOMI LOFTSKRÚFA OG SJÁLFV. LOFTI (DANFOSS)
ER STJÓRNAÐ AF VATNSHITASTIGI MERKTUR -R
" " " HEITAVATNSHITA " -T

BREYTT Í JAN 1976

STEINÞÓR Á. TH. SÓRLEIFSSON MTFÍ		
HEIÐVANGUR 44, 580 HAFNARFIRÐI		
MÆL.	1:50	HITAKERFI
DAGS.	NÓV. 1973	TEIKNING OG UPPLÝSINGAR
BLAÐ	11	5