HEIÐVANGUR 62. HAFNARFIRÐI.

MERKINGAR:

HRB.	MERKIR HREINSIBRUNNUR
SPV.	SJÁLVIRK ÞVOTTAVÉL
SKV.	SKOLVASKUR
ÞN.	ÞAKNIÐURFALL
GN.	GÓLFNIÐURFALL
EV.	ELDHÚSVASKUR
HL.	HANDLAUG
VS.	VATNSSALERNI
BK.	BAÐKAR
ST.	STURTA
BD.	SKOLSKÁL

EFNI OG FRÁGANGUR LAGNA SÉ Í SAMRÆMI VIÐ REGLUGERÐ UM FRÁRENNSLISLAGNIR Í REYKJAVÍK.

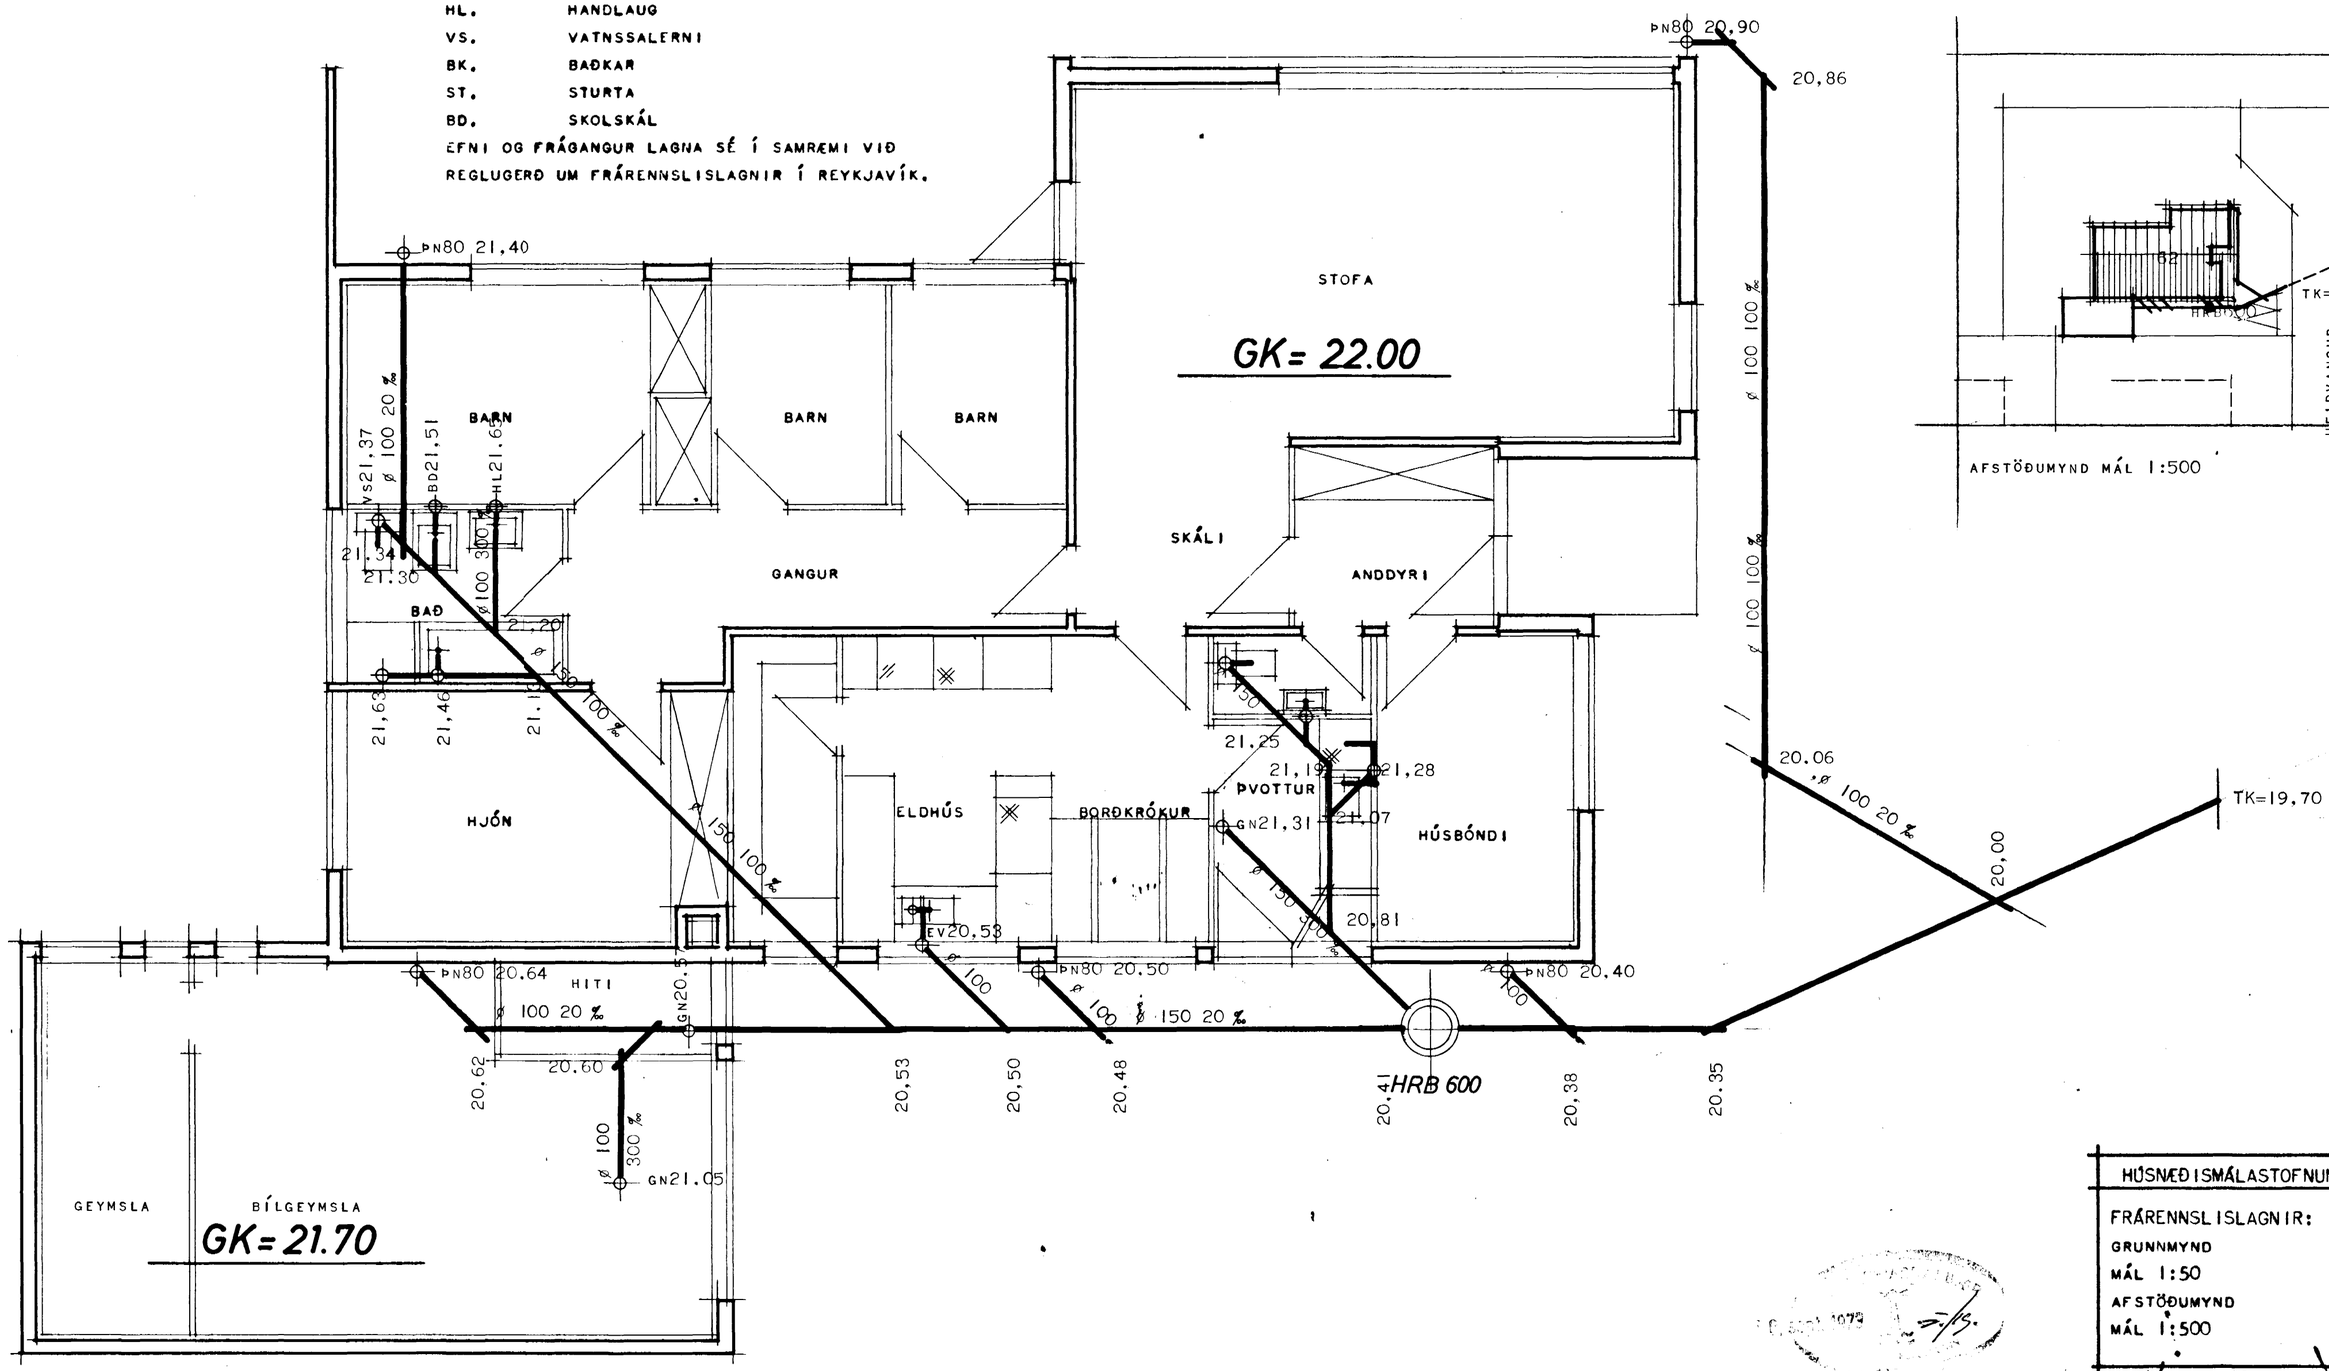

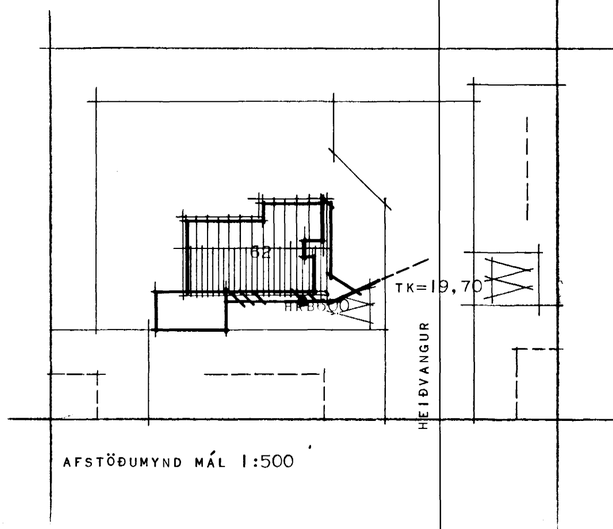

AFSTÖÐUMYND MÁL 1:500

HÚSNÆÐISMÁLASTOFNUN RÍKISINS	
FRÁRENNSLISLAGNIR:	EINBÝLISHÚS
GRUNNMYND MÁL 1:50	VERK 83
AFSTÖÐUMYND MÁL 1:500	BLAÐ NR. 1 AF 1
	1973
Björgvin R. Hjálmarsson	