


Samþykkt & fundi bygginga-

ráðgjafi 5. 11. 7. 1973


EYJAFJALLA-  
HAFNARFIRÐI

F. Sigurðsson

Ganga skal fát og ein eldlaug  
í kenni við stíkkvæðinguna  
F. 519.

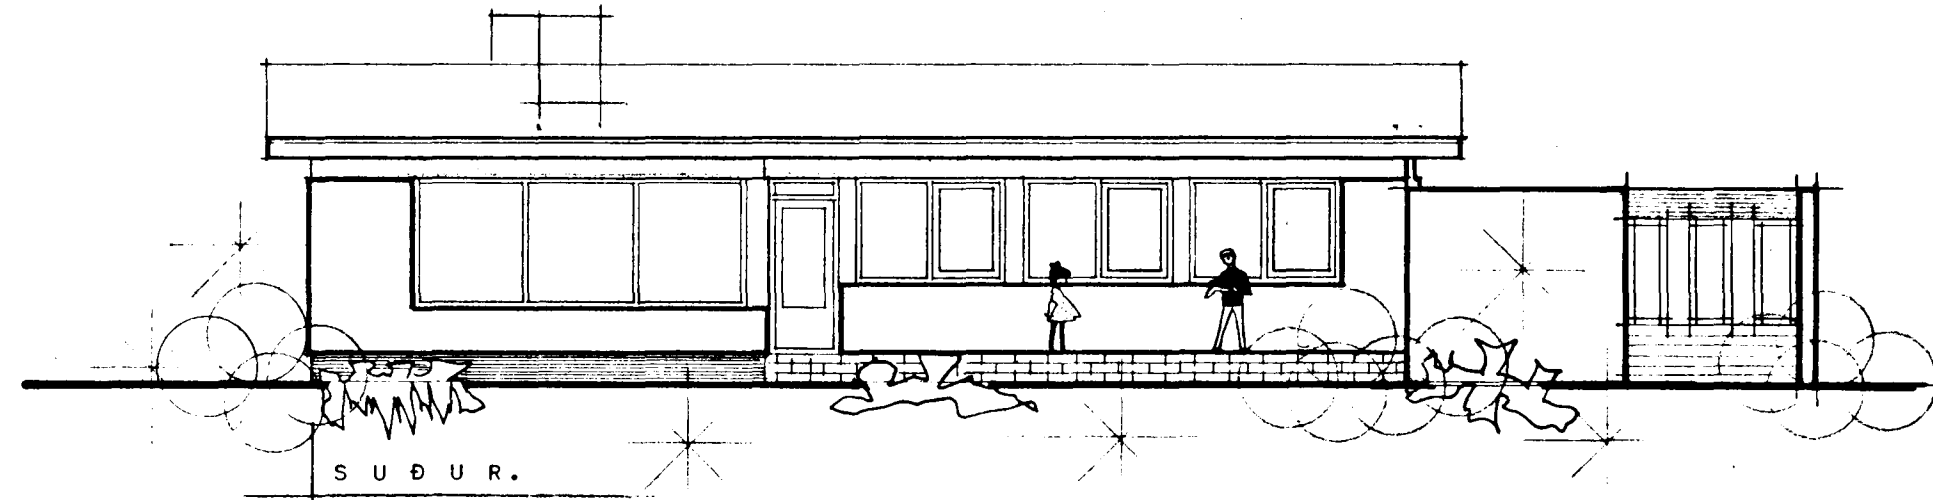


S U D U R.

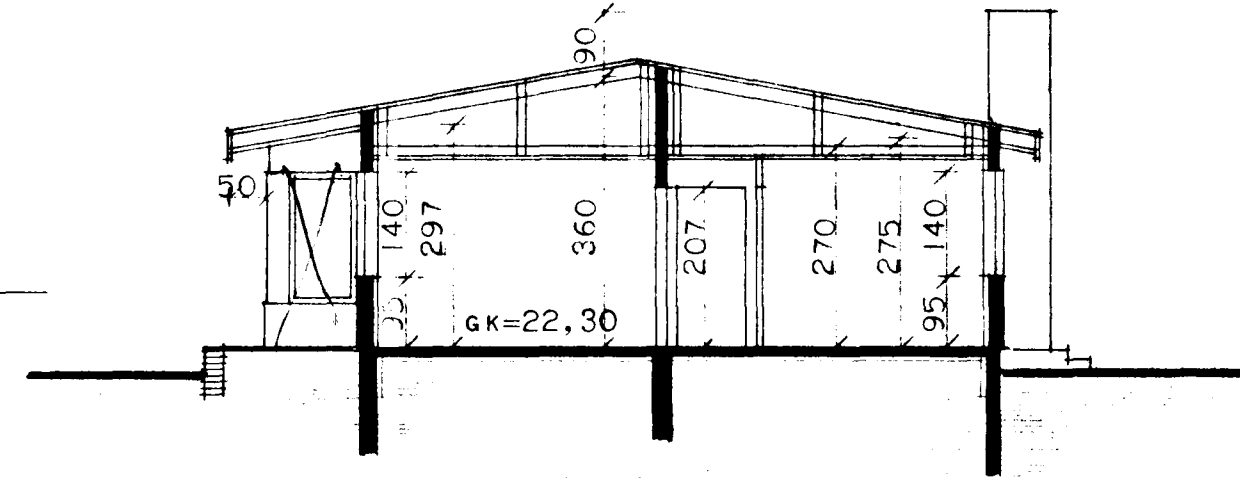


SNEIÐING A-A

FLATARMÁL HÚSS BRÚTTÓ ---- 134,7 m<sup>2</sup>  
FLATARMÁL HÚSS NETTÓ ---- 120,0 m<sup>2</sup>

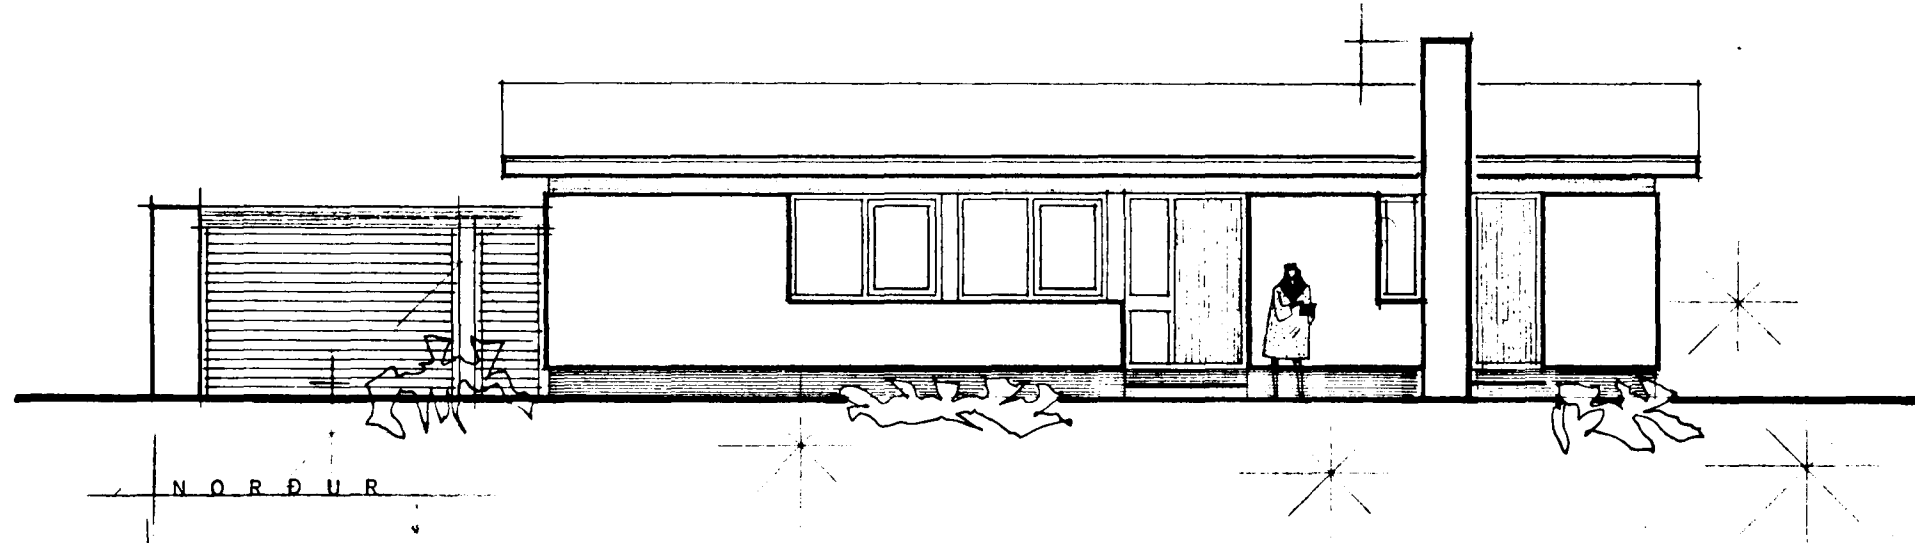



N O R Ð U R

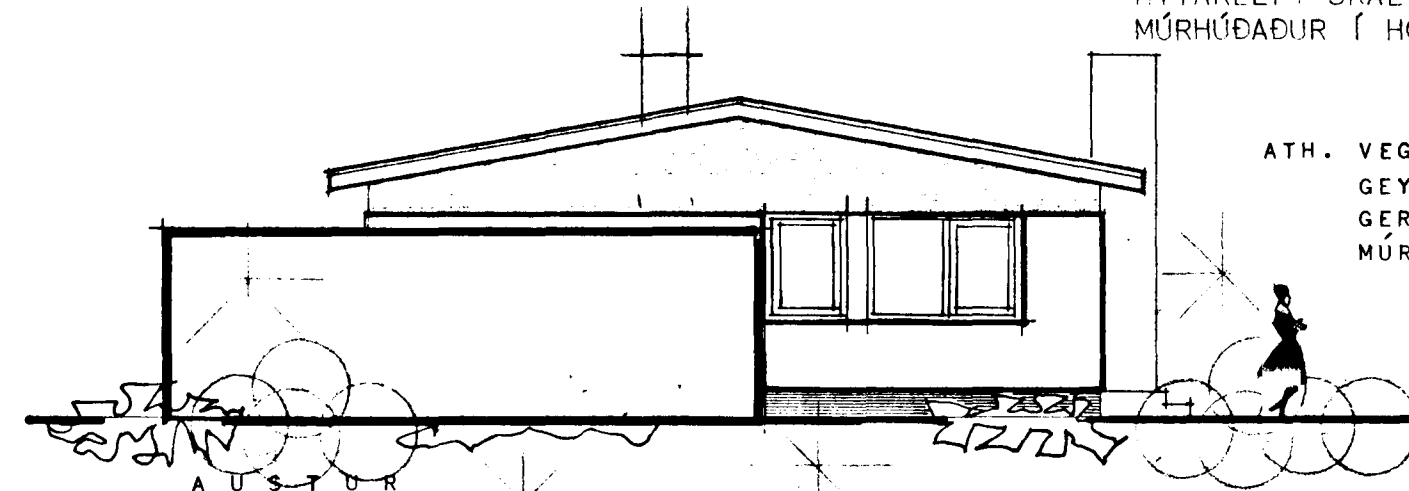


A U S T U R

HITAKLEFI SKÁL GERÐUR AF STEINI OG MÚRHÚÐAÐUR Í HÓLF OG GÓLF.


ATH. VEGGIR UMHVERFIS HITAKLEFA, GEYMSLU OG SORPGEYMSLU SKULU GERÐUR ÚR STEINI OG KLEFARNIR MÚRHÚÐAÐIR Í HÓLF OG GÓLF.

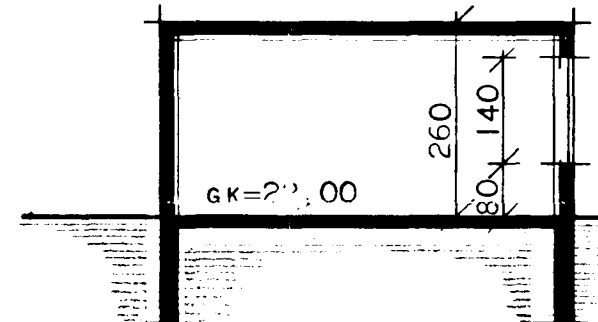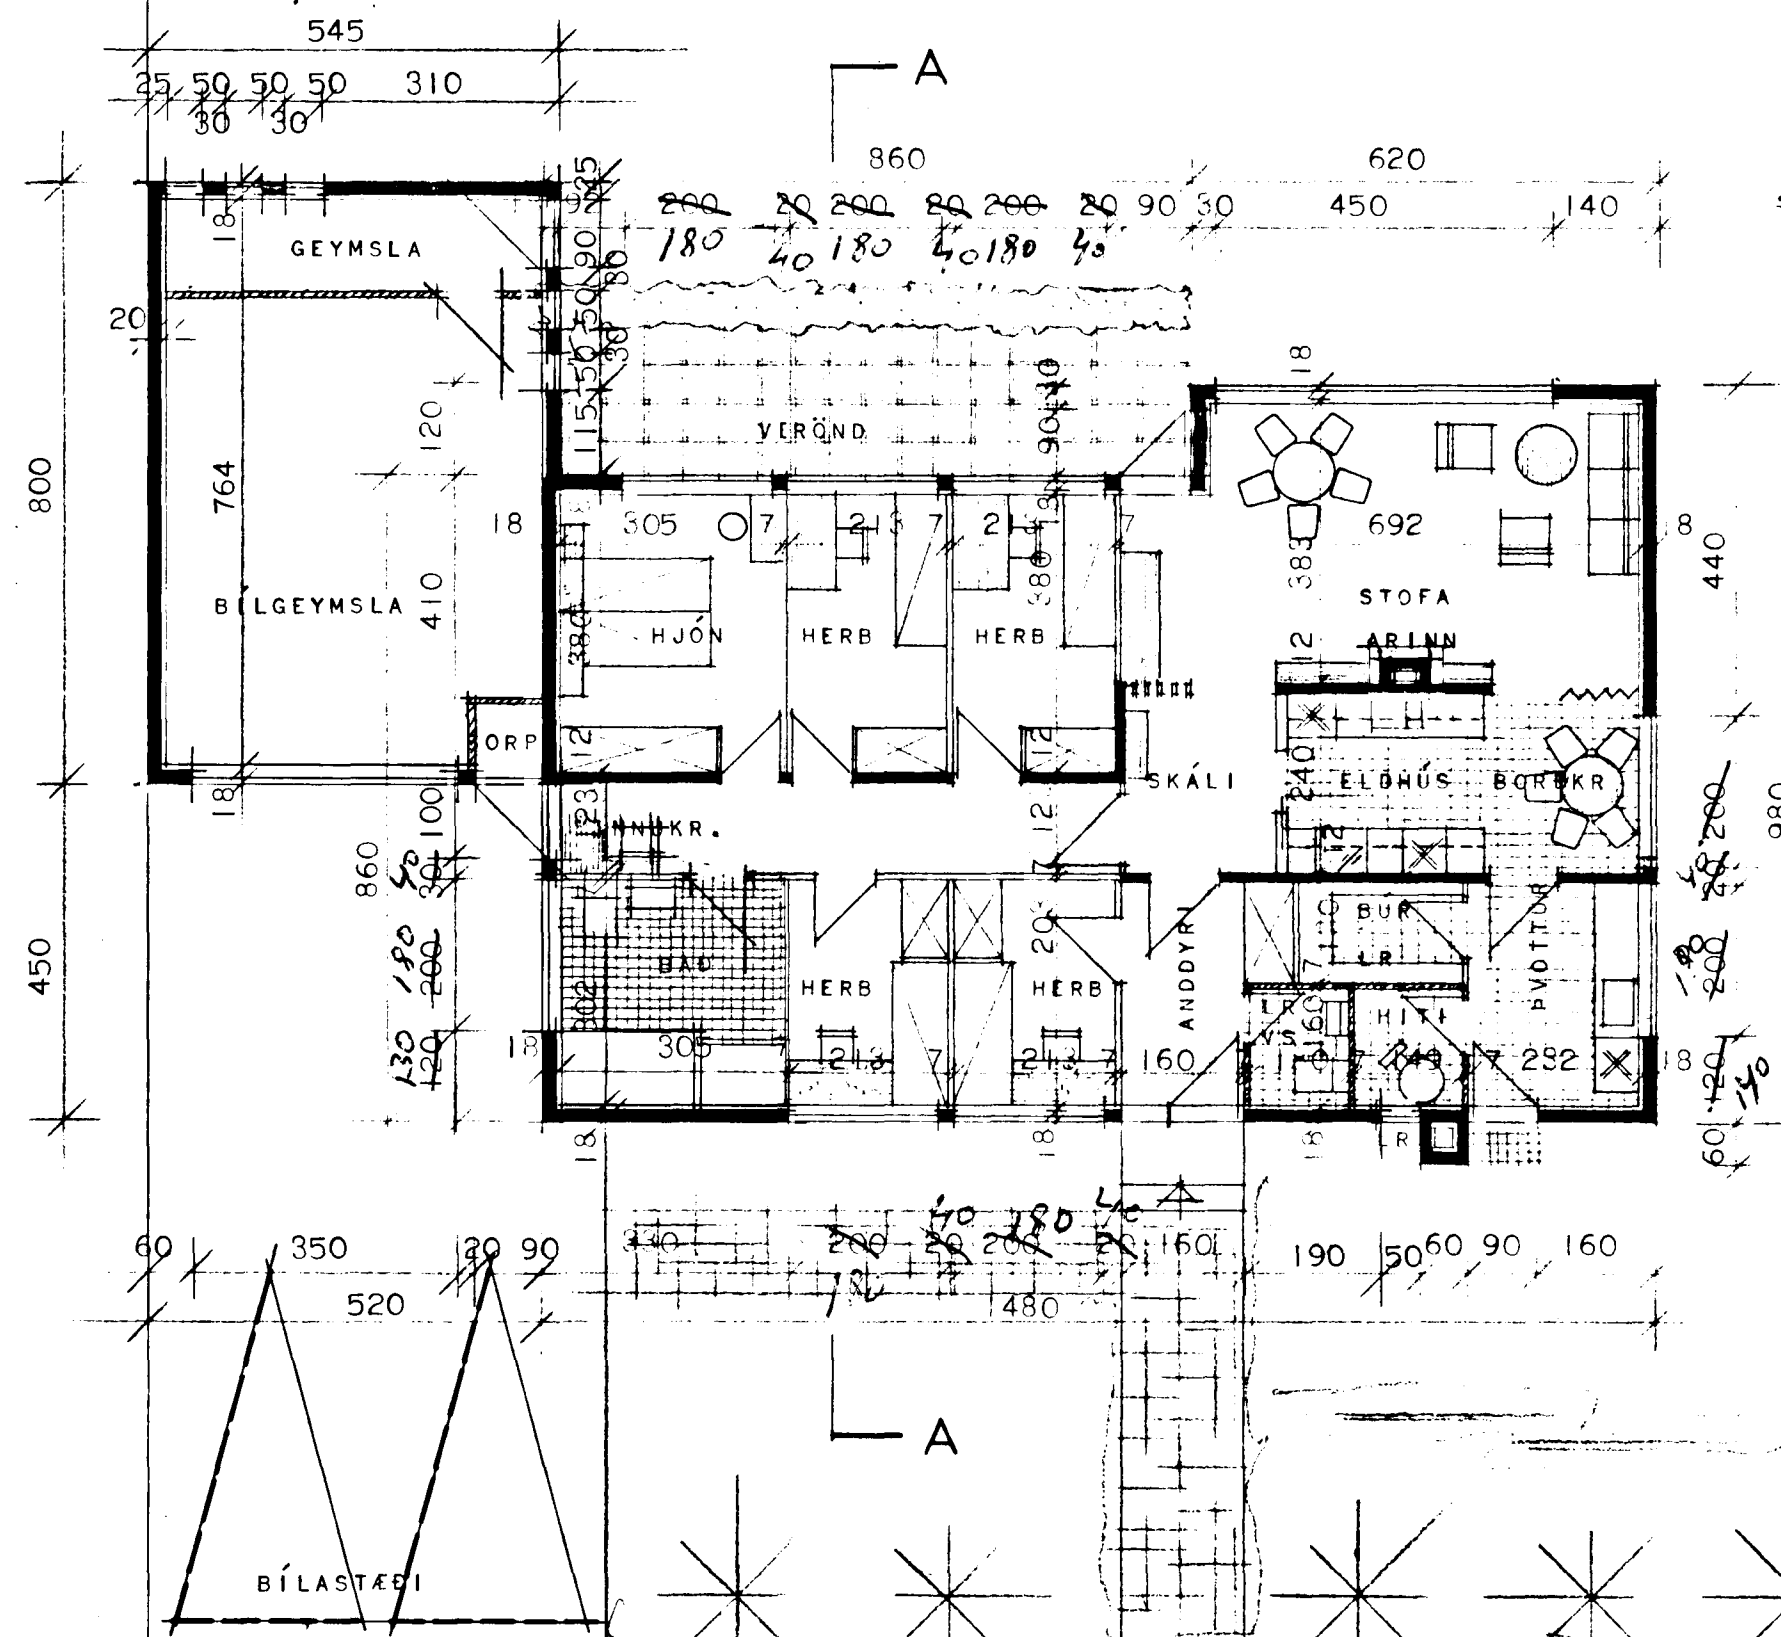

SNEIÐING Í BILGEYMSLU.

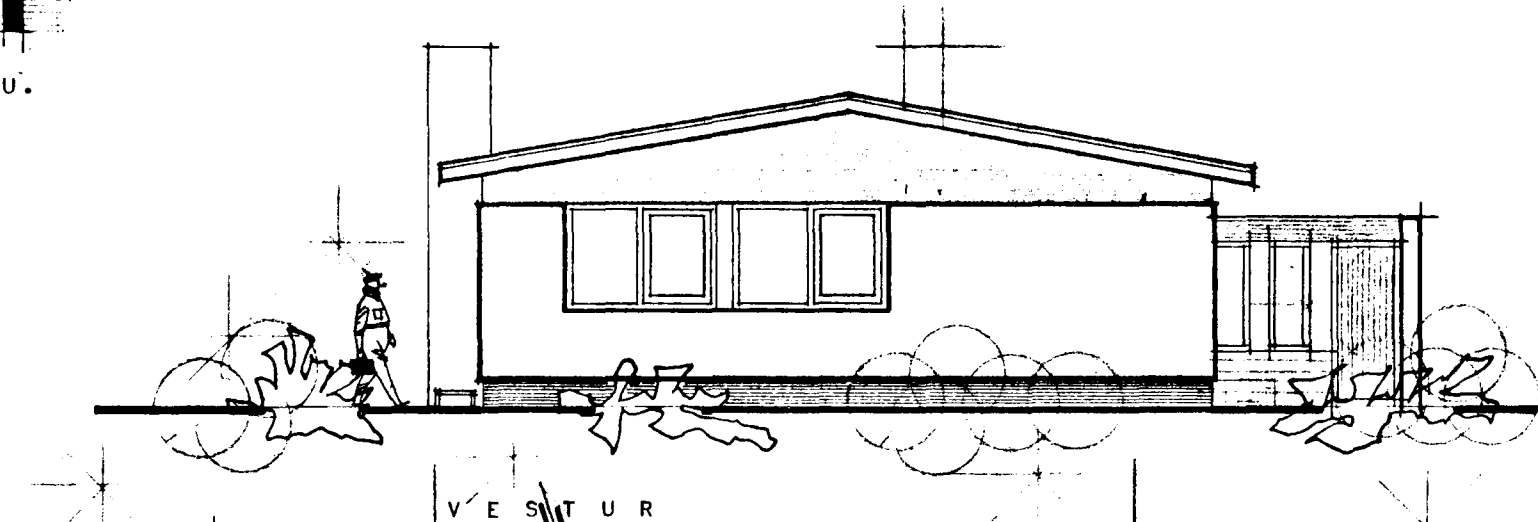

V E S T U R

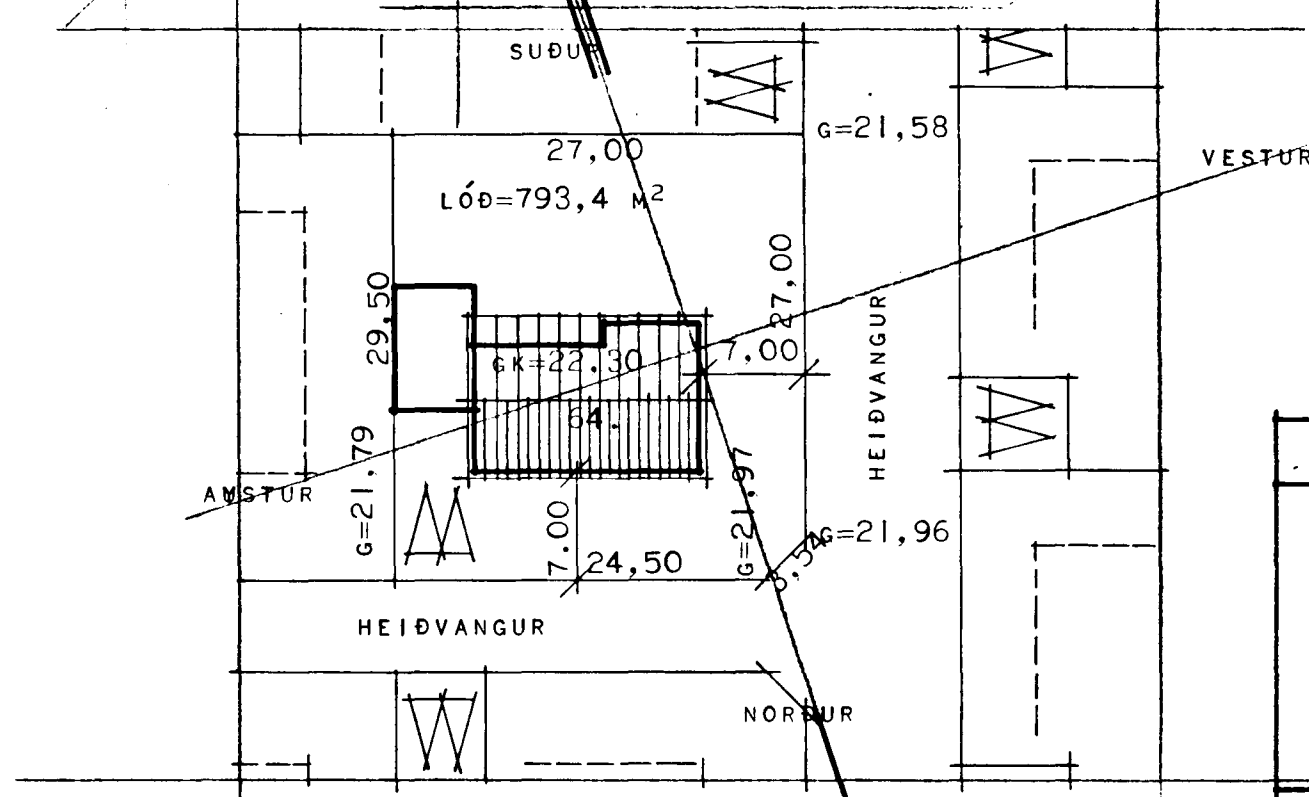

AFSTÖÐUMYND MÁL 1:500

HÚSNÆÐISMÁLASTOFNUN RÍKISINS	
GRUNNMYND ÚTLITSMYNDR SNEIÐING	EINBÝLISHÚS <b>1071</b> BLAÐ, NR. 1
MÁL 1:100	

Magnús Ástjórnsýslingur