



GRUNNMYND MKV. 1:100.

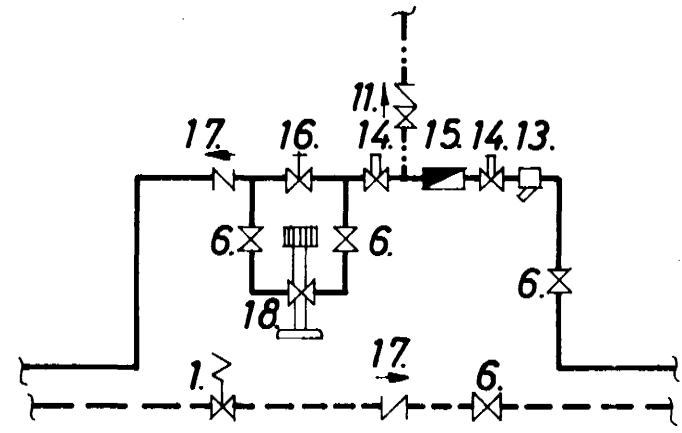

TENGINMYND HITAVEITU.


SKÝRINGAR.

PÍPUR SÉU VENJULEGAR LÉTTDREGNAR STÁLPIPUR OG ERU INNRI ÞVERMÁL ÞEIRRA GEFIN UPP Á TENGINMYND. TVÍMÁLA SKAL PÍPUR MEÐ ASFALT MÁLNINGU EÐA MENJU OG EINANGRA ÞÉR MEÐ 2 CM. GLERULLARHÓLKUM. UTANUM GLERULLARHÓLKANA SKAL VEFJA PLASTDÚK. PÍPUR LIGGI Í EINANGRUN ÚTVEGGJA OG Í GÓLFRAUF FRAM HJÁ ANDDYRISHURÐ SAMKVÆMT RAUF Á SÖKKULTEIKNINGU. Á ALLA OFNA KOMI LOFTTÆMINGARSKRÚFA OG VENJULEGUR TVÍSTILLILOKI Á FRAMRENNSLI EÐA SJÁLVVIRKUR TVÍSTILLILOKI ER STJÓRNIST AF HITASTIGI HERBERGISINS. SÉ UM HITAVEITU AD RÆÐA ÞÁ KOMI SJÁLVVIRKUR LOKI Á BAKRENNSLI OG STJÓRNIST HANN AF HITASTIGI BAKRENNSLISINS.

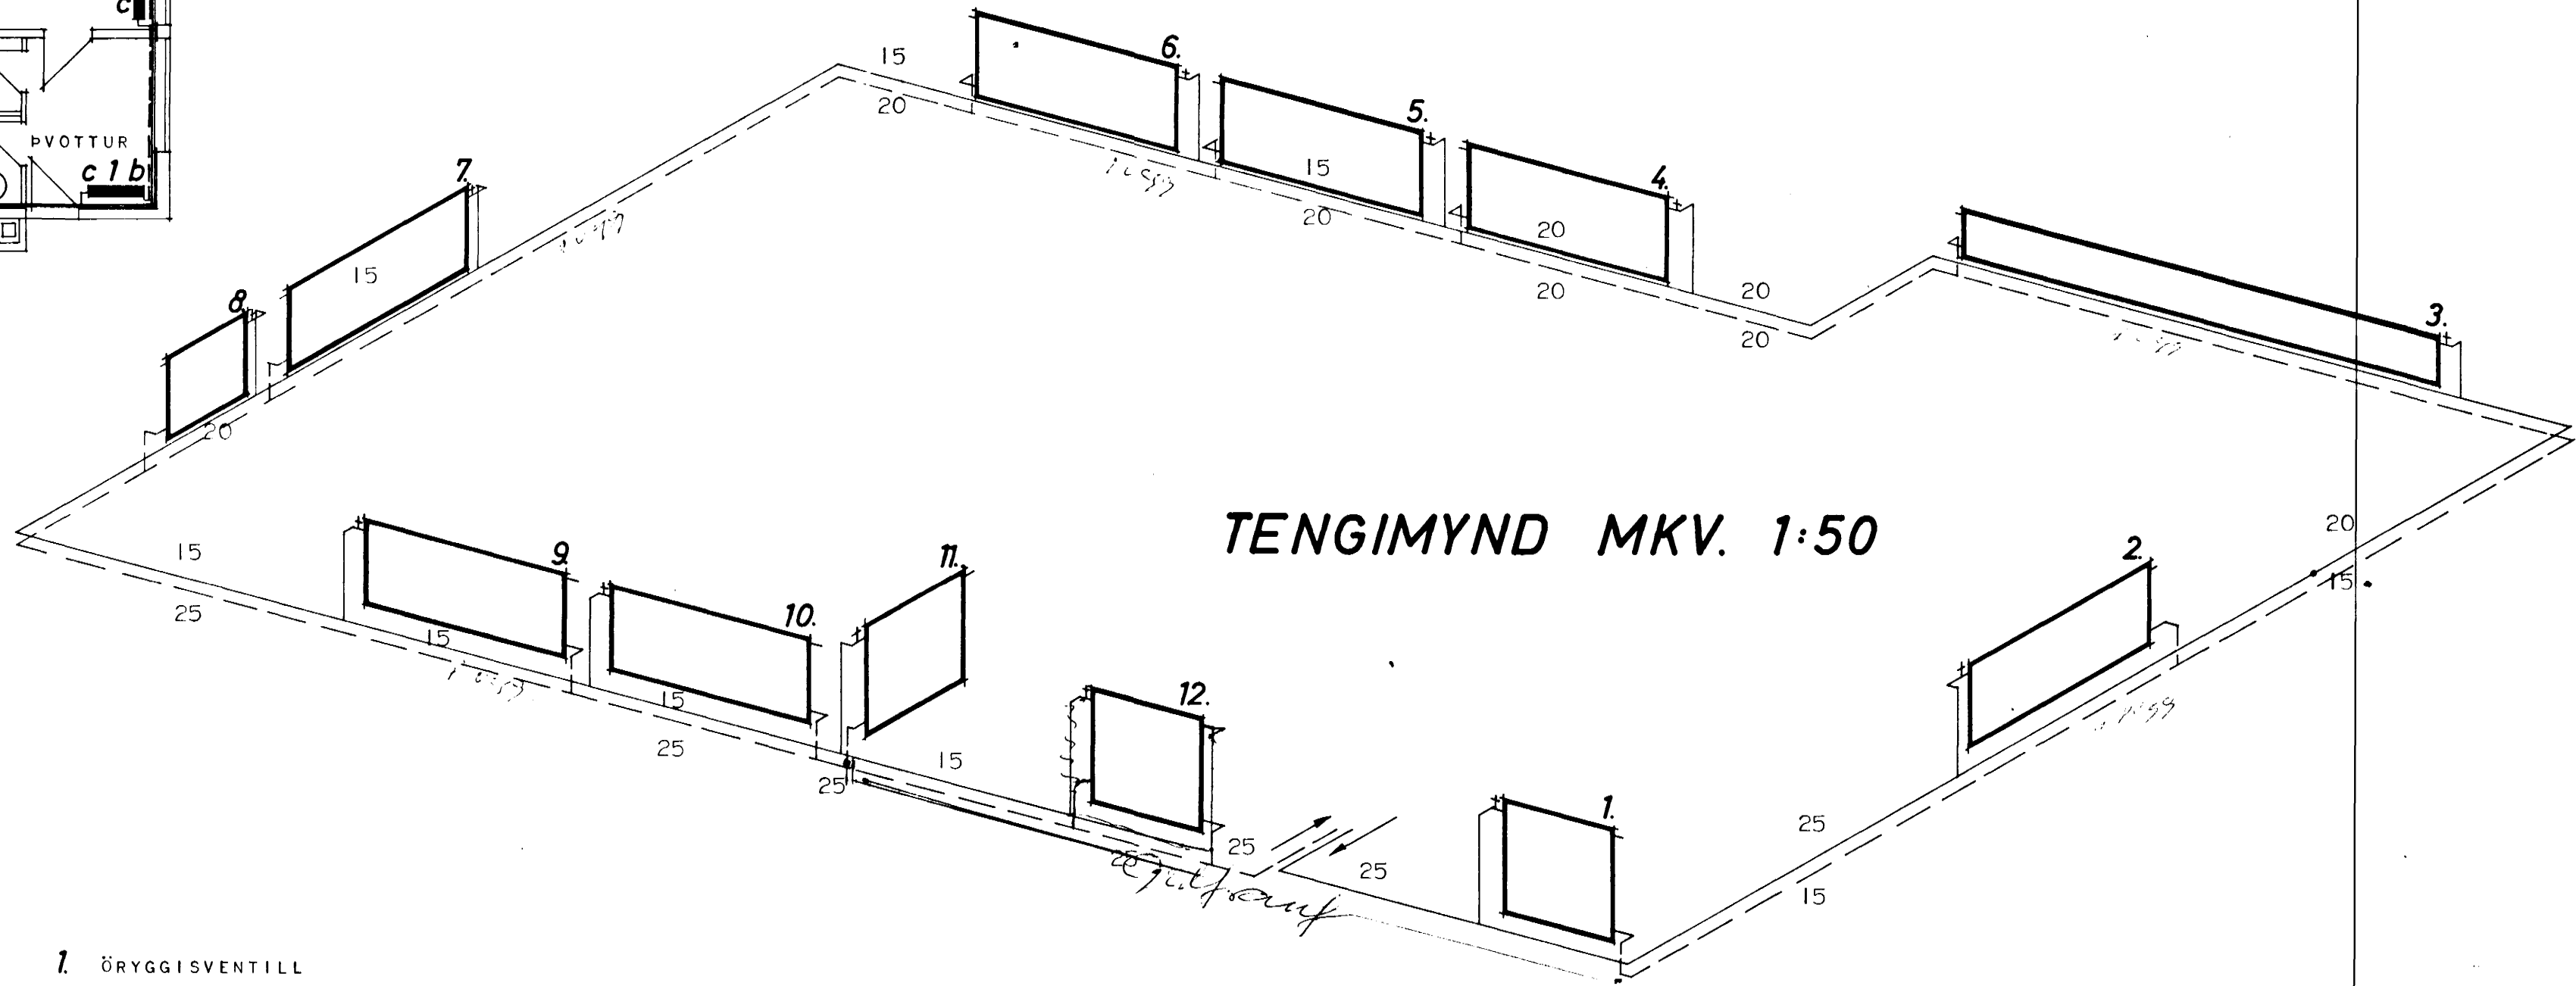

TENGINMYND MKV. 1:50

LÍÐI Í STOFU SKAL RENA DÆLU EF NOTADTR VENJULEGIR TVÍSTILLILOKAR.

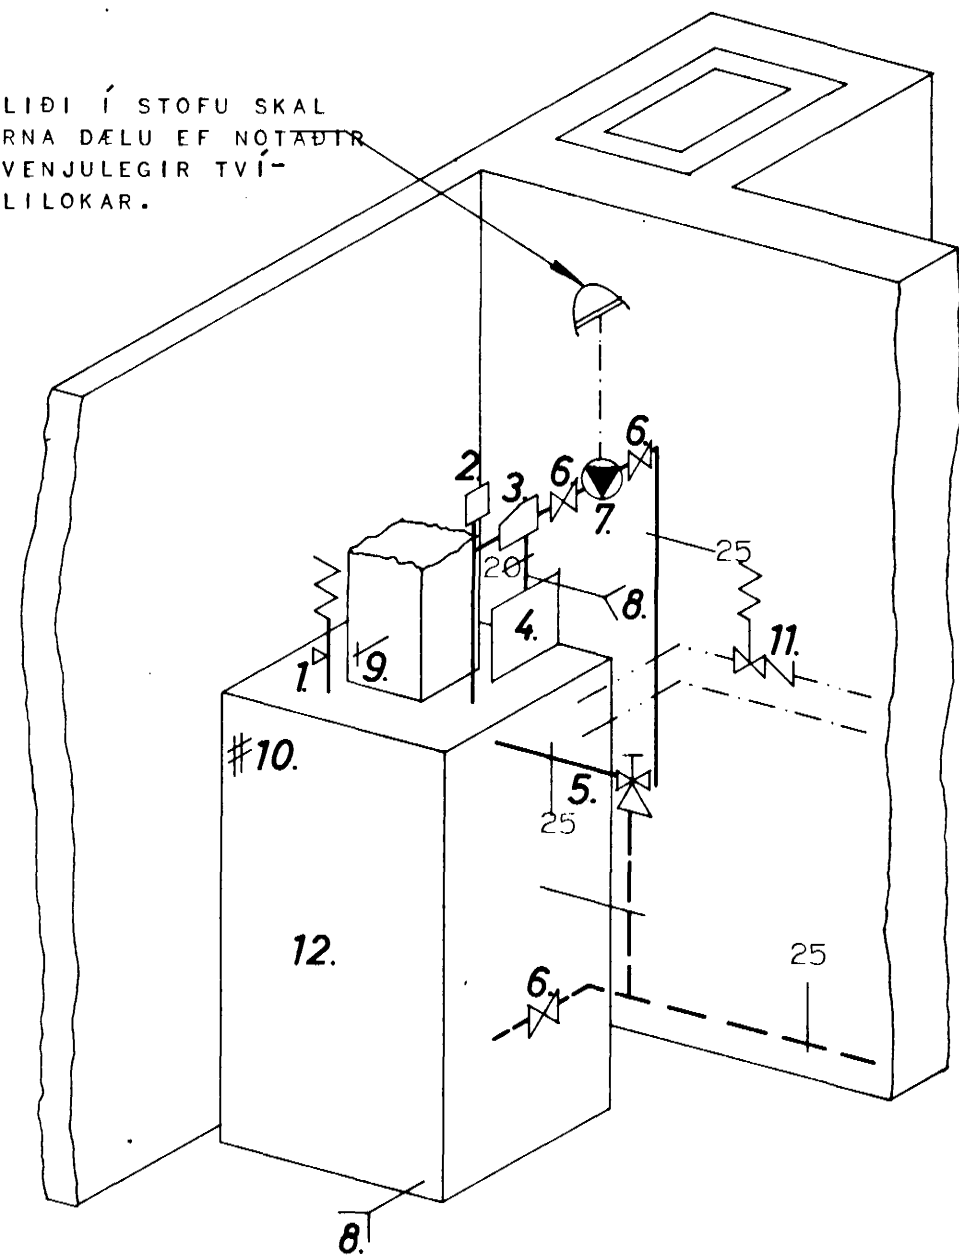

1. ÖRYGGISVENTILL
2. HITA OG ÞRÝSTINGSMELIR
3. LOFTSKILJA
4. LOKAÐ ÞRÝSTIÞENZLUKER T.D. EXTROL E 17/5
5. BLÖNDUNARLOKI Ø 25
6. RENNILOKI
7. DÆLA 12 L/MÍN MÓTI 1200 MM. MÓTSTÖÐU
8. TÆMING Ø 15
9. REYKHITAROFI
10. VATNSHITAROFI
11. EINSTREYMI- OG ÖRYGGI-VENTILL, SAMSTÆÐA
12. KETILL 3.0 M² MEÐ INNBYGÐUM NEYZLUVATNSSPÍRAL SÍA
13. SÍA
14. HEMILL
15. VATNSMELIR
16. STILLILOKI
17. EINSTREYMILOKI
18. MISMUNARÞRÝSTINGJAFNARI

SKRÁ YFIR OFNASTÆRÐIR.

NR.	VARMAÞÖRF MESTA KCAL/T	MESTA LENGD.	MESTA HÆÐ.	TENGI.	TILVÍSUN.
1.	1080	100	100	BC-15	
2.	1130	180	75	BC-15	
3.	2800	430	40	BC-15	
4.	670	180	75	BC-15	
5.	670	180	75	BC-15	
6.	1100	180	75	BC-15	
7.	850	180	75	BC-15	
8.	800	80	75	BC-15	
9.	600	180	75	BC-15	
10.	600	180	75	BC-15	
11.	740	100	100	AB-15	
12.	200	100	100	BC-15	

HÚSNÆÐISMÁLASTOFNUN RÍKISINS

HITALÖGN

SÉRTEIKNING

VERK NR. **1071**

MKV. 1:100, 1:50

ÁGÚST 1973

REIKNAD. B. Guðlaf TEIKNAD. A. Raðmar

UNDIRSKRIFT. Björn Guðlafsson