



NORÐUR.


1:21,79

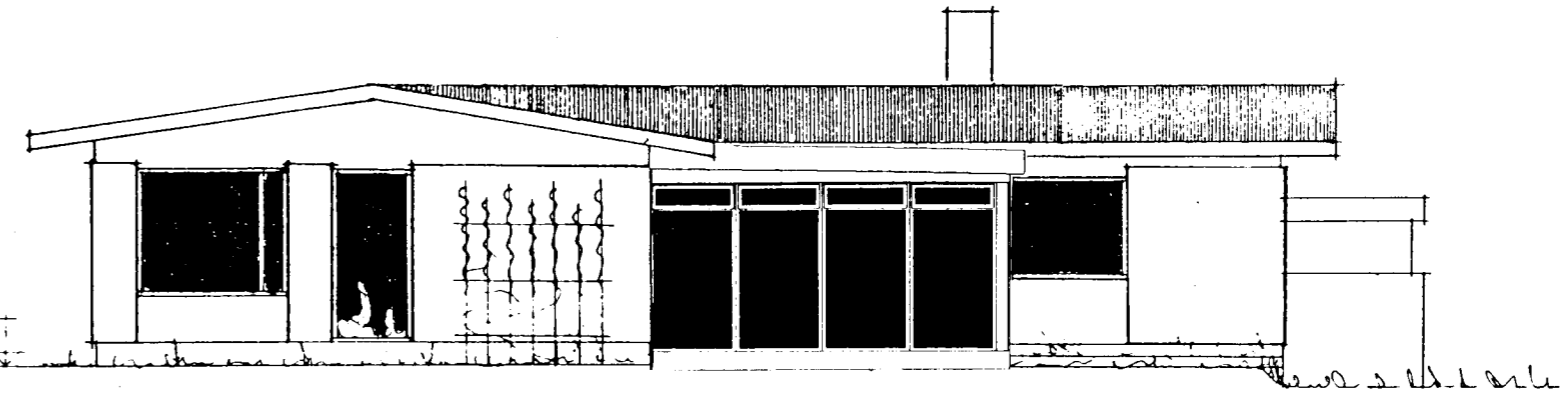

VESTUR.

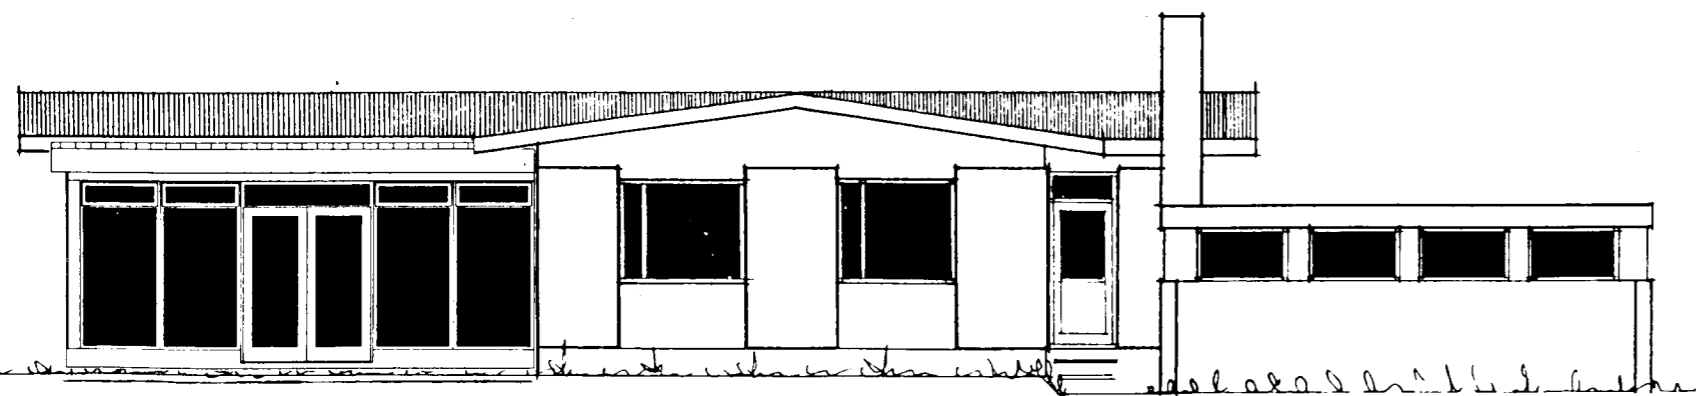

SUÐUR.

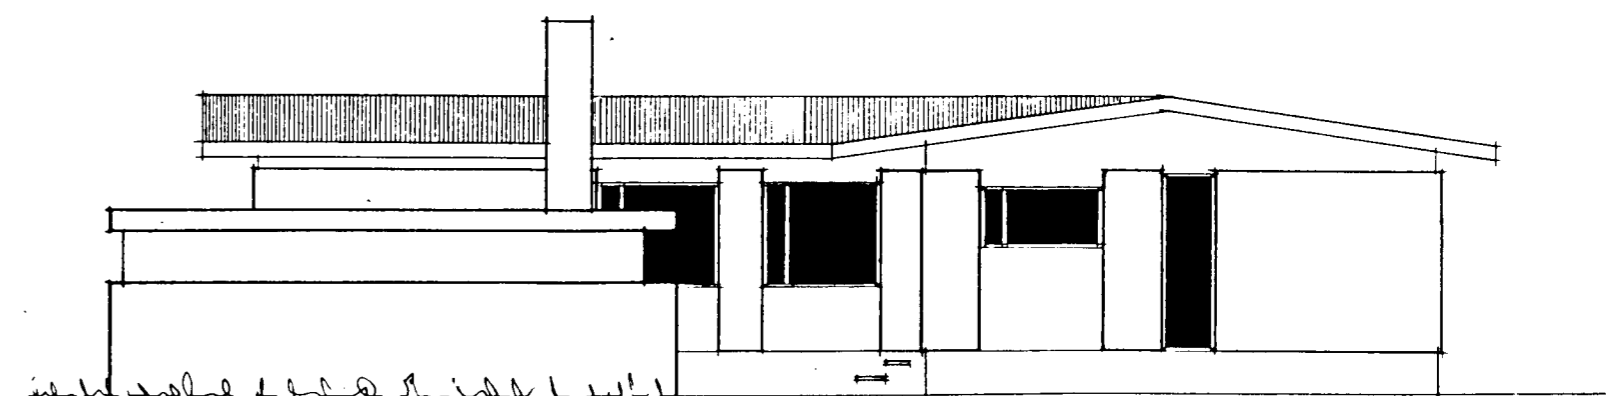

AUSTUR.

UPPHAFLEGUR HÖNNUÐUR HÚSSINS ER KJARTAN SVEINSSON.

HEITI: EINBÝLISHÚS VIÐ HEIÐVANG 66, 220 HF.

HANNAÐ: KJARTAN SÆVARSSON BYGGINGARFRÆÐINGUR. SÍMI: 866-3945

DAGS: 27.06.05 MKV.: 100/500 TEIKN.NR.: 02/03 VERKEFNISS.NR.: 0506001

SAMÞYKKT: KENNITALA:

VILHJÁLMUR GUÐMUNDSSON FVFÍ.

kt. 030843-2319