
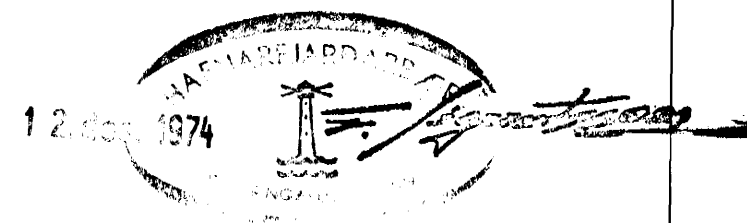


NR. 16

NR. 17

FONDUR

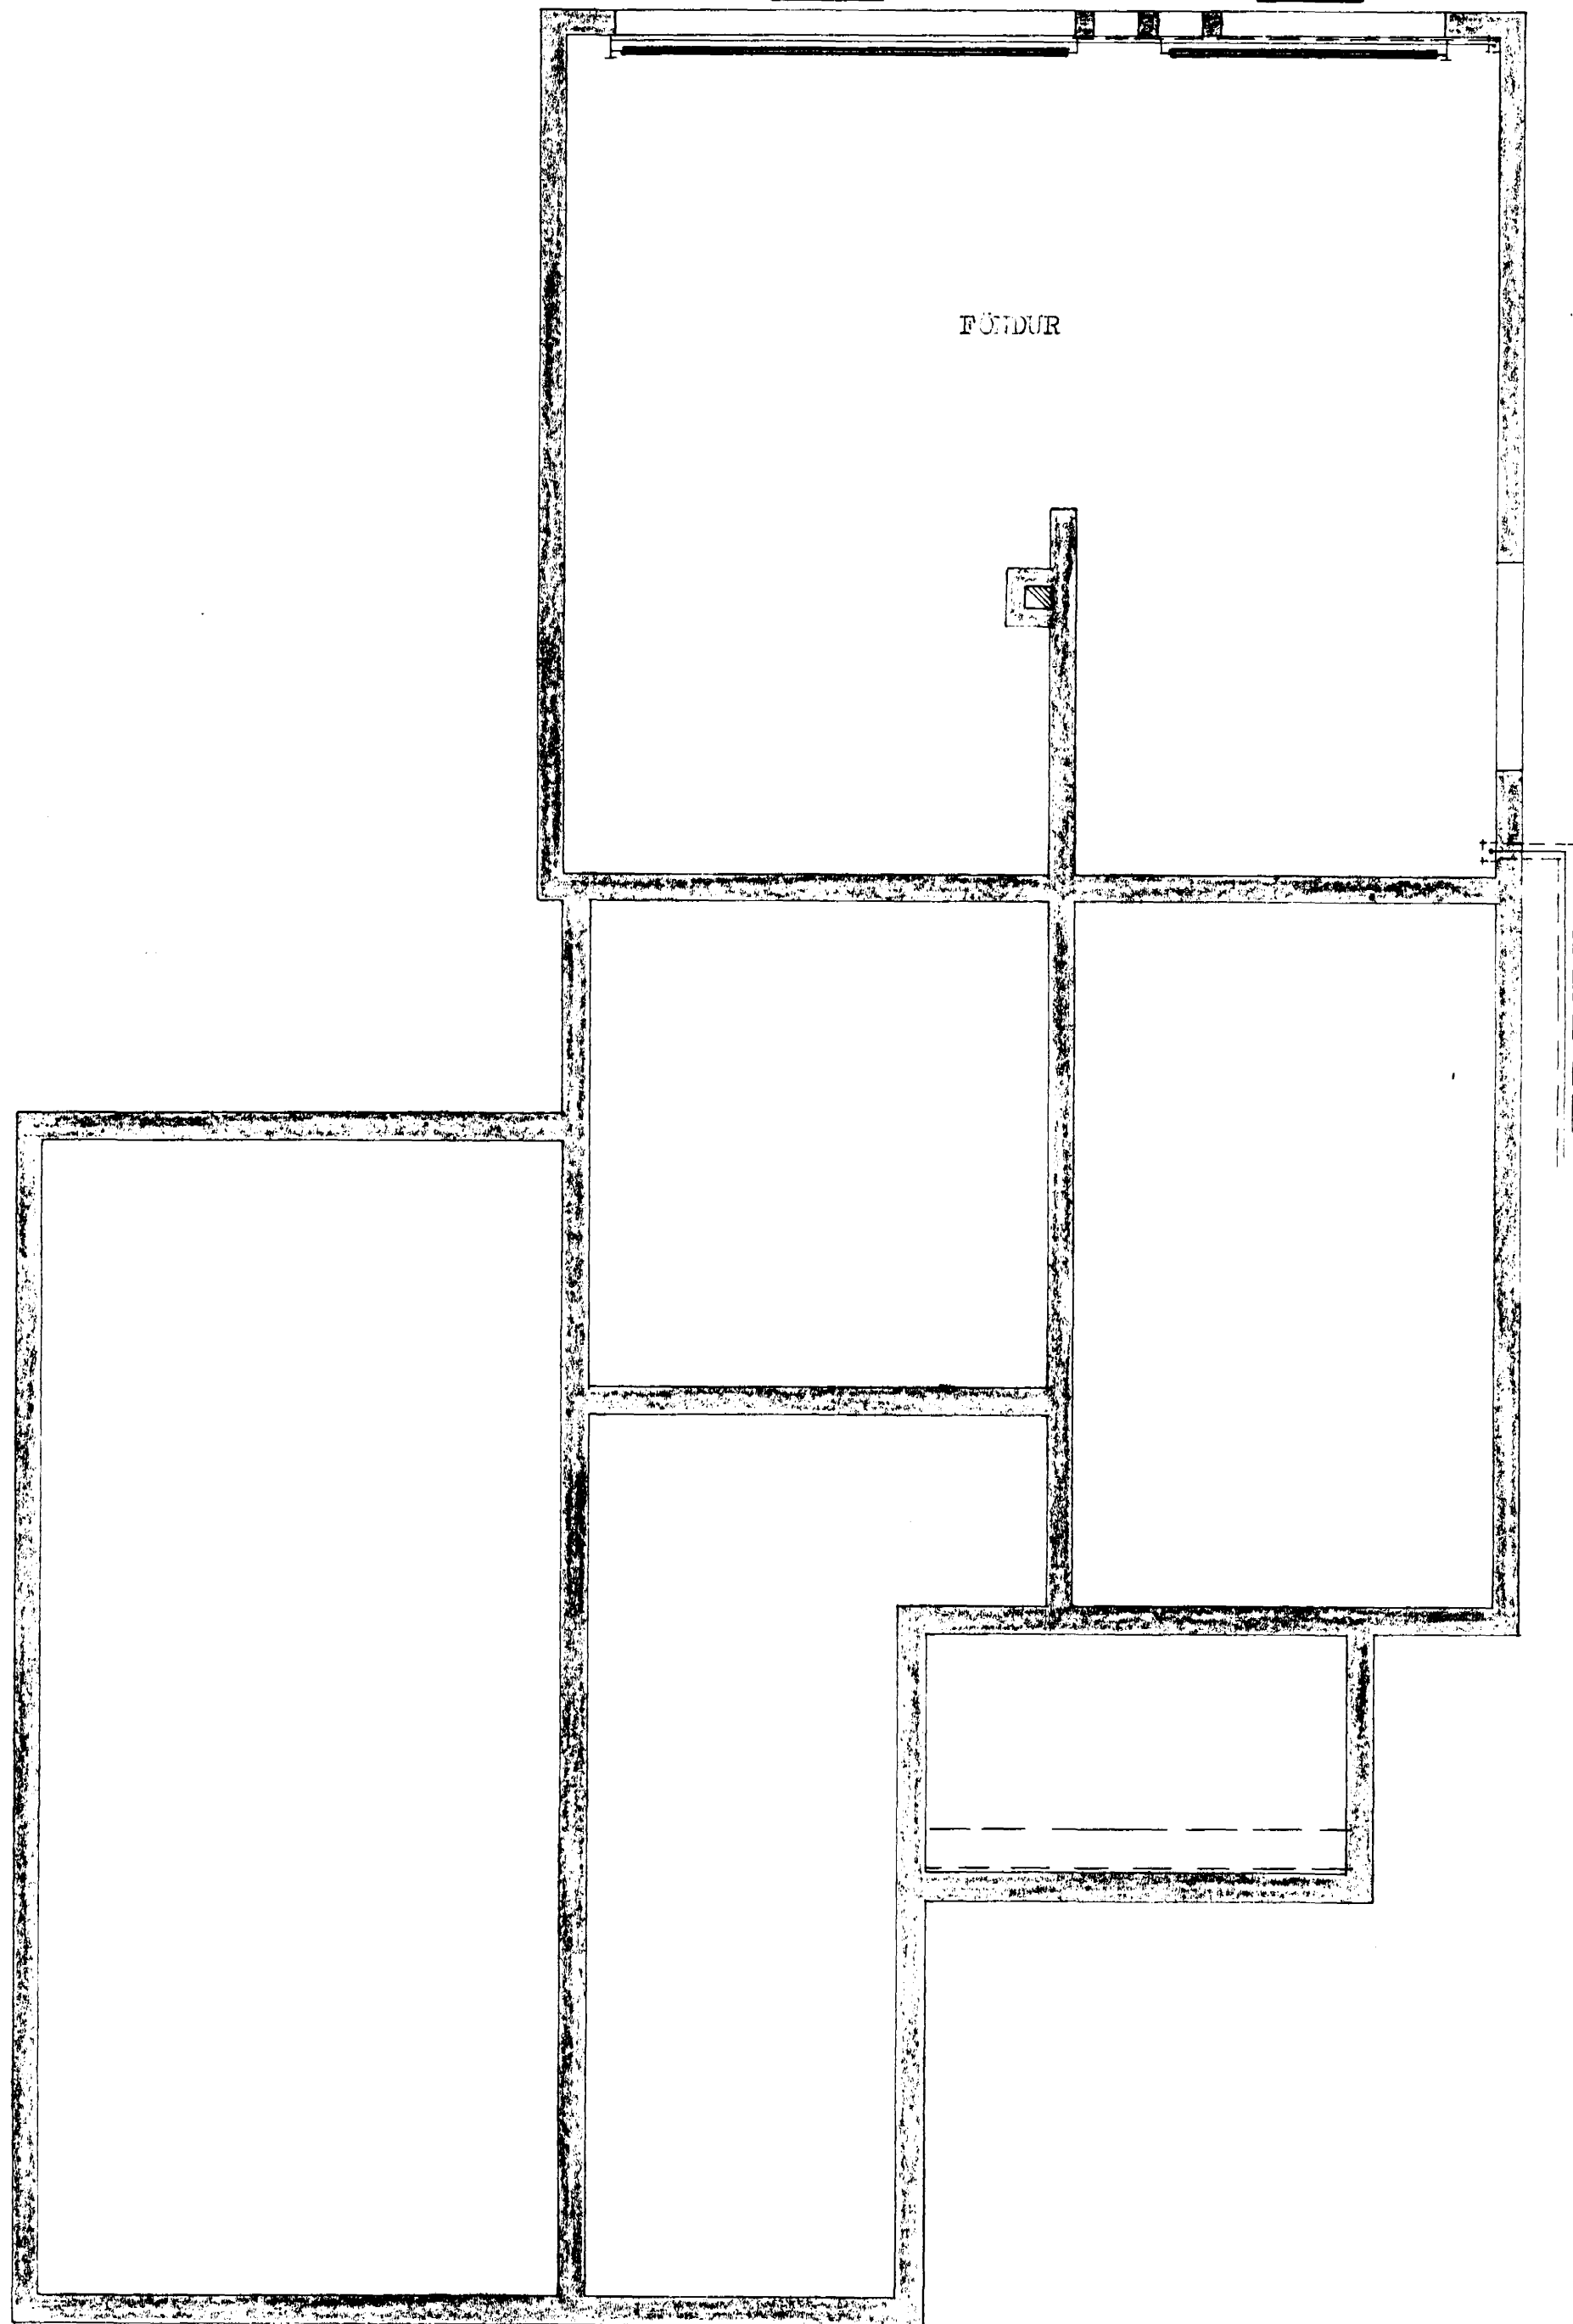

*Þingli á vegum  
S. V. Þ. Þ.*

SUNDIÐUR TH. ÞORRÉISSON LÖP		
HJALVAÐUR NR. 6, HAFNARFLOTTI		
MÁL	1:50	HITAFASUR
DAGS.	DES. 1974	GRUNNLEIÐ RÚMLARA
BLAD	9	<i>Þingli á vegum</i>