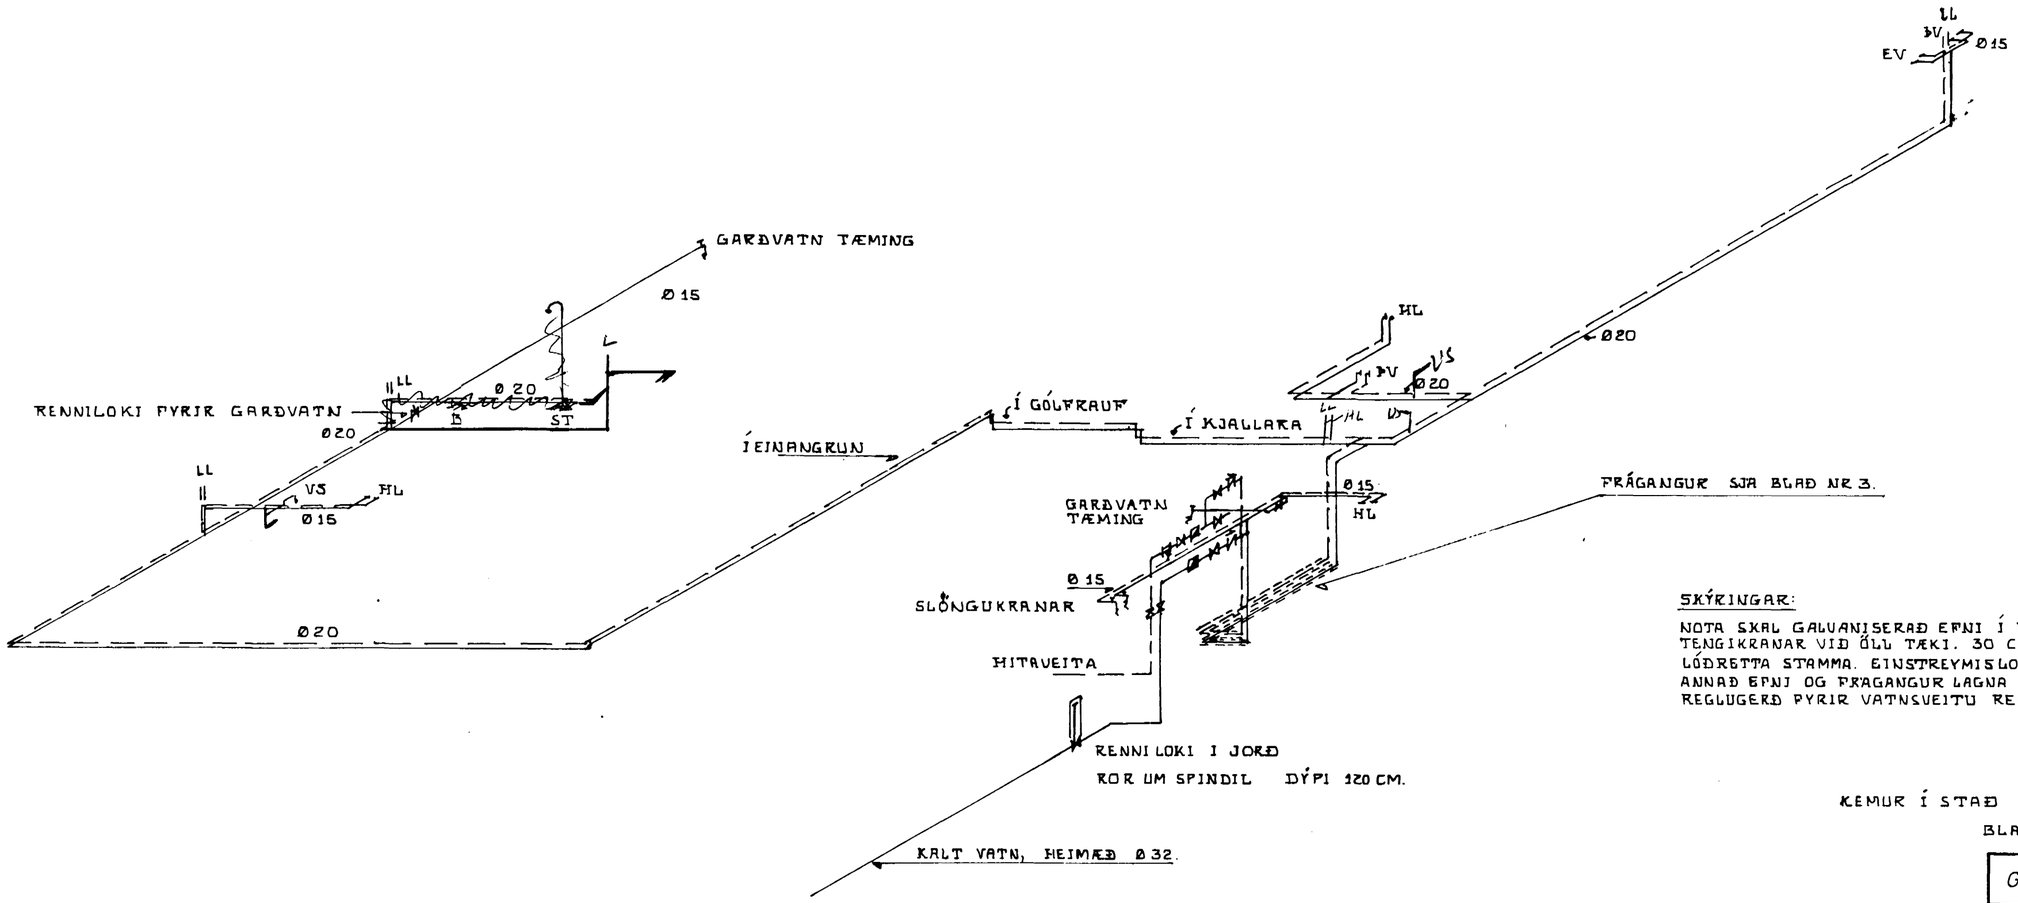

SKÝRINGAR:

NOTA SKAL GALVANISERAÐ EFNI Í PÍPUR OG TENGI
TENGIKRANAR VIÐ ÖLL TÆKI. 30 CM LOFTPÚÐAR Á
LÓÐRÉTTA STAMMA. EINSTREYMISLOKAR VIÐ ÞVOTTAVÉLAR.
ANNAÐ EFNI OG FRÁGANGUR LAGNA SKAL VERA Í SAMRÆMI VIÐ
REGLUGERÐ ÞYRIR VATNSVEITU REYKJAVÍKUR OG BYGGINGARSAMÞYKKT.

KEMUR Í STAÐ TEIKN. EFTIR STEINGRÍM TH. ÞORLEIFSS.
BLAÐ 4.

GÍSLI FRIÐJÓNSSON M.T.F.Í.		
HEIÐVANGUR 6		
VATNSLAGNIR RÚMMYND	Mál	1:50
	Dags	Júní '76
Gísli Friðjónsson	BLAÐ	4