GRUNNMYND M. 1:100

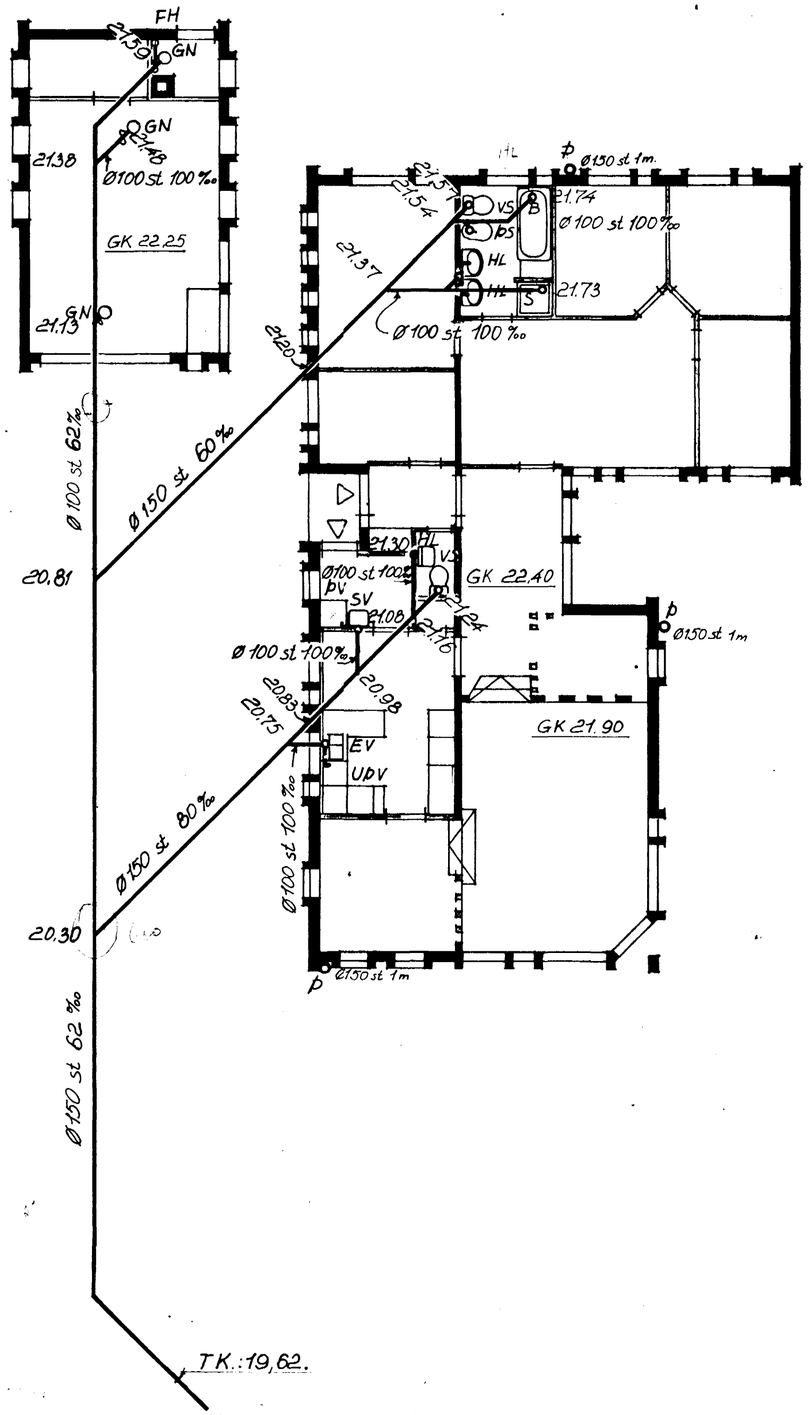

AFSTÖÐUMYND M. 1:500.

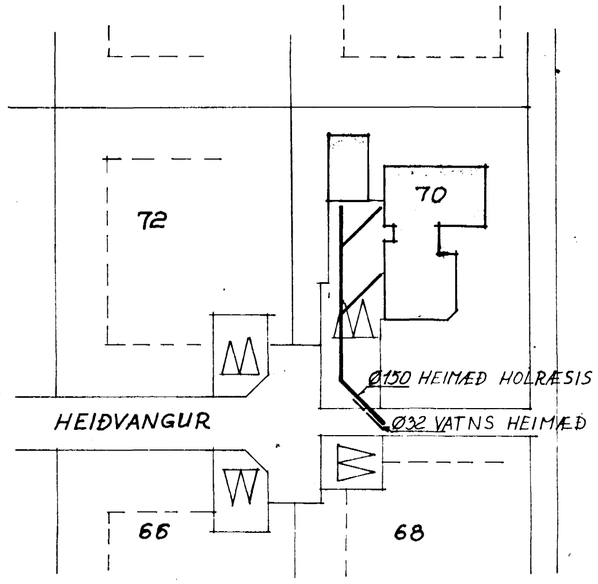

RÚMMYND.

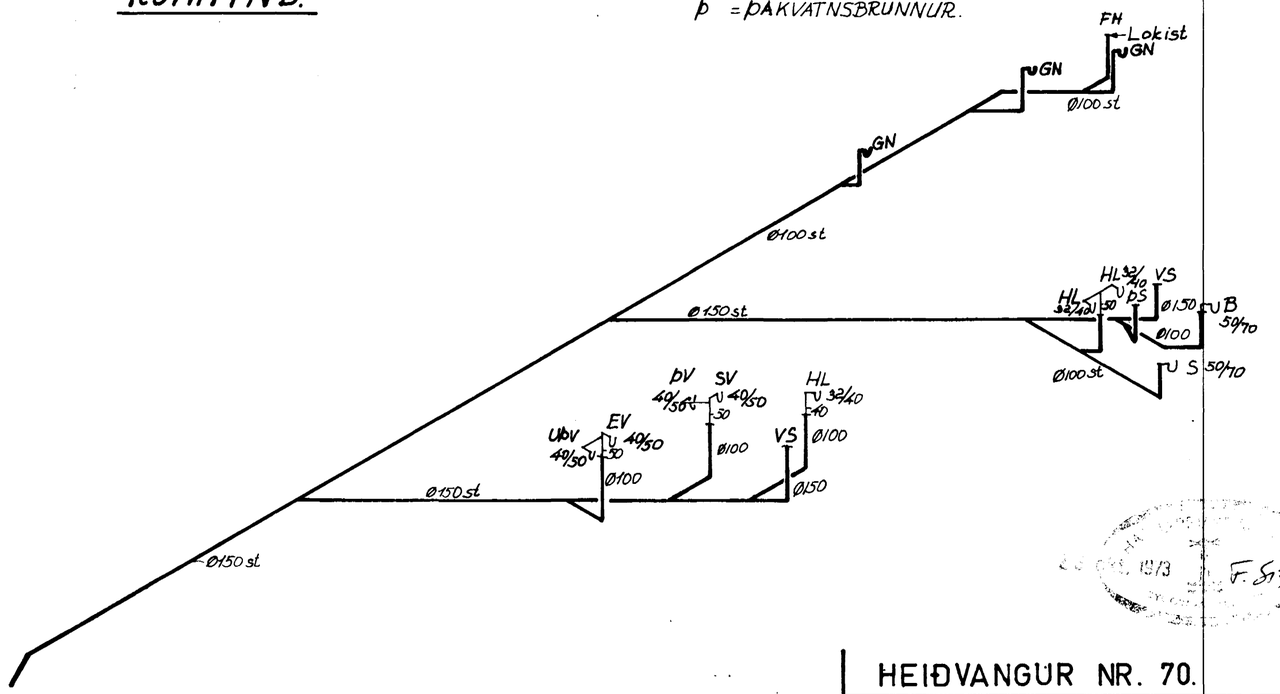

ATH.

ALLIR KÖTAR Á PÍPUM ERU BOTNKÖTAR GEFNIR Í METRUM.
PÍPUSTÆRÐIR ERU Í MM.
ALLAR PÍPUR SKULU LAGÐAR Á FASTAN BOTN, ÞANNIG AÐ MINNST 25CM VEL ÞJAPPAÐ MÁLARLAG SÉ UNDIR OG Í KRINGUM PÍPUR.
PÍPUR Í GRUNNI SKULU VERA ÚR STEINSTEYPU, EN LAGNIR INNANHÚSS MEIGA VERA GALV. STÁLPÍPUR EÐA PLASTPÍPUR AF VIÐURKENNDRI GERÐ.
EFNI OG FRÁGANGUR LAGNA SÉ AÐ ÖÐRU LEITI Í SAMRÆMI VIÐ HOLRÆSAREGLUGERÐ HAFNARFJARÐAR.
ÞAKVATN SKAL LEIÐA NIÐUR Í HRAUN.

VS = VATNSSALERNI.
HL = HANDLAUG.
EV = ELDHÚSVASKUR.
B = BAÐKER.
S = STURTA.
ÞS = ÞVOTTASKÁL.
ÞV = ÞVOTTAVÉL.
UÞV = UPPÞVOTTAVÉL.
SV = SKOLVASKUR.
GN = GÓLFNIÐURFALL.
FH = FRÁRENNSLI HITAVEITU.
Þ = ÞAKVATNSBRUNNUR.

F. Sig.

HEIÐVANGUR NR. 70.		
FRÁRENNSLISLÖGN, GRUN-, AFSTÖÐU- OG RÚMMYND.		
DAGS. SEPT. 1973	Reikn. Kr. Björns Teikn. Kr. Bj.	Yfirf. Kr. Björns
M.: 1:100, 1:500	TEIKN NR.: F 1.	
KRISTJÁN BJÖRNSSON FTFÍ SMYRLAHRAUNI 38 SÍMI 52785		