
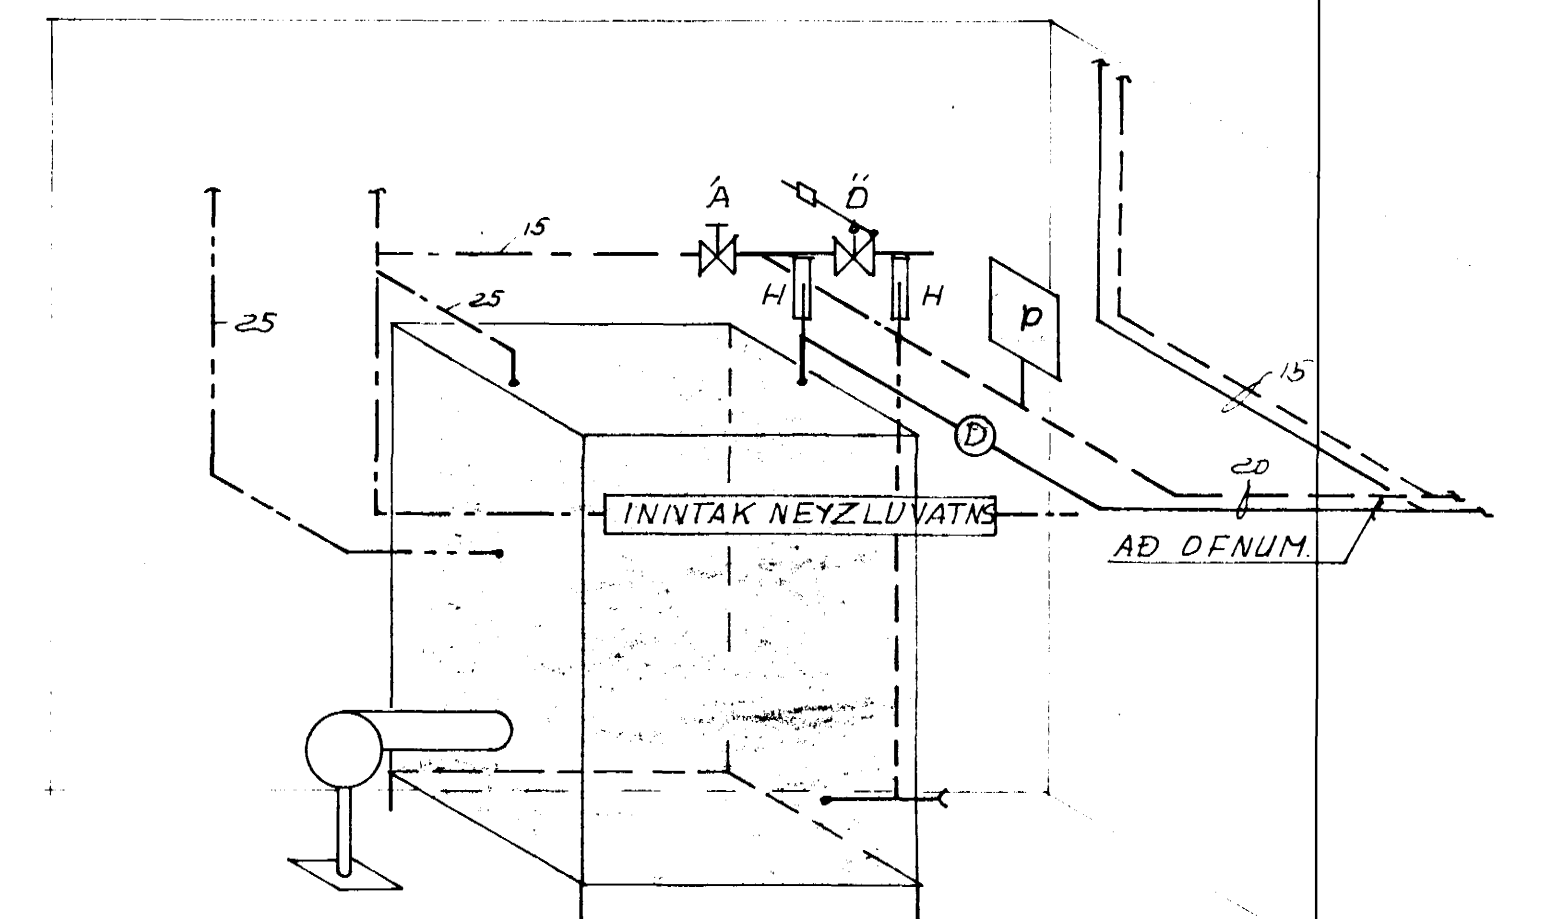




ATH.

HITAKERFINU SKAL STJÖRNAD MEÐ SJÁLFRIRKUM ÖFNLOKUM.
 SEM TENGDIR ERU VIÐ HVERN ÖFN.
 STILLITE SKAL VERA VIÐ HVERN ÖFN.
 DÆLA SKAL STÖÐUGT VERA Í GANGI, EN RÖFI FYRIR
 HANA SKAL VERA Í AÐALTÖFLU.
 ÖFNAR ERU VALDIR AF GERÐINNI RUNTAL MEÐ 10 MM TENGINGU
 ΔT SKAL VERA 40°C.
 PÍPUR SKULU VERA SVARTAR.
 STÆRÐIR A PÍPUM ERU 1 MM.
 ALLAR PÍPUR, SEM LIGGJA Í ÚTVEGGJAEINANGRUN, SKULU
 EINANGRAÐAR MEÐ MINNST 2 CM GLERULLARHÓLKUM VÖÐUM
 ALPYNNU OG SÍSALPAPPA SAMÁ GILDIR UM SÝNILEGAR PÍPUR.
 PÍPUR Í INNVEGGJARAUFUM SKULU VAFÐAR SÍSALPAPPA OG ALPYNNU.
 PÍPUR Í JÖRD SKULU EINANGRAÐAR MEÐ POLYURETHAN FRÁ BERKI H.F.
 VIÐ KETILIN SKAL TENGJA SJÁLFRIRKAN KYNDI- OG
 ÖRYGGISBUNAD SVD OG ANNAN LÖGBODIN BUNAD.
 UM LÖGNINA GILDIR AÐ ÖÐRU LEITI, REGLUGERÐ UM HITALAGNIR
 OG FLEIRA Í REYKJAVÍK.

FYRIRKOMULAG Í KYNDIKLEFA

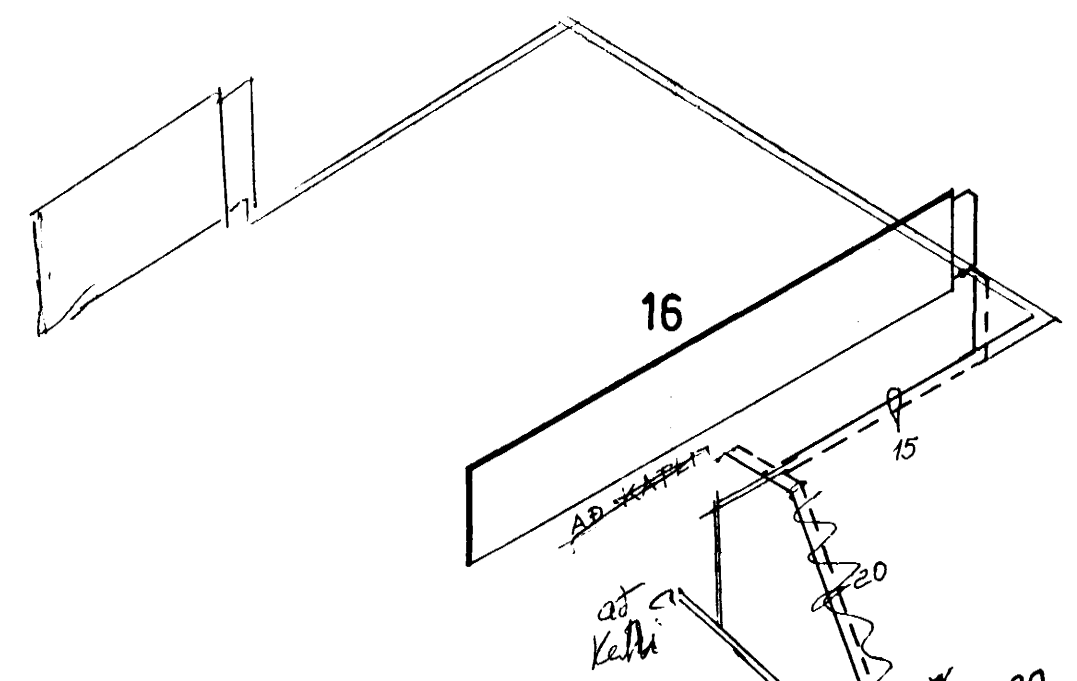

- KALT NEYZLUVATN.
- - - HEITT " " "
- ==== FRAMRENNSLI.
- BAKRENNSLI.
- SJÁLFRIRKUR AFYLLINGARHANI.
- ÖRYGGISLOKI.
- DÆLA: ARMSTRONG 525.
- DRÝSTIDENSLUKER: FLEXCON 8/0.5
- MIÐSTÖÐVARÖFN MEÐ LOKA OG LOFTSKRUFU.
- TÆMINGARVENTILL.
- HITA- OG DRÝSTIMÆLIR.

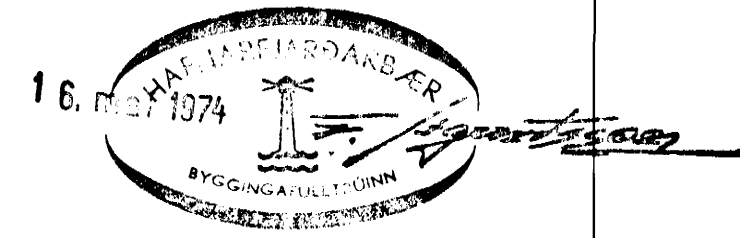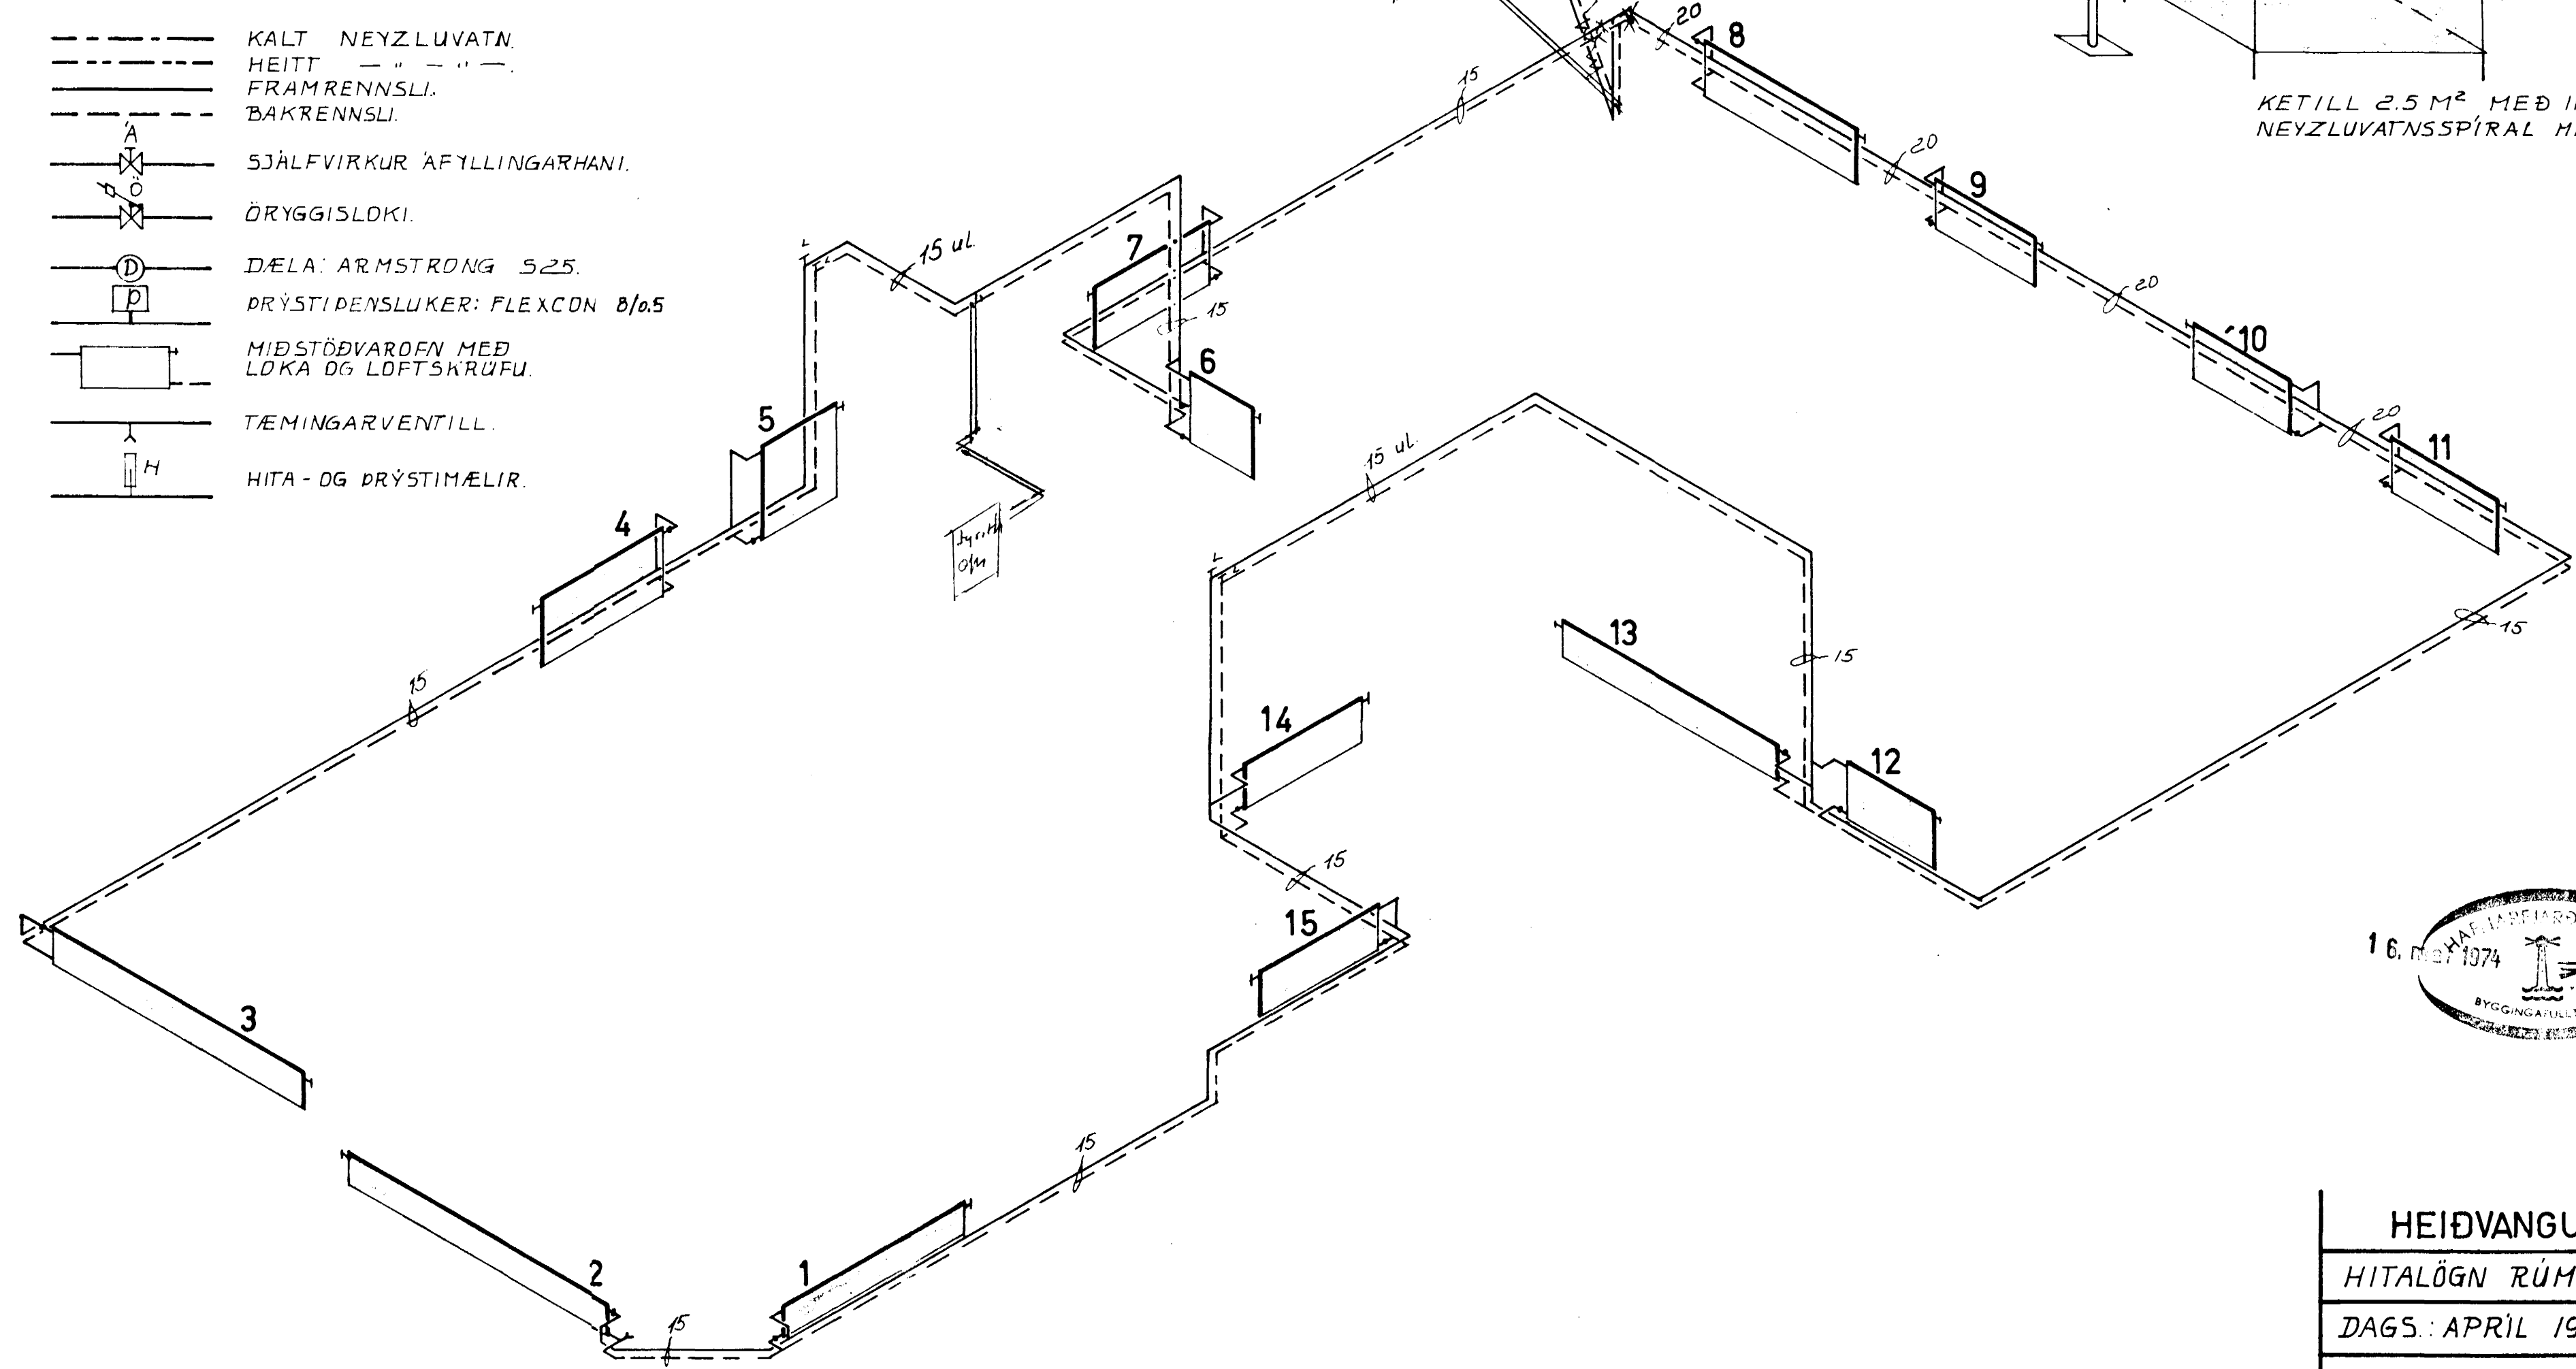

HEIÐVANGUR NR. 70	
HITALÖGN RÚMMYND	
DAGS: APRIL 1974.	REIKN: <input checked="" type="checkbox"/> TEIKN: <input checked="" type="checkbox"/> YFIRE: <input checked="" type="checkbox"/>
M.: ~	NR. H2.
KRISTJAN BJÖRNSSON FTFI SMYRLAURAUNI 3B. SÍMI 52785.	