




Sambýkt á fundi bygginga-
ráðsins þ. 5/9 1973
BYGGINGARLITRÚINN
I HAFNARFIRÐI
S. / S. Carlsson

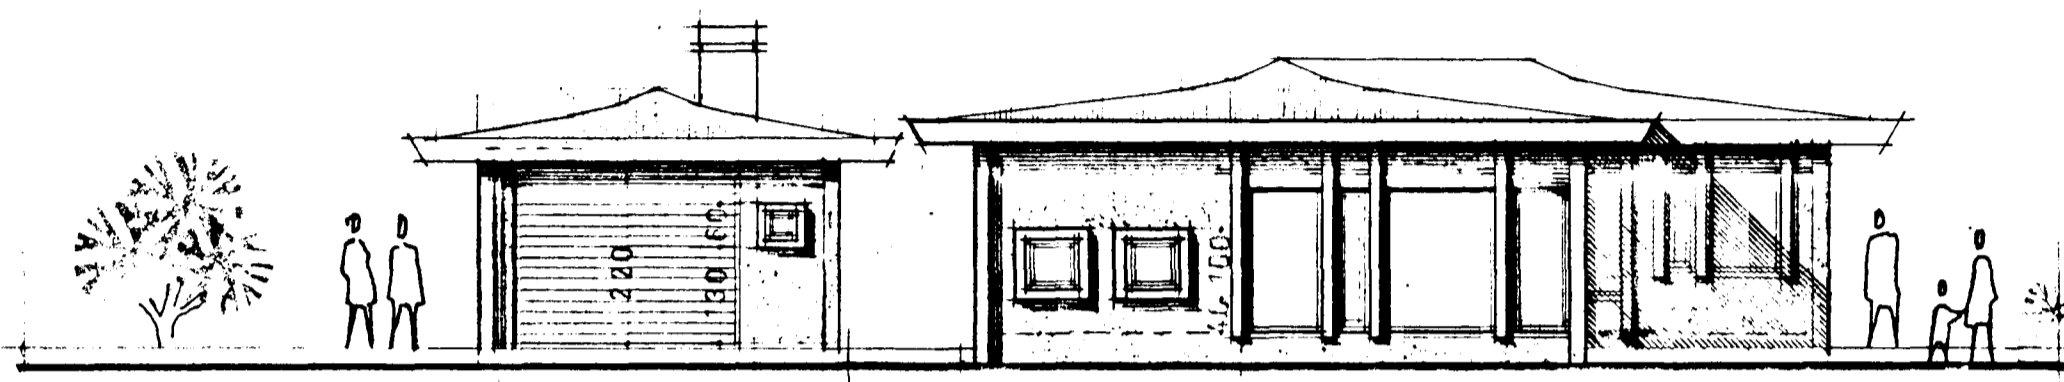


SÚÐUR

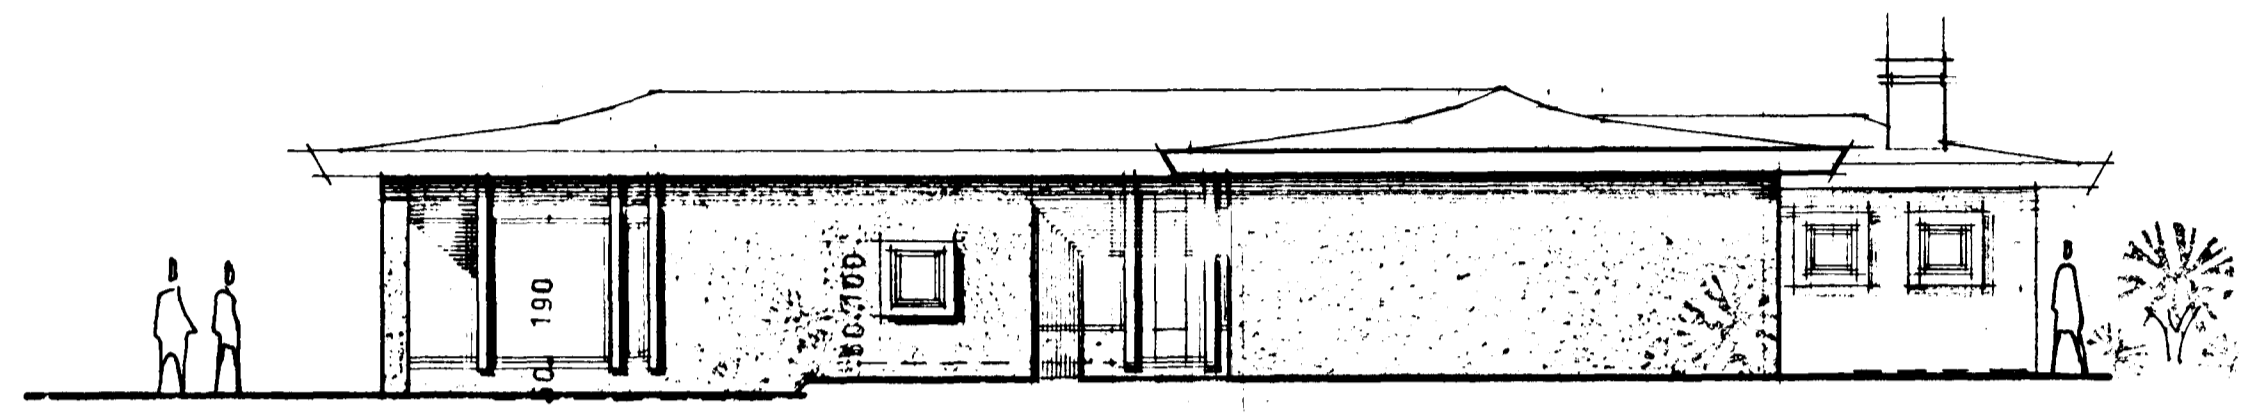


AUSTUR

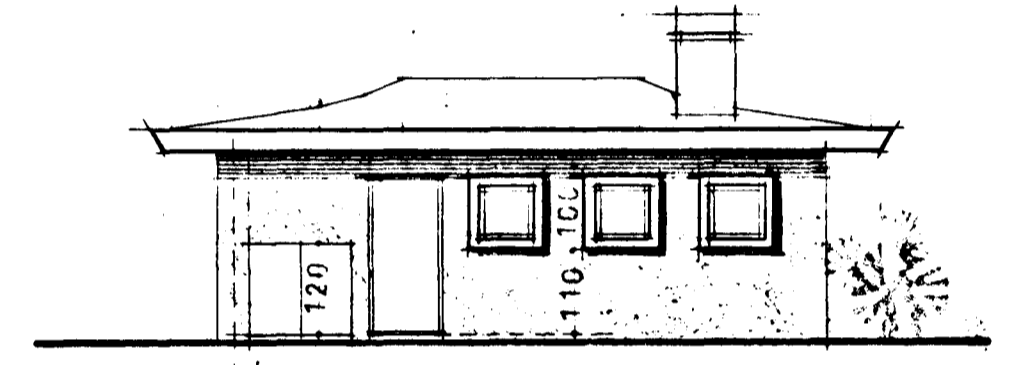


AUSTURHLIÐ A BIFREIÐAG

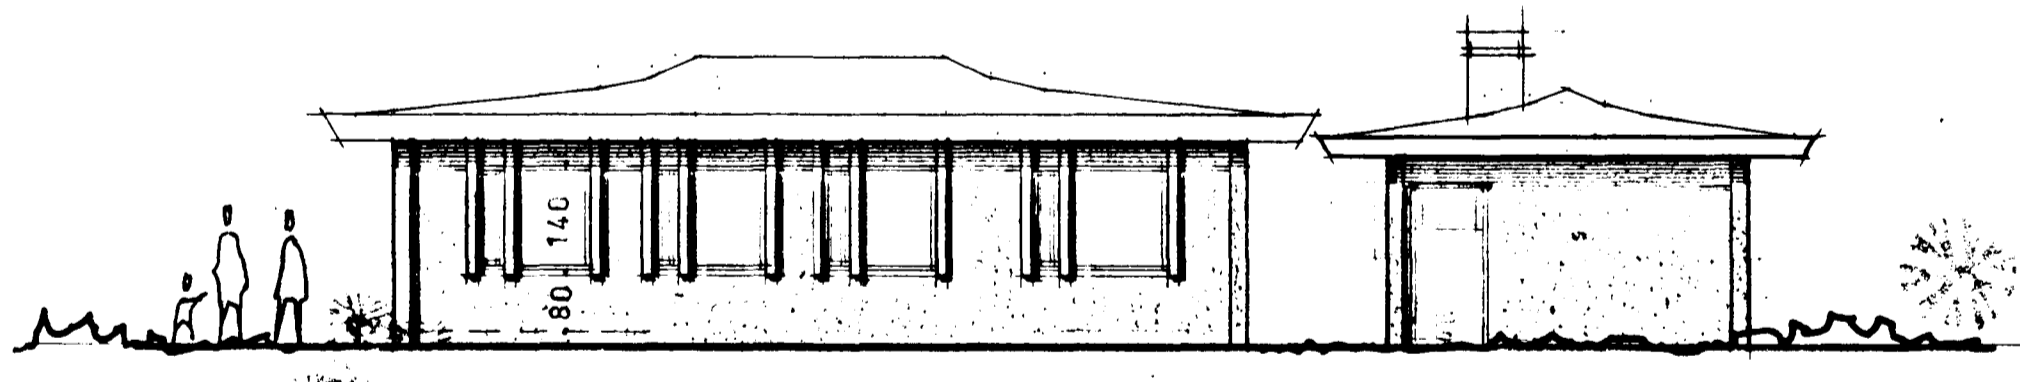

NORÐUR

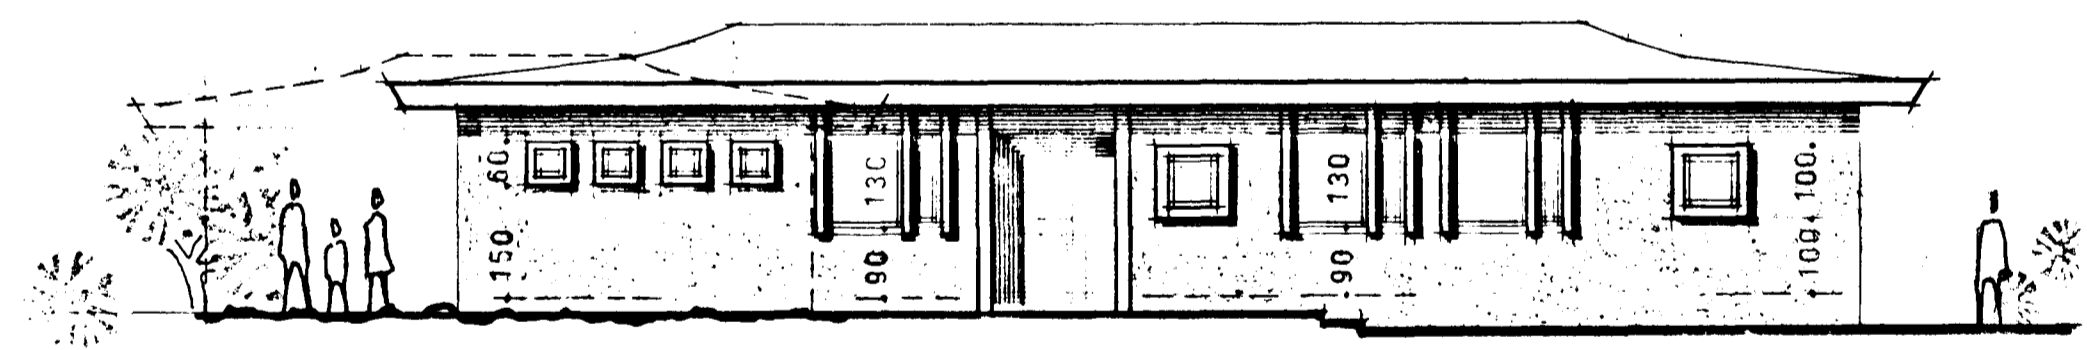

VESTUR

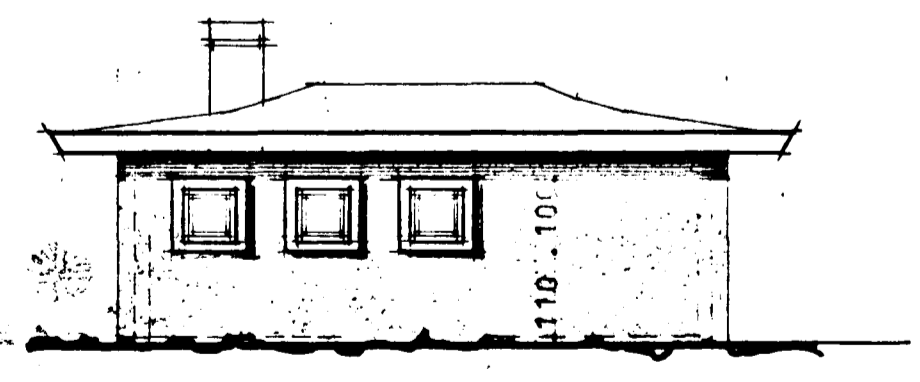

VESTURHLIÐ BIFREIÐAG

VERKEFNI	HEIÐVANGUR 70	VERK NR.	TEIKN. JK	TEIKN. NR.
UTLIT	1:100	DAGS. JÓLI	1973	102
		BR.	22. 8. 73	

ARKO *Samtökunum Jon Kjalvaldsson Jón Kjalvald*
ÁSMUNDUR, RÓBERT OG KALDAL SKÓLAVÖRÐUSTÍG 46 SÍMI 21930