
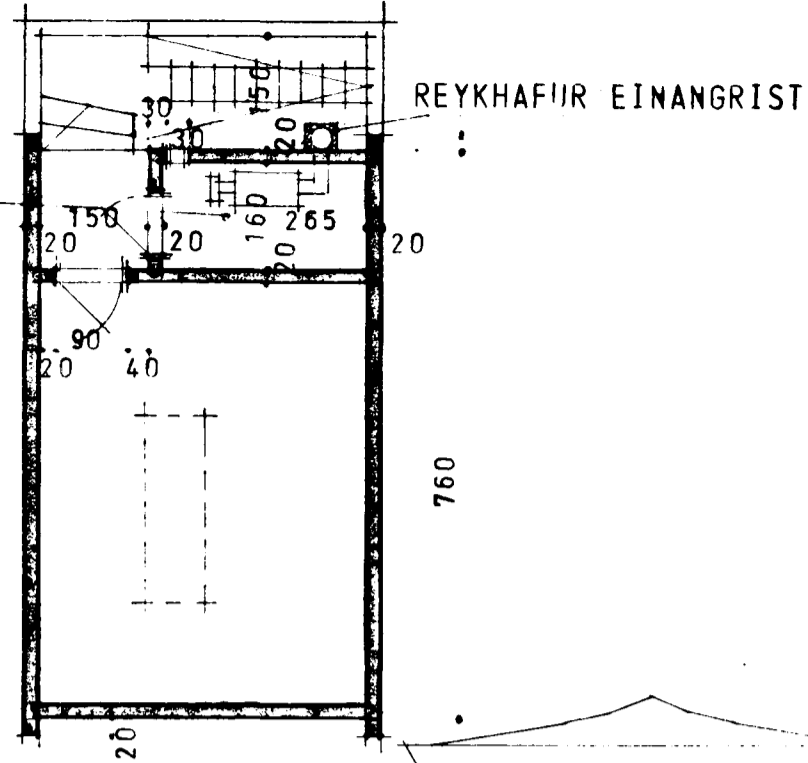


HEIÐVANGUR 70


ATH. BRÁÐABIRGÐAR HITAKLEFI
 PAR TIL FJARHITUNAR-
 KERFI TENGIST INN.
 HITAKLEFA SKAL ÚTFARA
 SAMKV BRUNA OG BYGGINGAR
 SAMÞYKKT

Samþykkt á fundi bygginga-
 nefndar þ. 22. 11. 1973
 BYGGINGAFULLTRÚINN
 Í HAFNARFIRDI
F. Sigurðsson


Kjallari undir bílg.

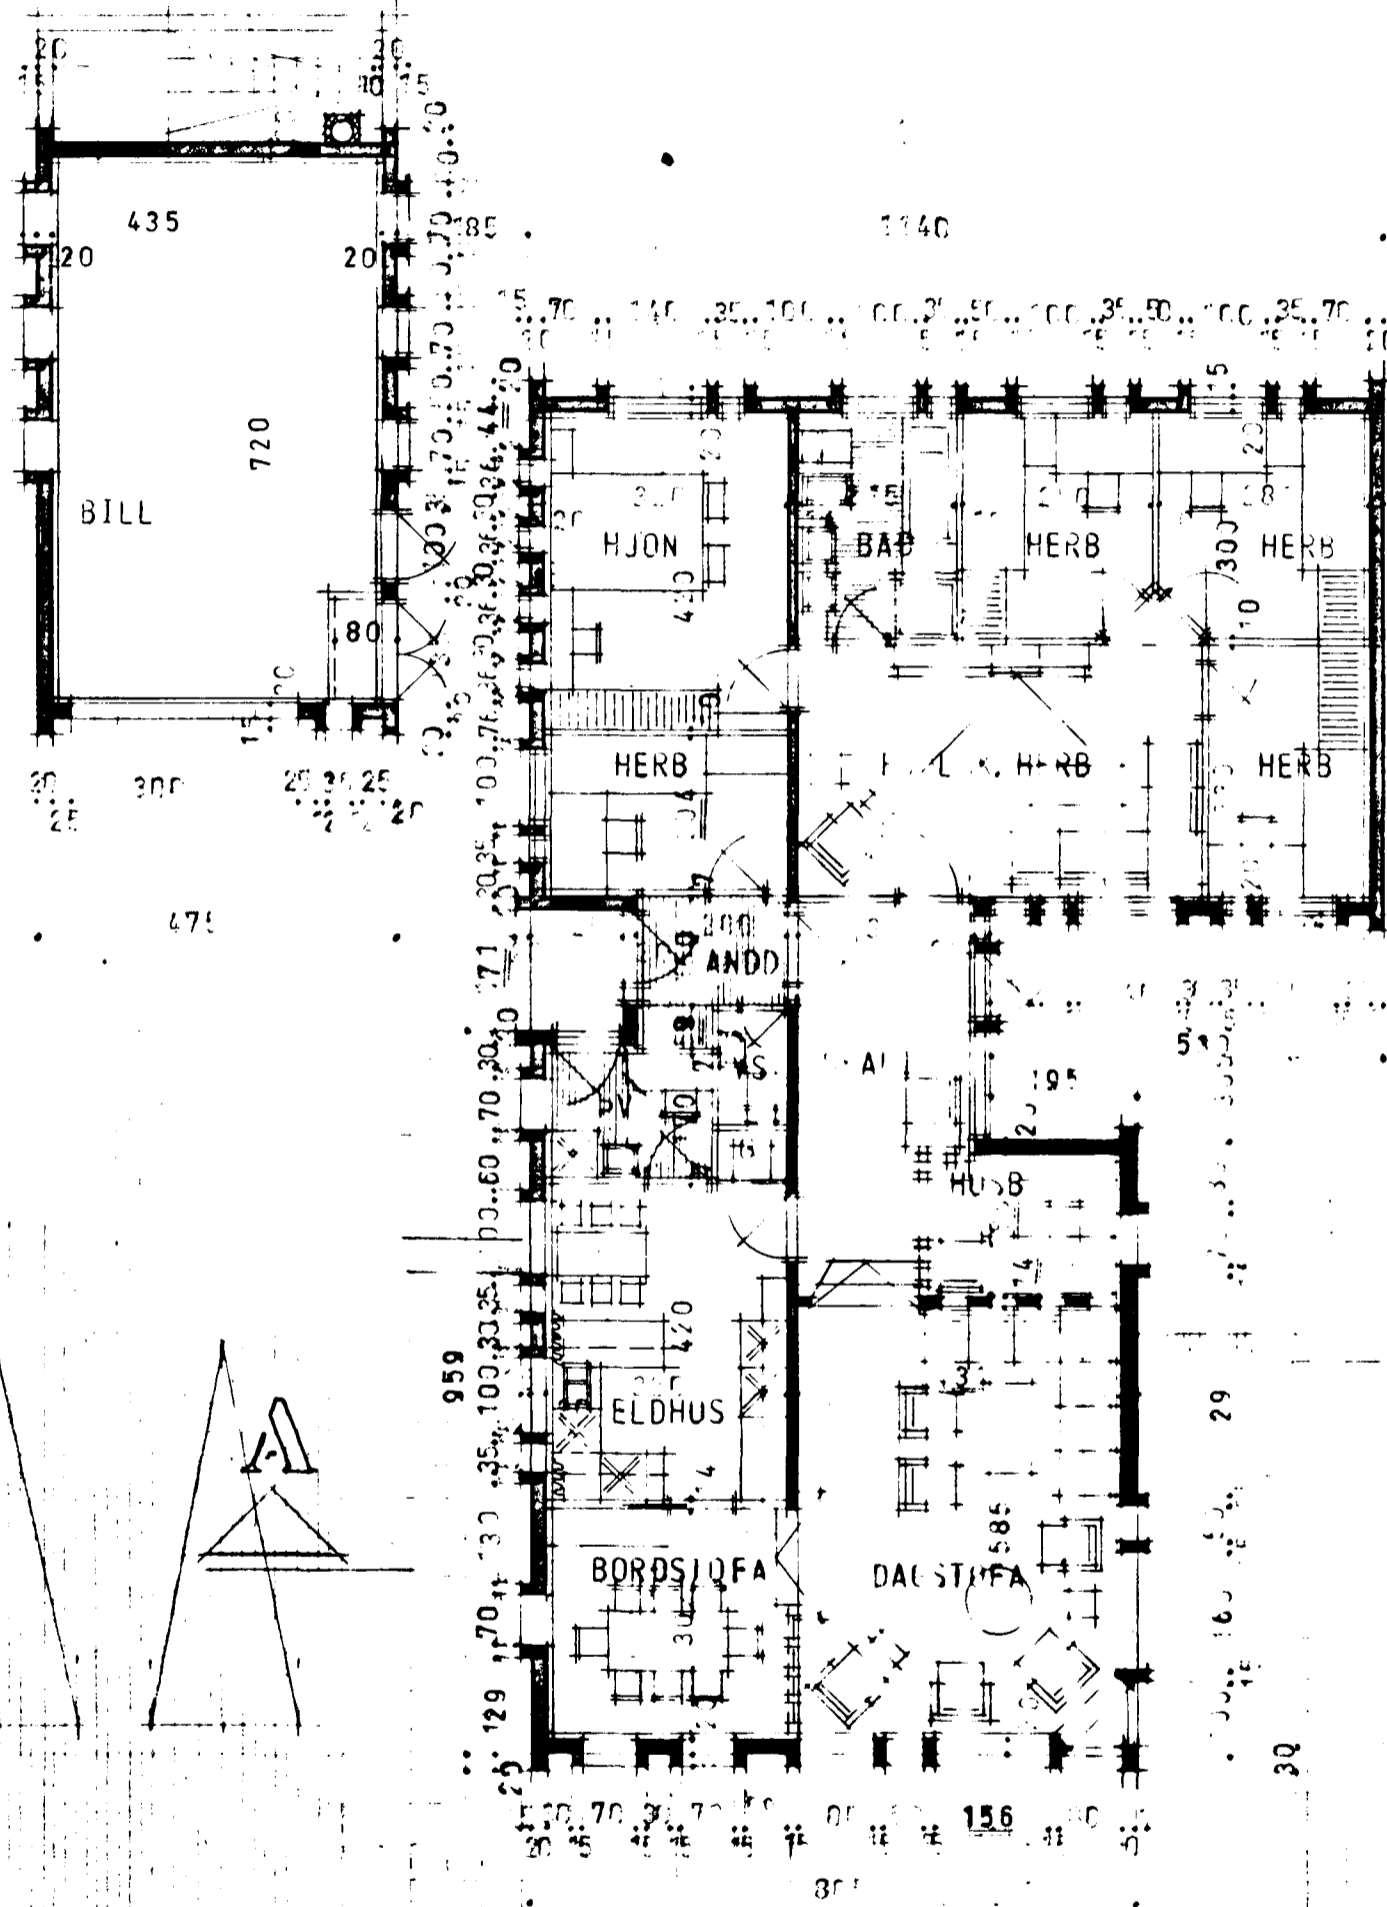

475
 KJALLARI UNDIR BILSKÜR
 1:100

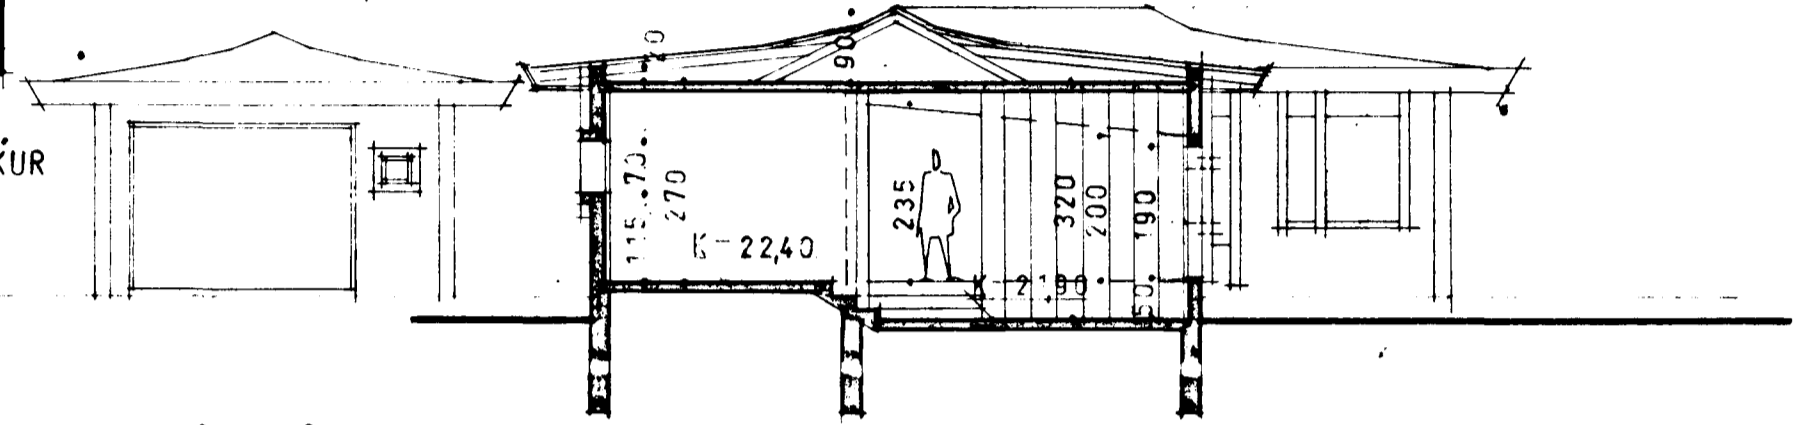


SNÍÐ A-A

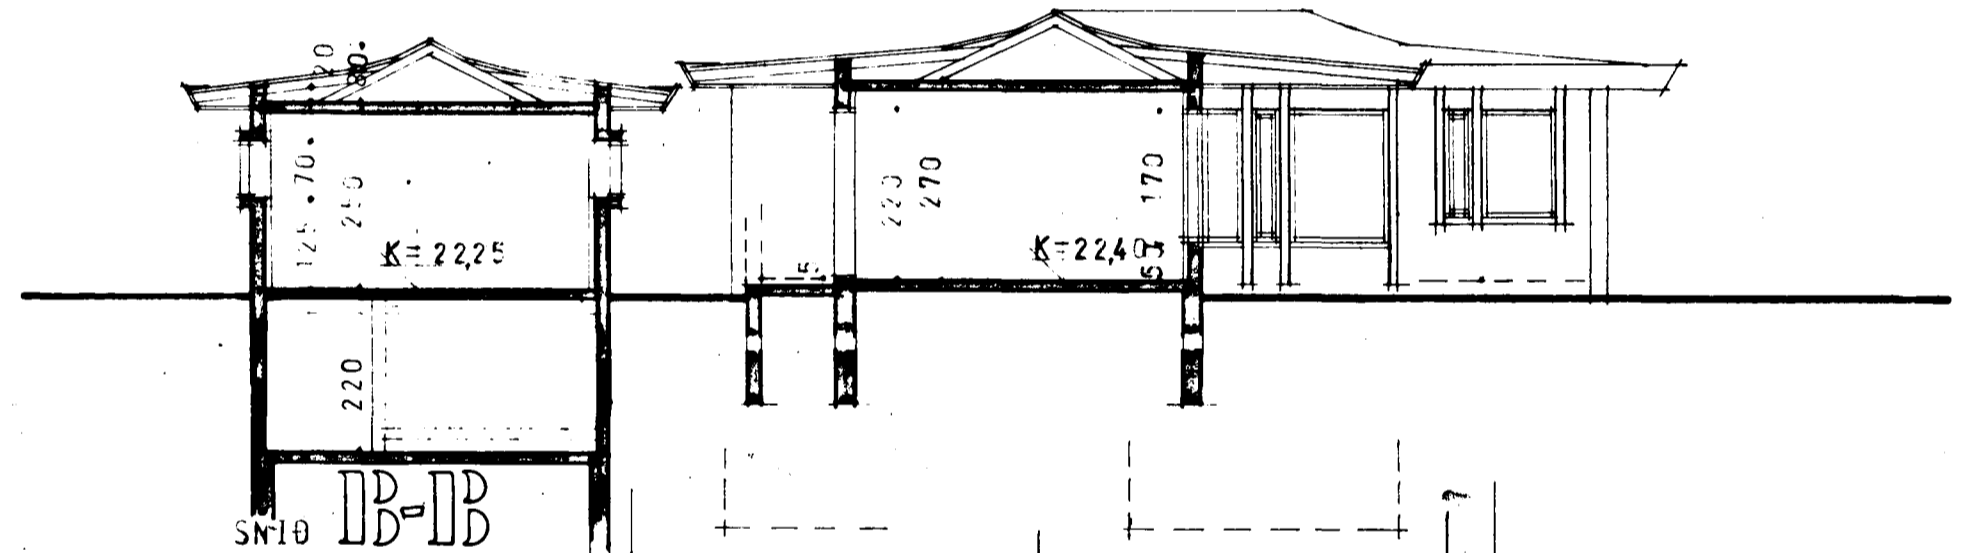

SNÍÐ B-B

STARÐIR:

HUSIÐ	161,2M
BIFREIÐAGEYMSLA	31,8M
I ALLT	193,0M

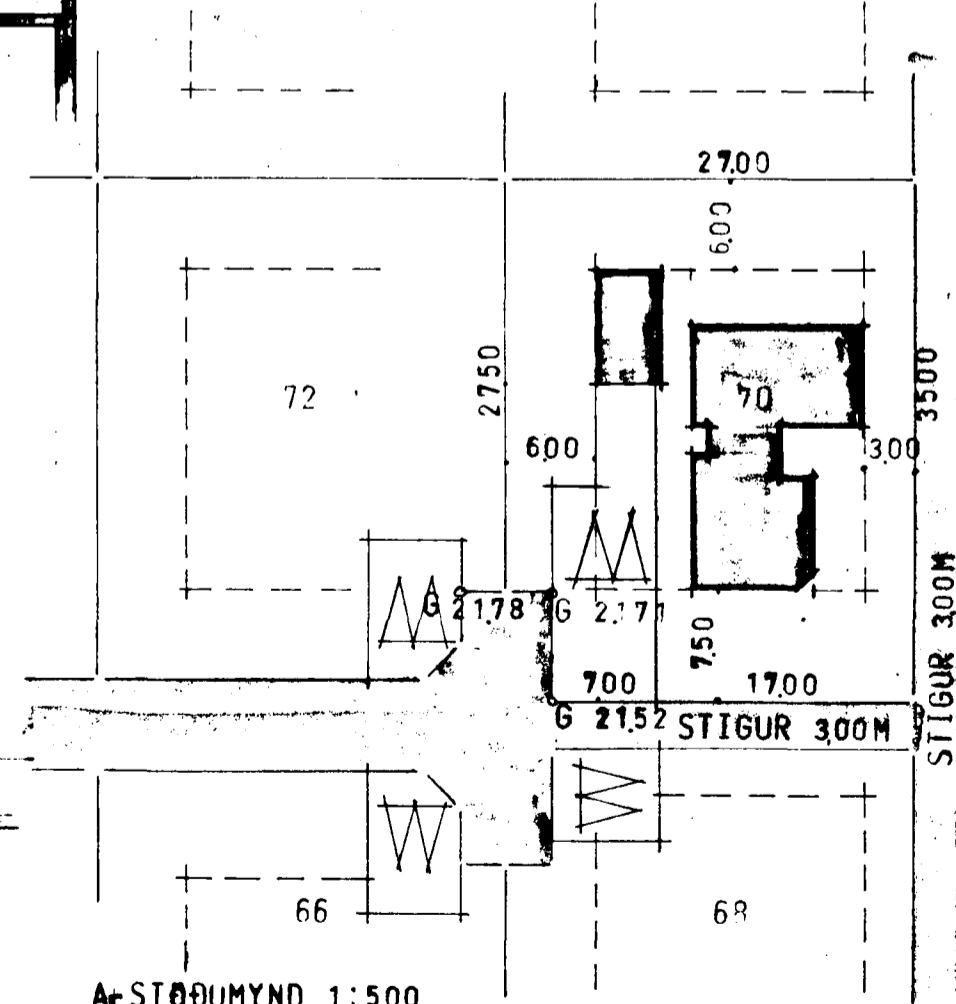

AF STÖÐUMYND 1:500

VERKEFNI HEIÐVANGUR 70	VERK NR. DAGS. AGUST 1973	TEIKN. JK BR. 22. 8. 73. 20. 11. 73	TEIKN. NR. 101
GRUNNMYND OG SNÍÐ 1:100 AFSTÖÐUMYND 1:500			
ARKO <i>Hann Jóhannsson, Jon Leifur Karlsson, Jón Kallal</i> ÁSMUNDUR, ROBERT OG KALDAL SKÓLAVÖRÐUSTÍG 46 SÍMI 21930			