



Samþykkt á fundi bygginga-
nefndar þ. 22. 11. 1973
BYGGINGAÞULLTRÚINN
Í HAFNARFIRÐI
F. Sigurðsson


Rjallan undir bilg.

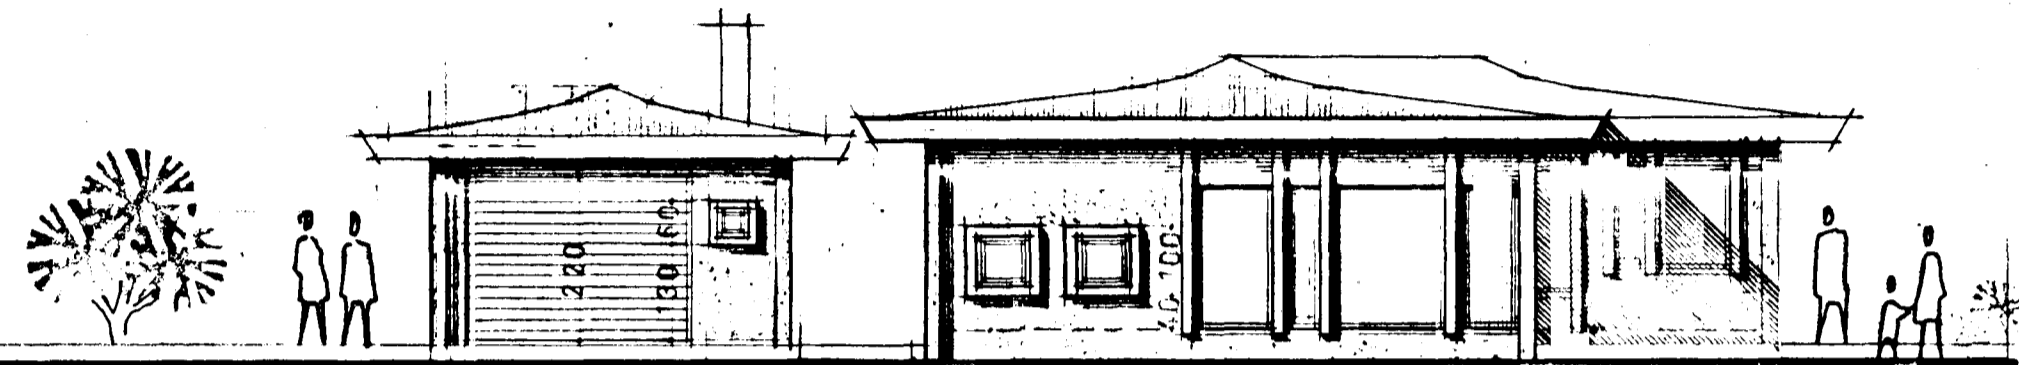


SÚÐUR

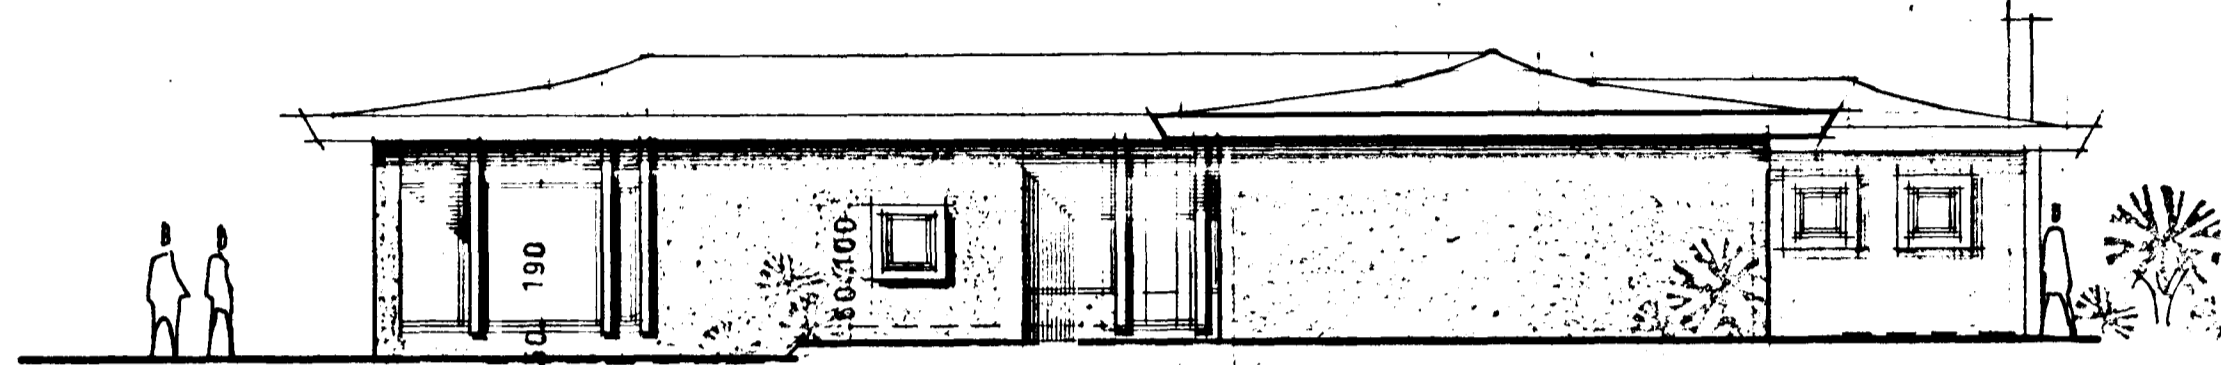


AUSTUR

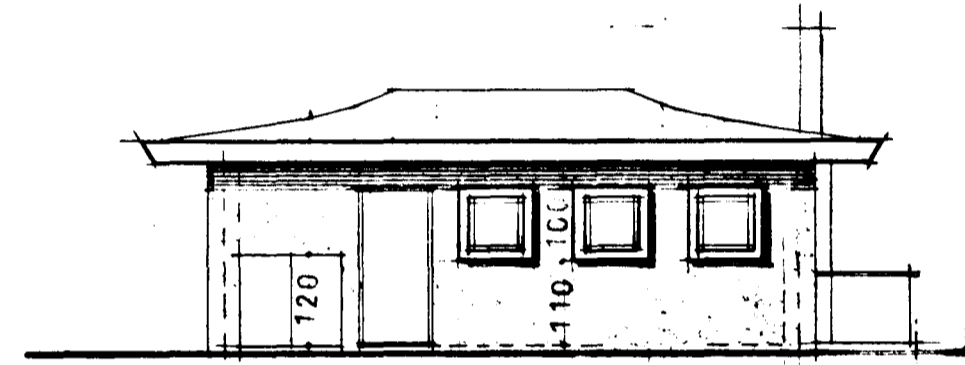


AUSTURHLIÐ A BIFREIÐAG

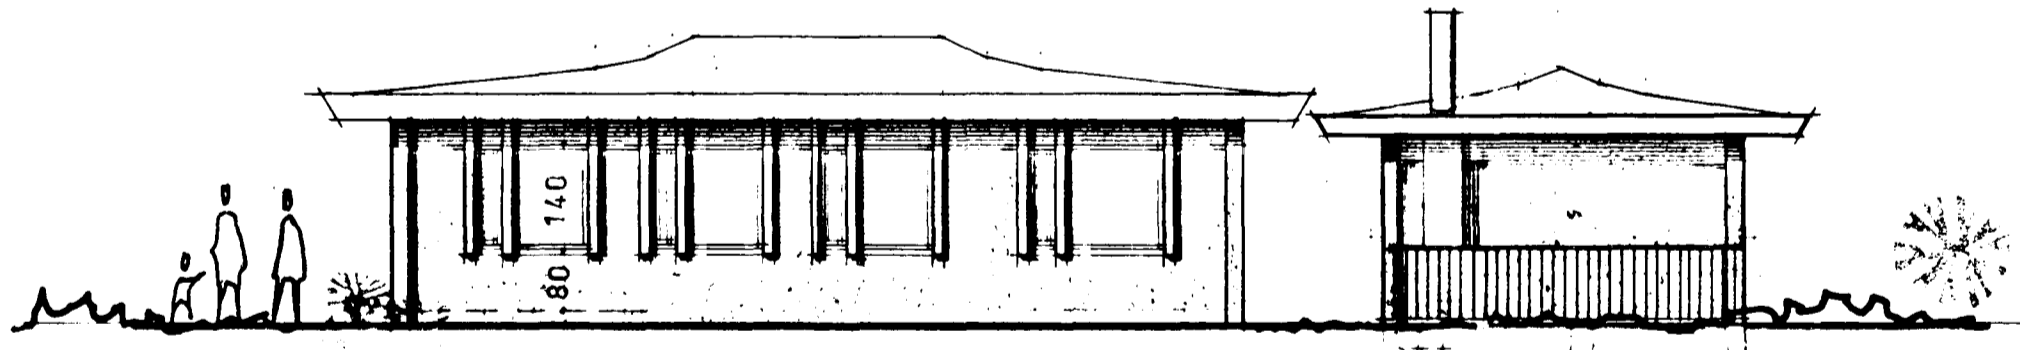

NORÐUR

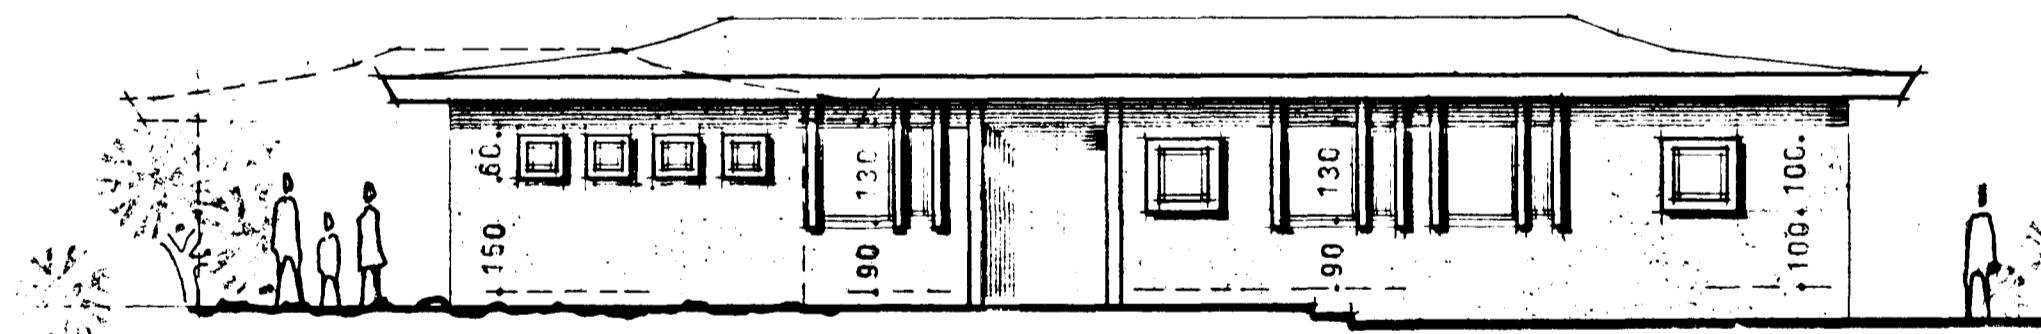

VESTUR

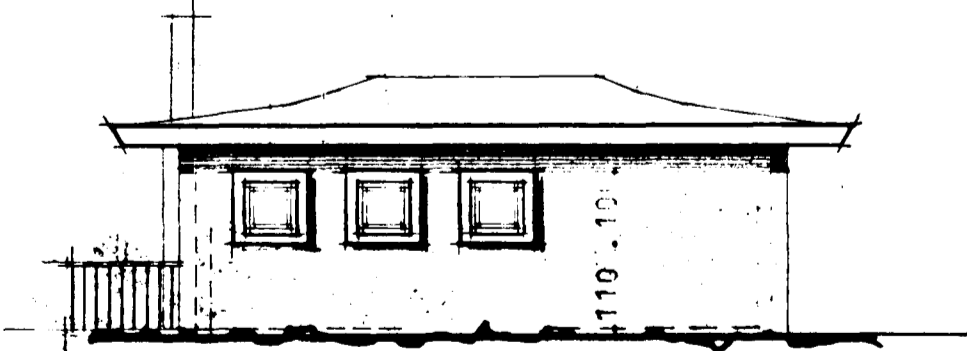

VESTURHLIÐ BIFREIÐAG

VERKEFNI HEIÐVANGUR 70	VERK NR. DAGS. JÚLÍ 1973	TEIKN. JK BR. 22. 8. 73	TEIKN. NR. 20. 11. 73
UTLIT 1:100	102		
ARKO <i>Samtökamy Jon Kóbert Karlsson Jón Kulev</i> ÁSMUNDUR, RÓBERT OG KALDAL SKÓLAVÖRÐUSTÍG 46 SÍMI 21930			