



Samþykkt á fundi bygginga-
nefndar þ. 27/6 1973

BYGGINGAUFVEIÐIN
I HAFNALEIÐ
E. Sigurðsson


Reykhlípa flýkt með kyndikúfa
F.515

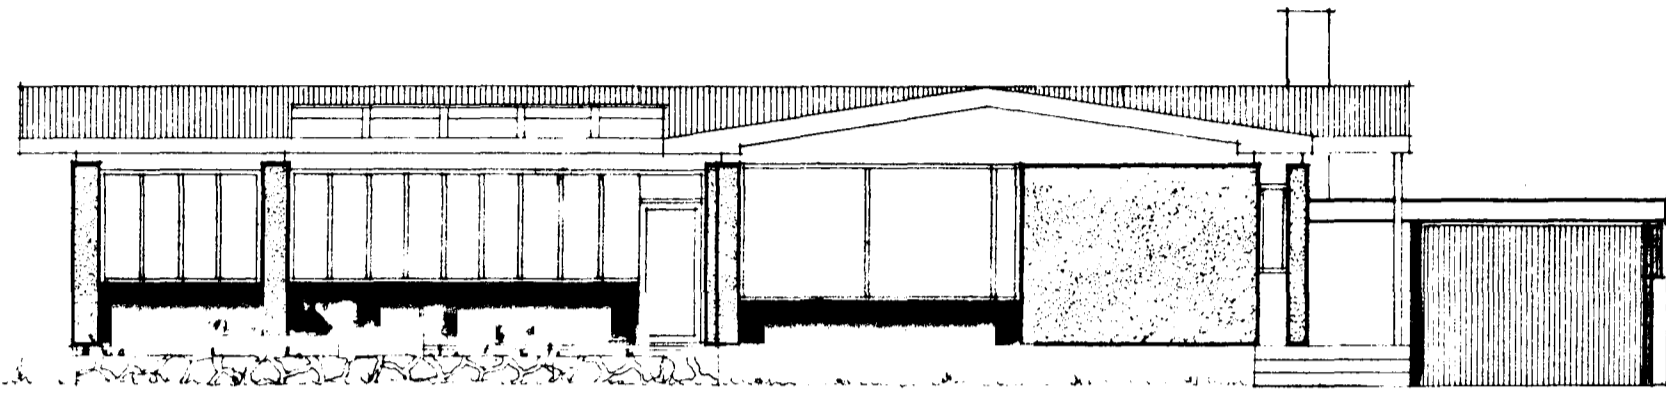


SÚÐUR

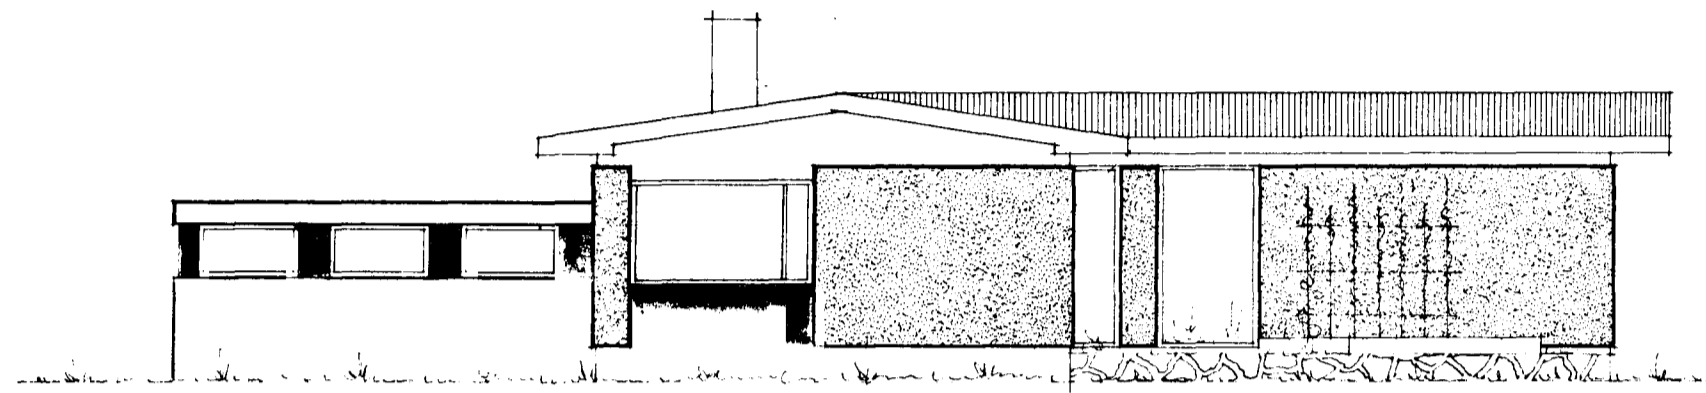

VESTUR

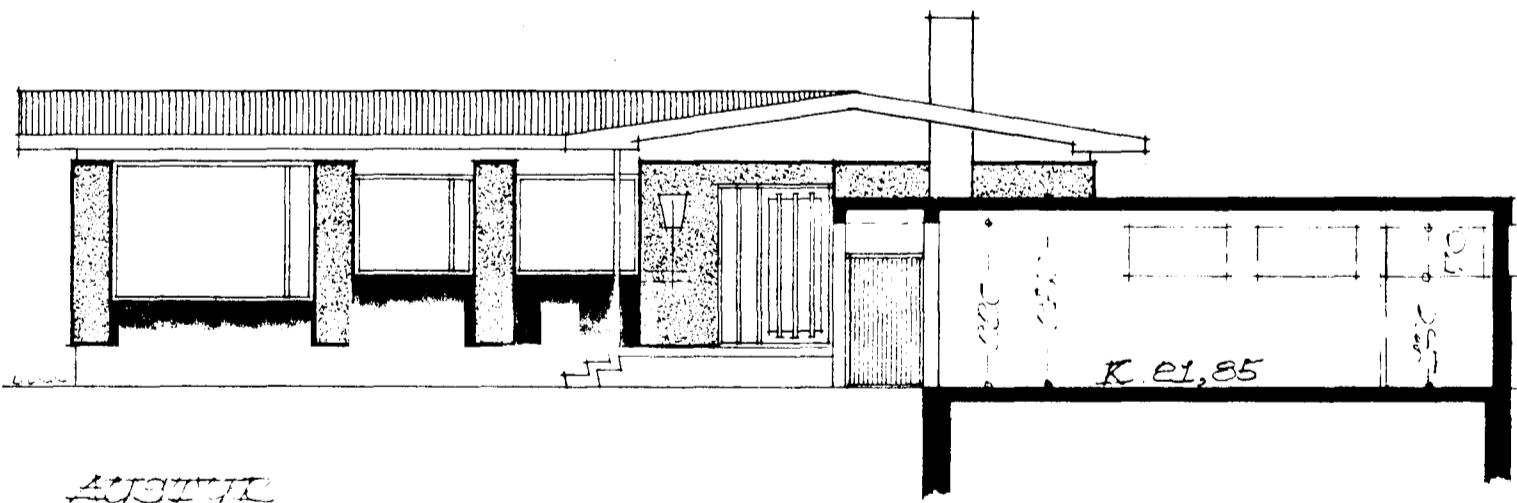

AUSTUR

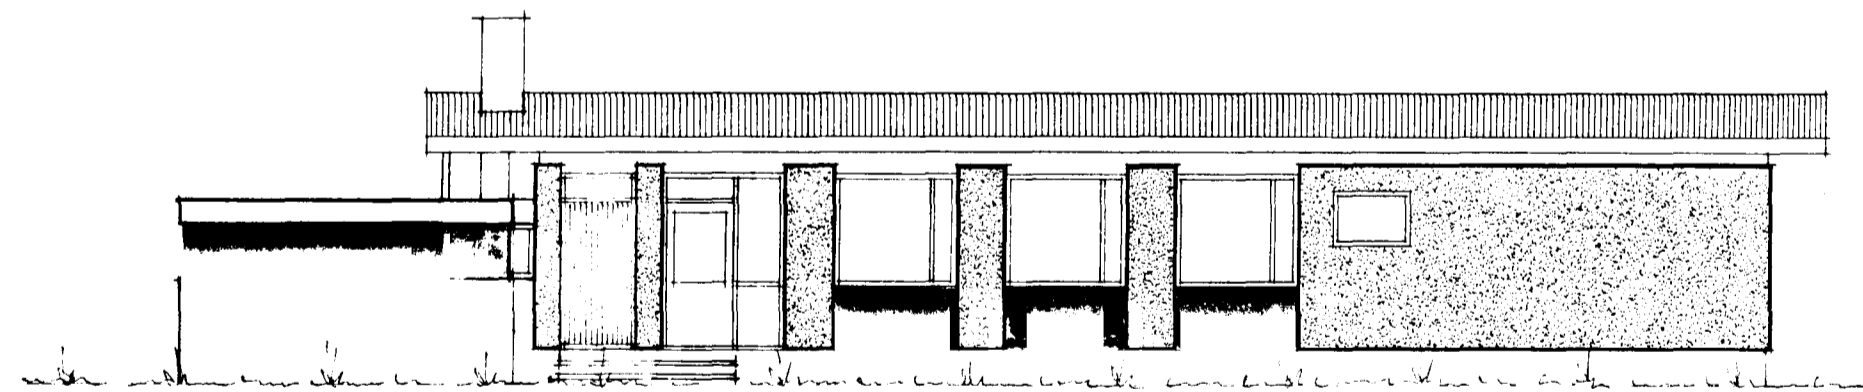

NORÐUR

BERNARDUR 1 JUNÍ 1973
Sjartan Sveinsson