




Byggingin á fundi bygginga-
 myndar b. 5/12 19 84
 BYGGINGARULLTUNINGUR
 Í HAFNARFIRDI
Sigurður

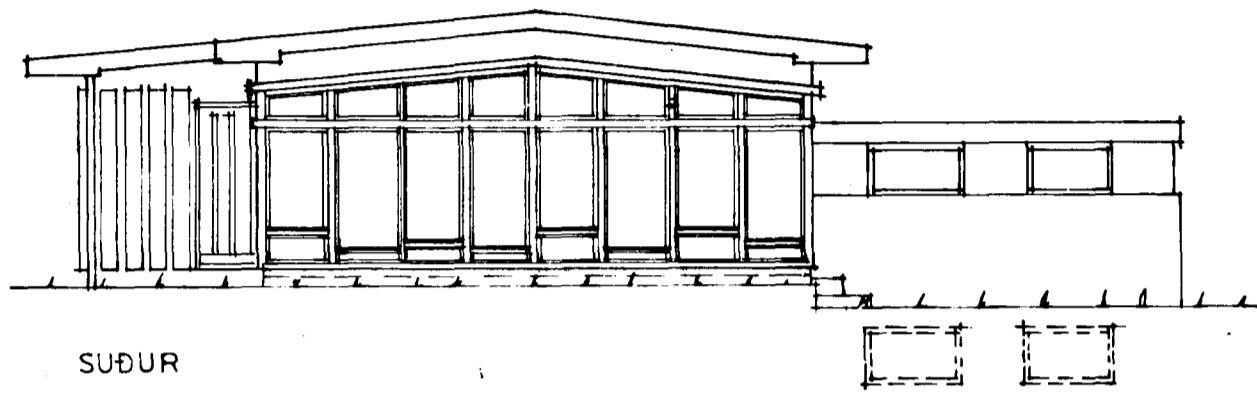


SUÐUR

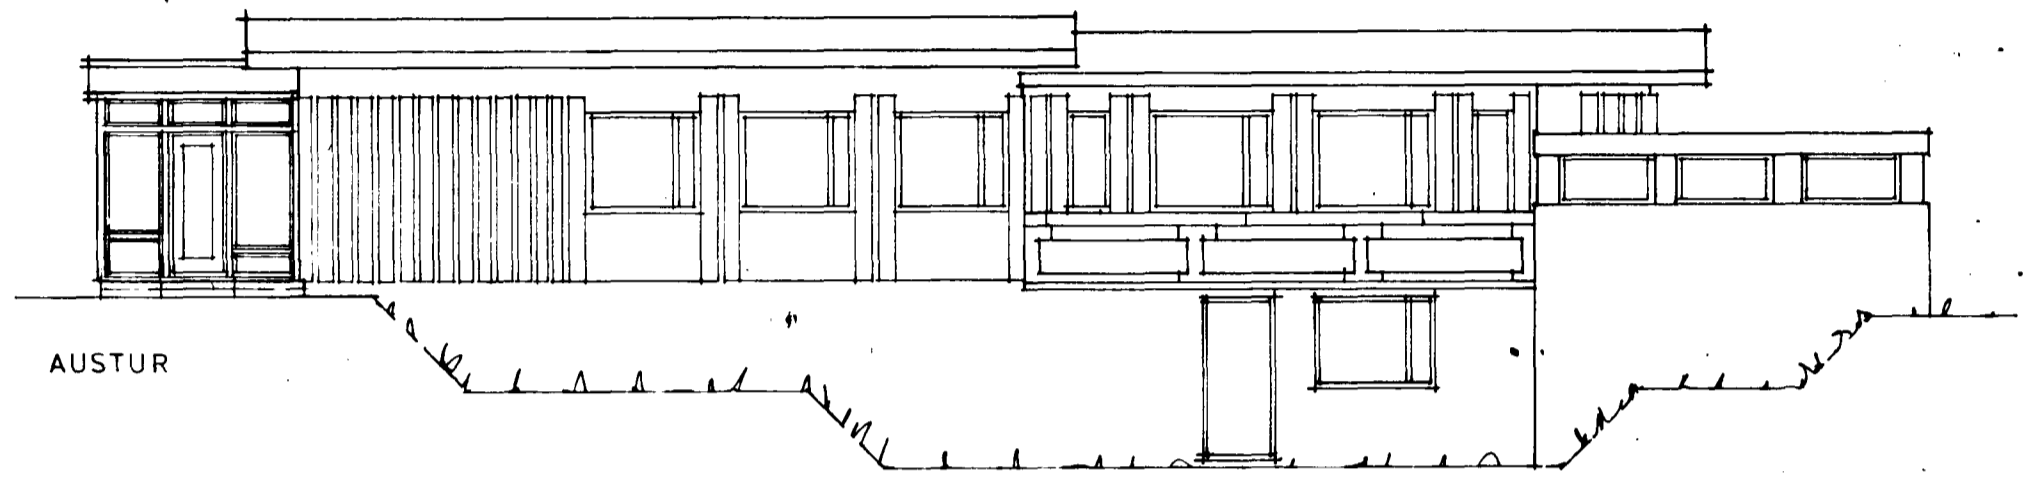

AUSTUR

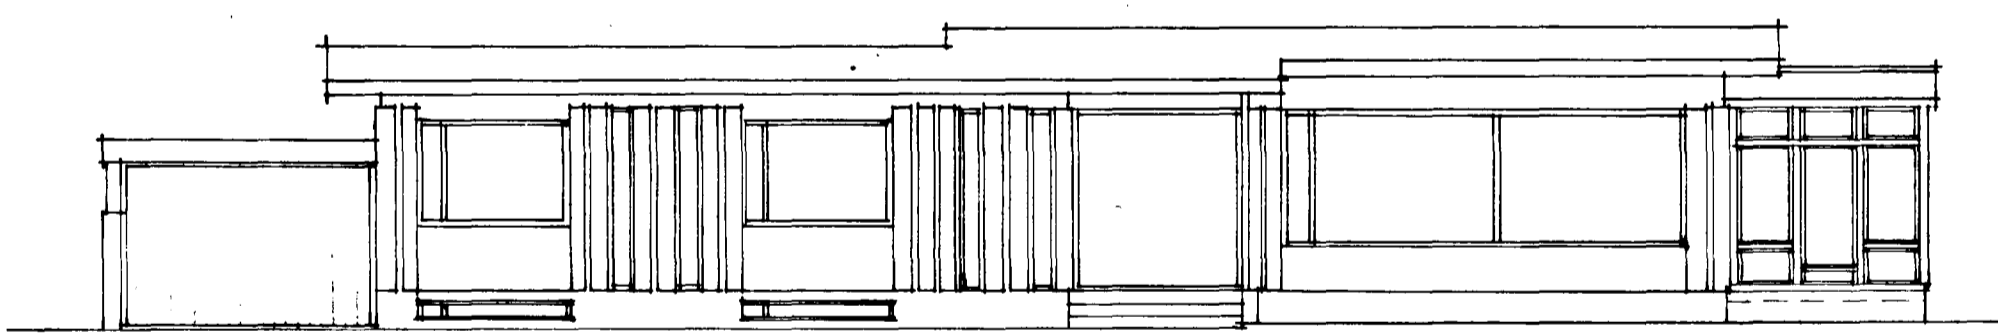


NORDUR

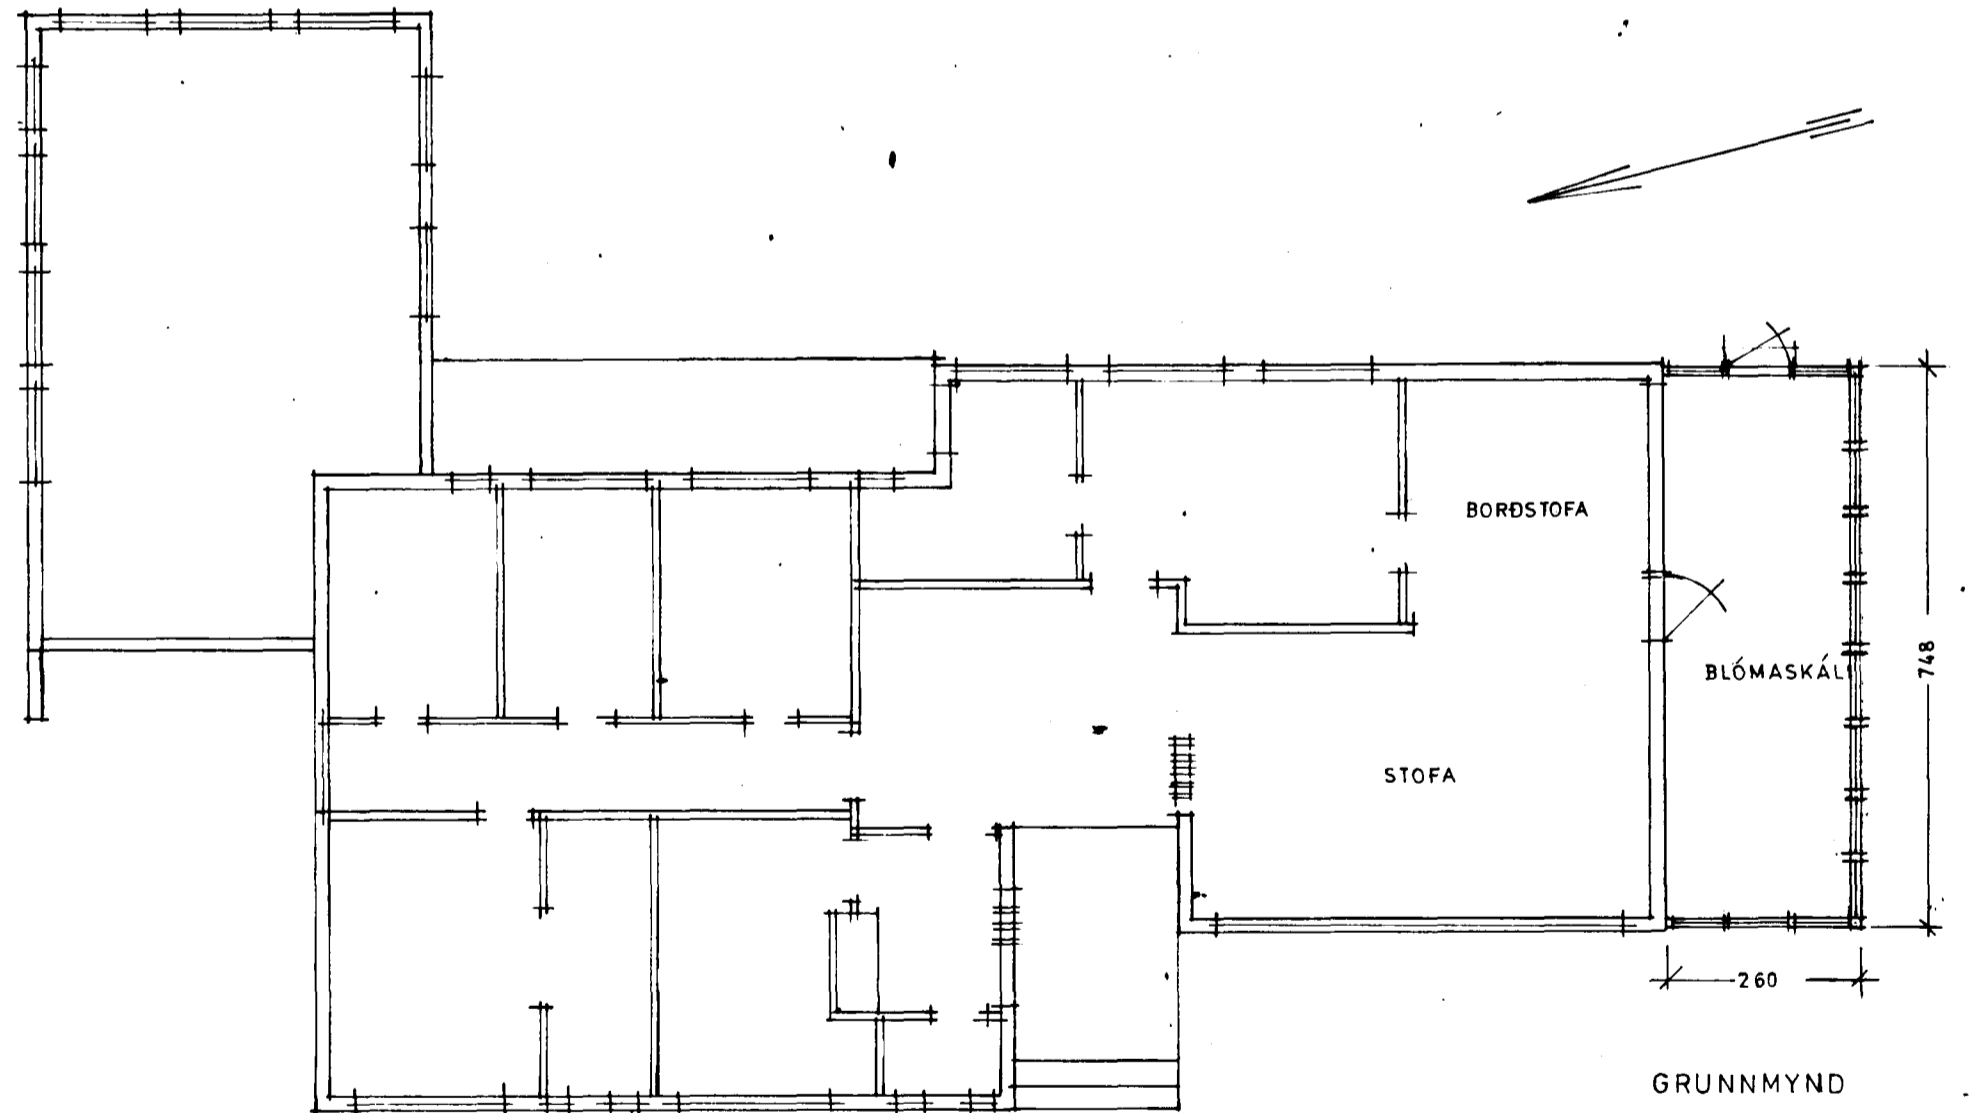

GRUNNMYND

AFSTÖÐUMYND 1:500

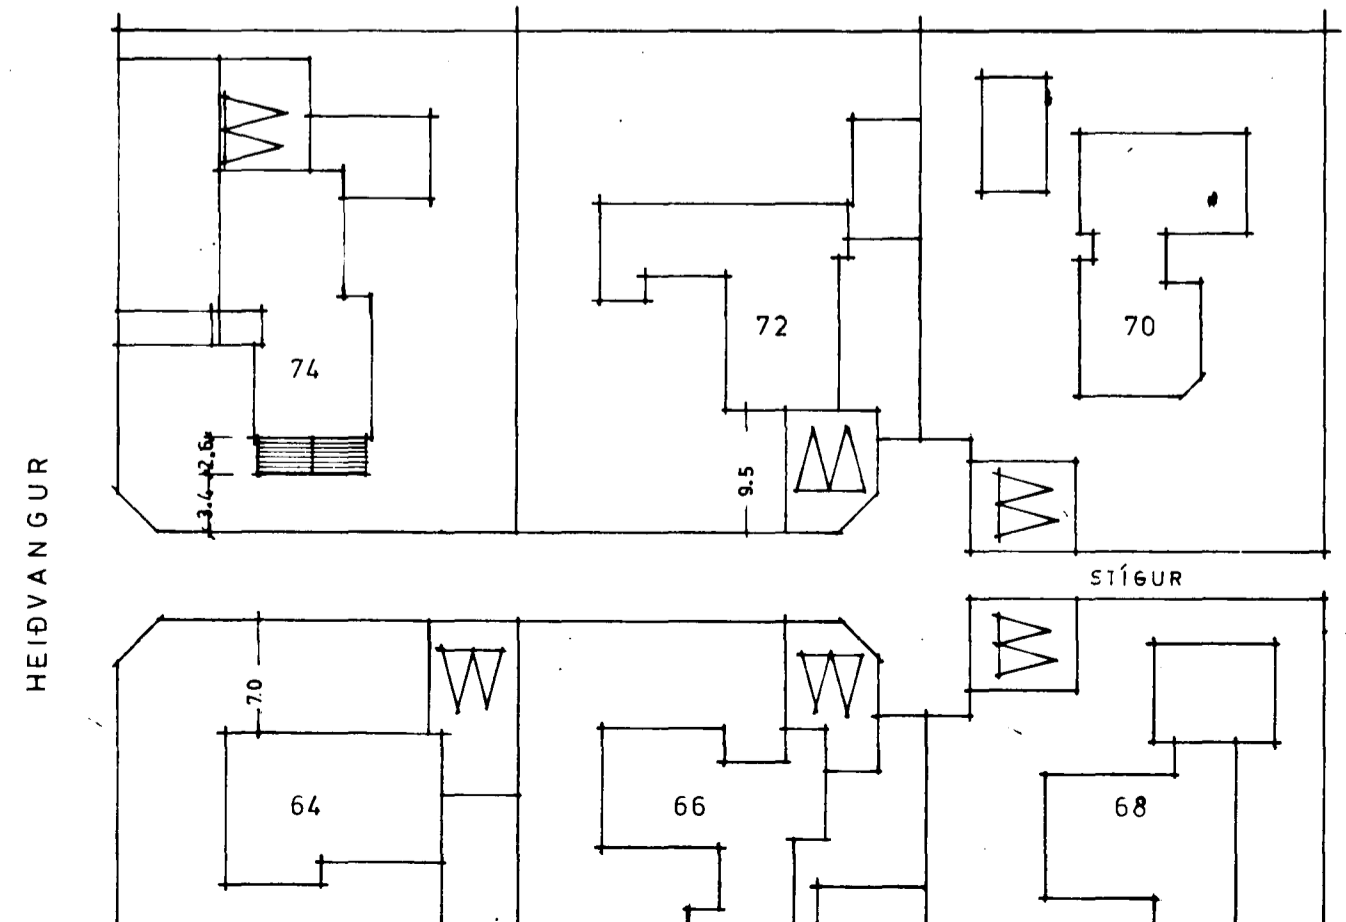

HEIÐVANGUR

3570-0740-03

HEIÐVANGUR 74

BLÓMA SKÁLI
 GRUNNMYND OG
 ÚTLITSMYNDR

MKV. 1:100
 20.10.84 Br 1/12.84
Sveinbjörg Sigurðsson
 Töknifélag FTFÍ