Samþykkt á fundi bygginga-
nefn[illegible] 27 6 73
31 / 10 19 73
3 7 74
BYG[illegible] ULLTRÚIKN
Í HAFNARFIRÐI
F. Sigurðsson

Kjall – undirbilg.

sjá ath.

HEIÐVANGUR NR. 74 HAFNARFIRÐI M. 1:100

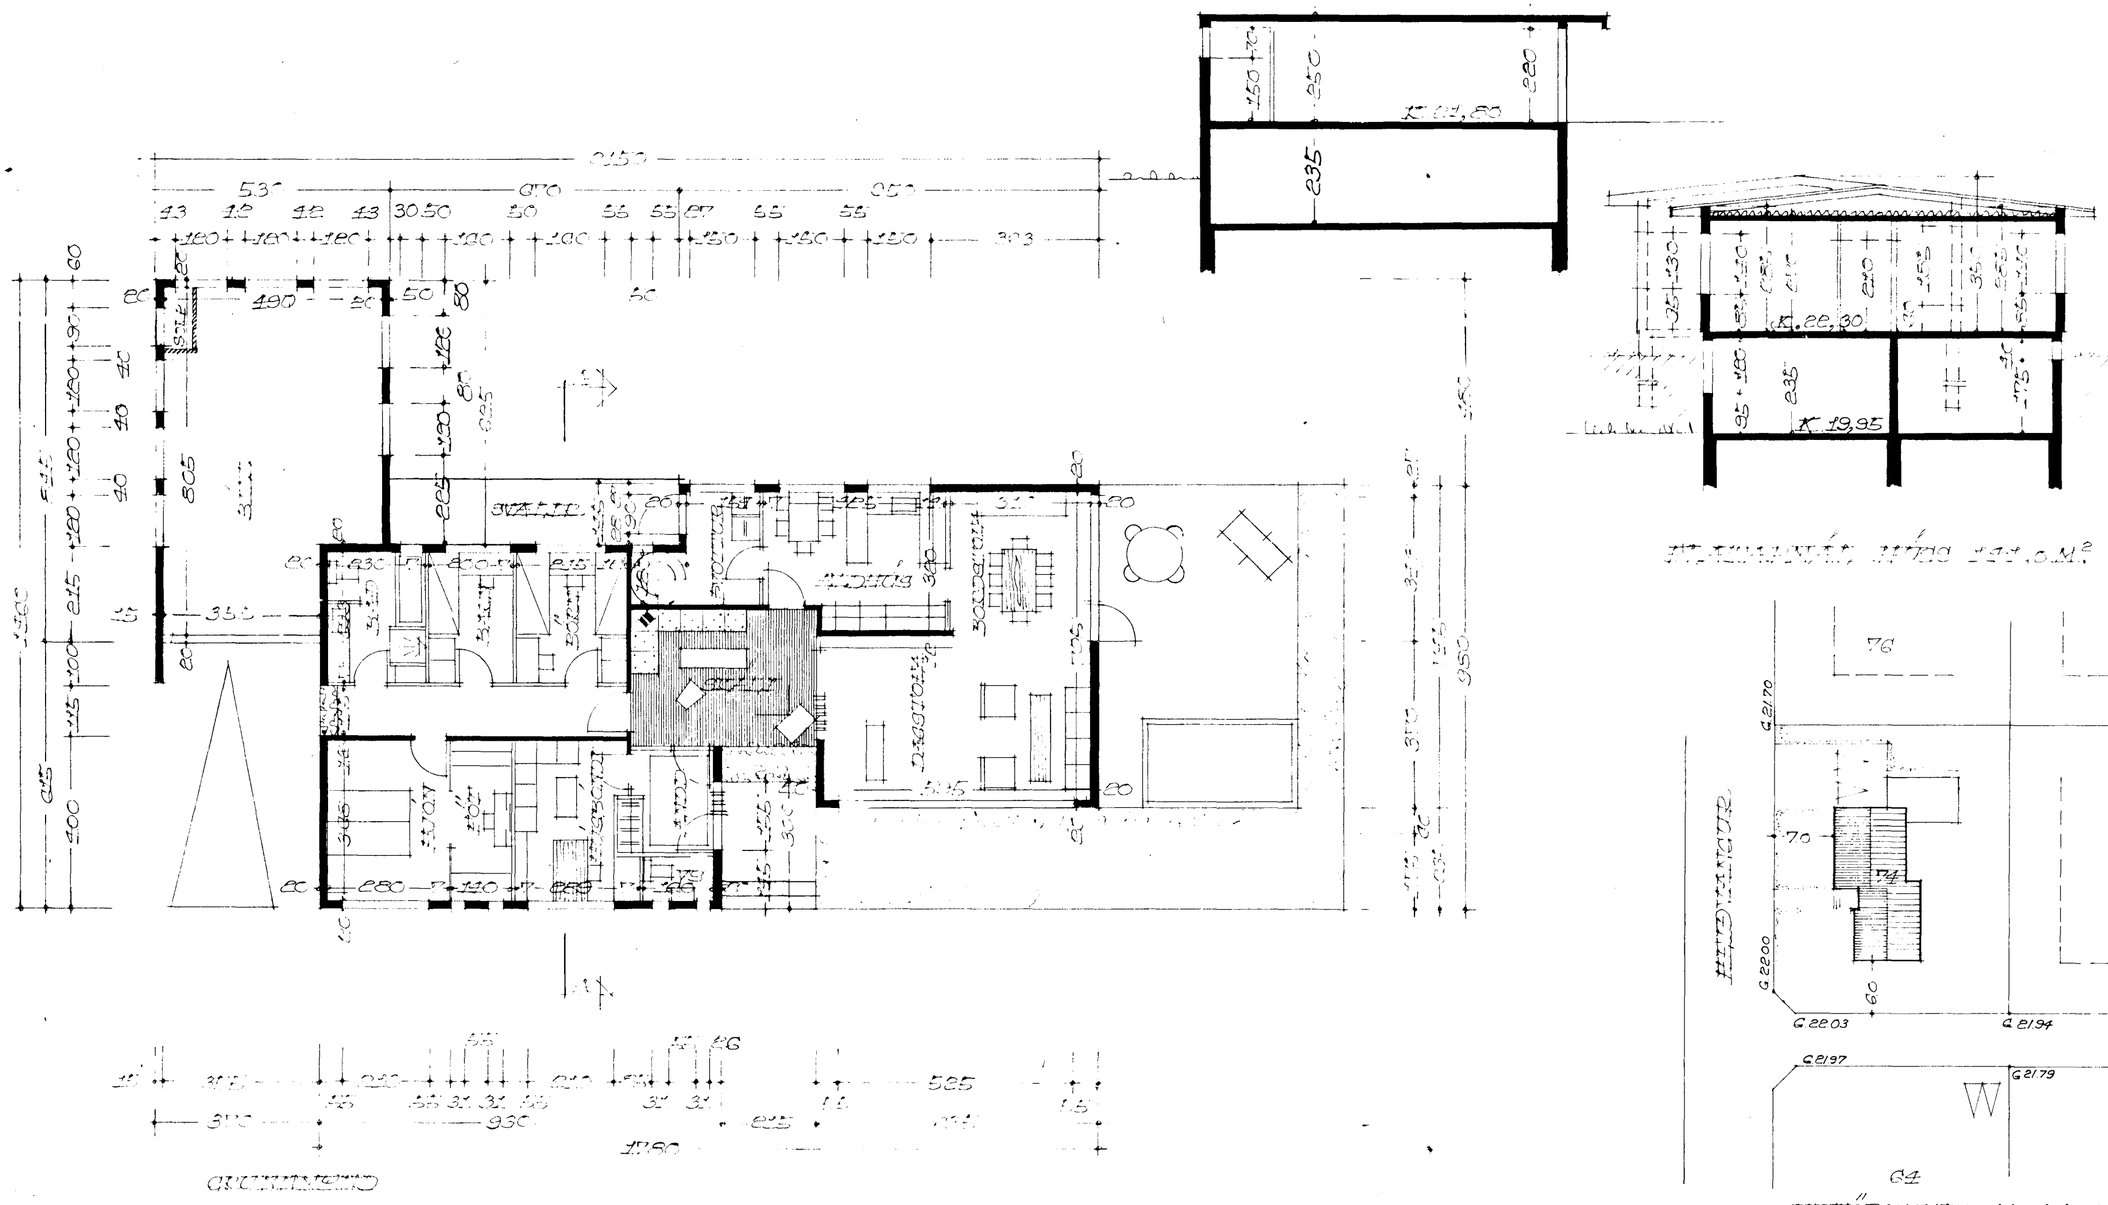

FLATARMÁL HÚSS 141,0 M²

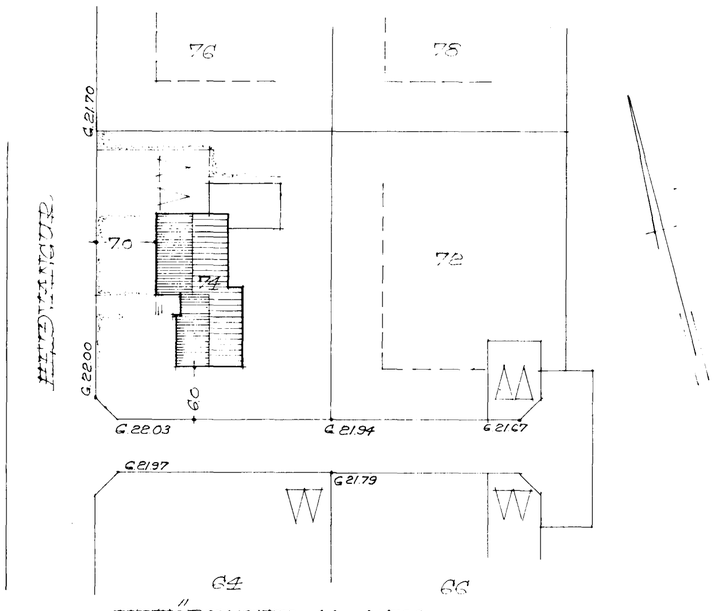

AFSTÖÐUMEND M. 1:500

BREITT Í JÚNÍ 1974 [illegible]

Hjartan Sveinsson