


Úr Gildi

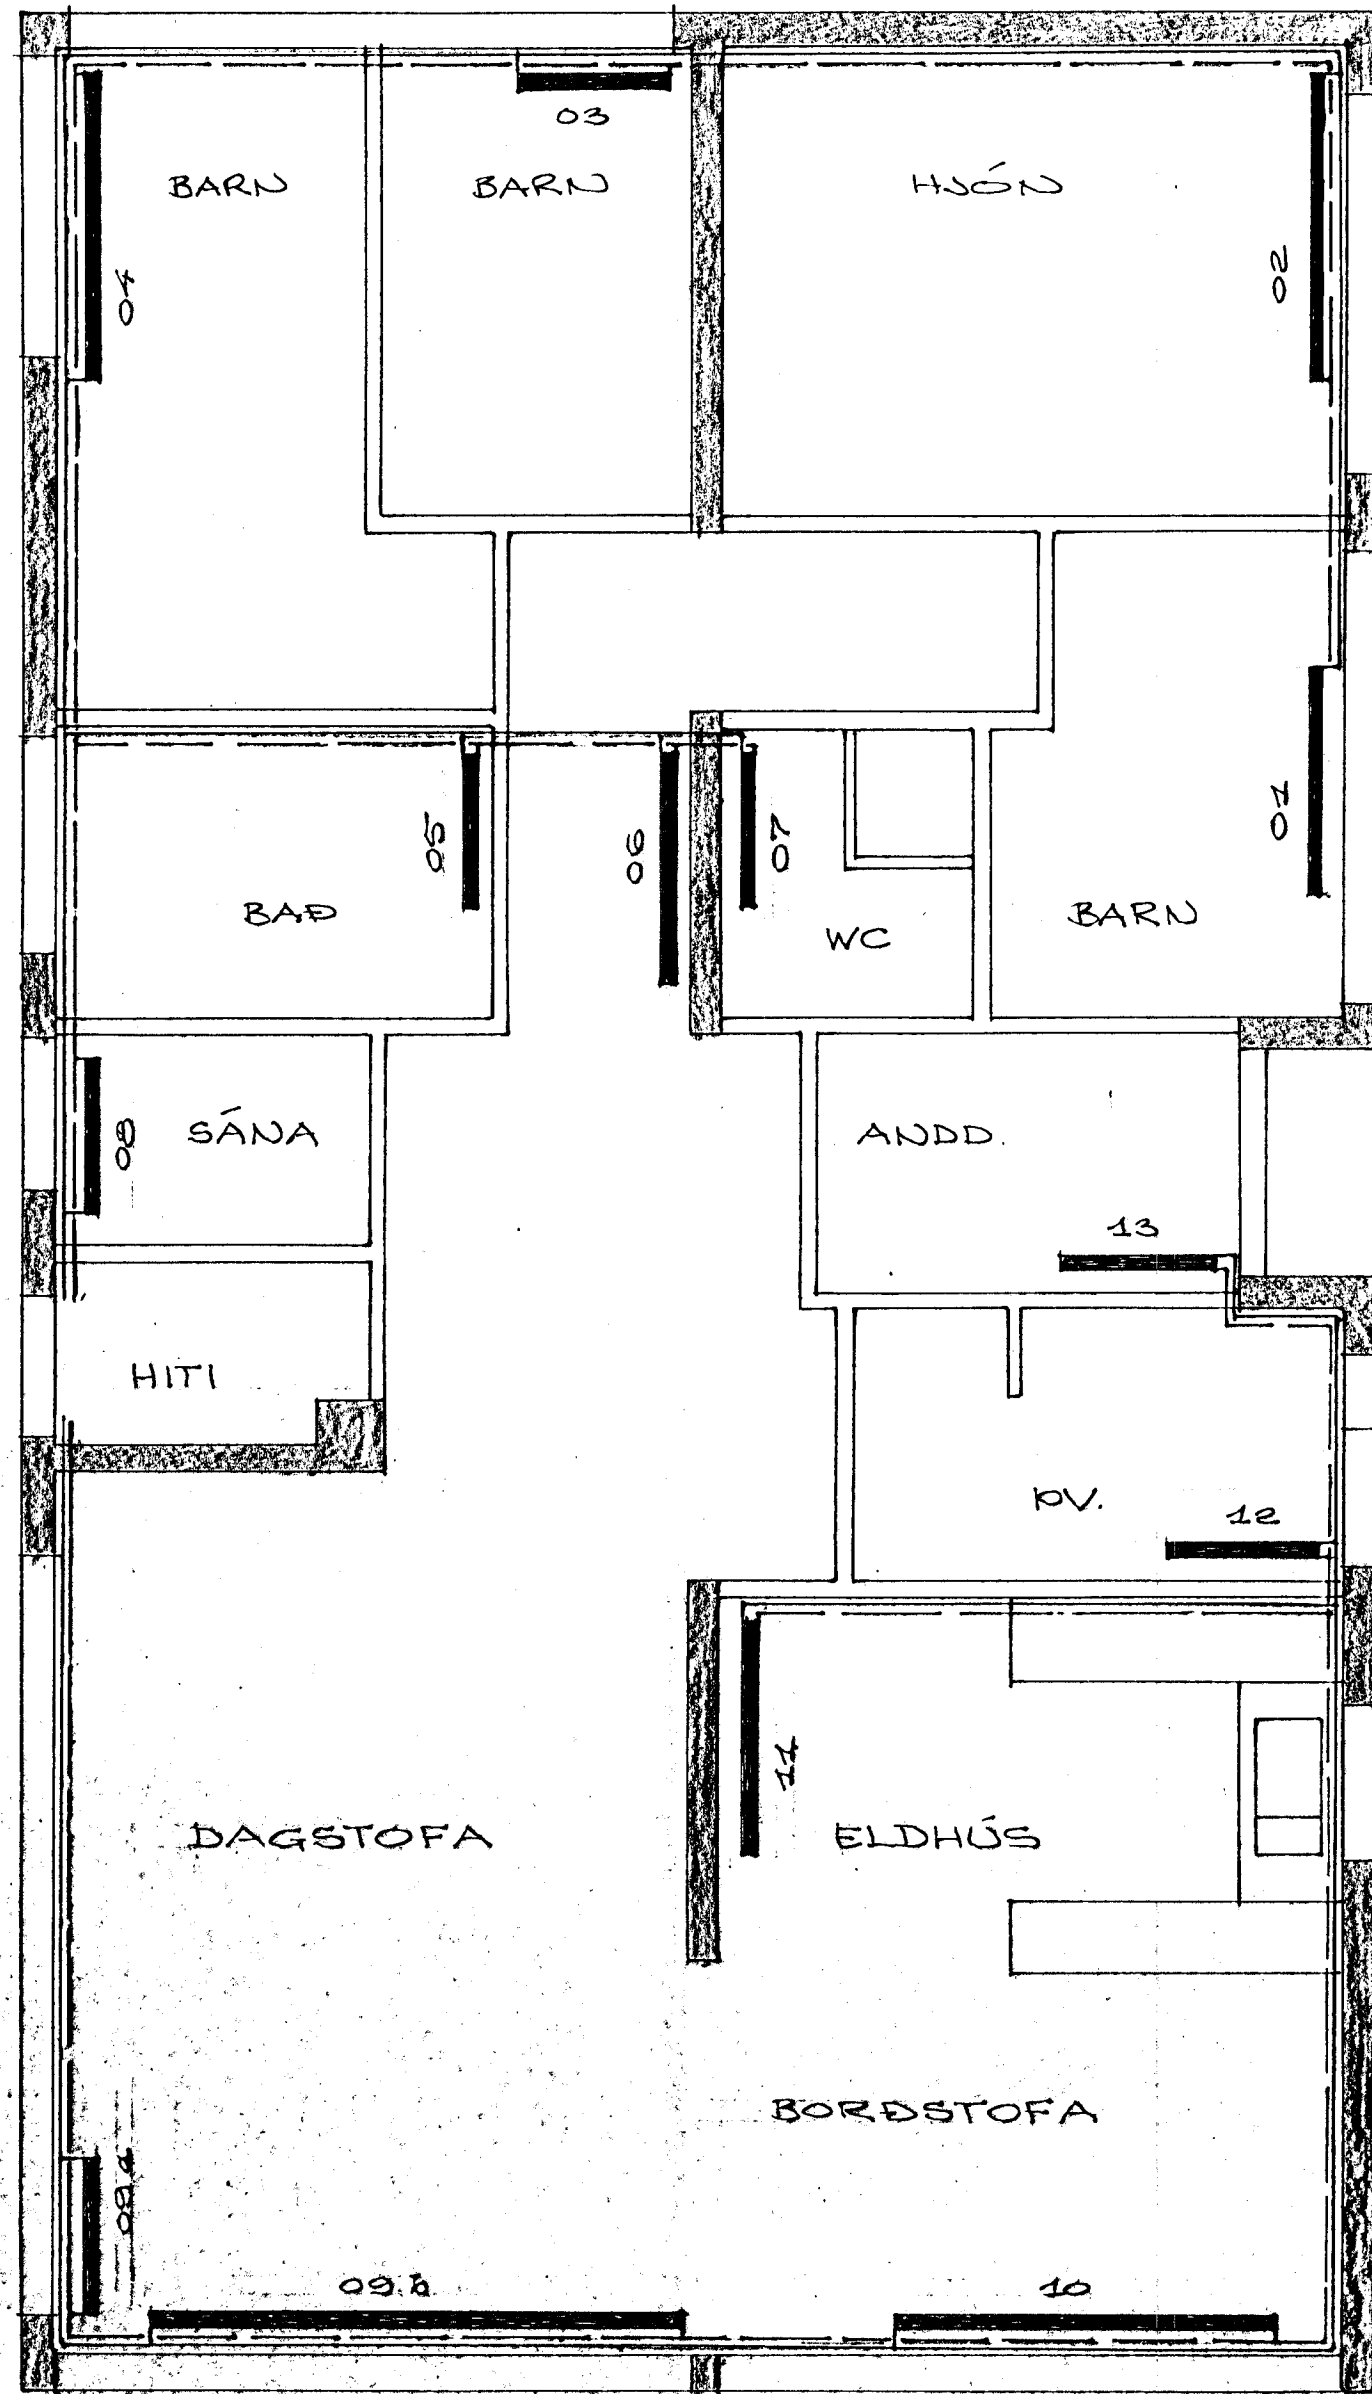

OFNALISTI
RUNTALOFNAR

HERBERGI	OFN. NR.	VALIND OFN	TENGING A B C D
BARN	01	VK 49-1500	15-A-B
HJÓN	02	VK 49-2000	15-A-D
BARN	03	VK 49-1000	15-A-D
BARN	04	VK 49-2000	15-A-D
BAÐ	05	VK 49-1000	15-A-B
GANGUR	06	VK 70-1500	15-A-B
WC	07	V28-1000	15-C-D
SÁNA	08	V49-1000	20-A-D
DAGSTOFA-A	09 ^a	VK 49-1000	20-B-C
	09 ^b	VK 70-3500	15-B-C
BORDSTOFA	10	VK 70-2500	15-B-C
ELDHÚS	11	VK 70-1500	15-C-D
PVOTTAH.	12	V 70-1000	15-A-B
ANDDYRI.	13	V 70-1000	15-A-B

MÍÐAD ER VIÐ AÐ OFNAR SÉU AF RUNTAL
GERÐ, OG Δt = 40°C.
EF UM AÐRA OFNAGERÐ, EÐA ANNAN
MÉÐALHITA SÉ AÐ RÆÐA, GNDURSKOÐIST
OFNASTERÐIR.

ÓGILT

M = 1:50

HITALÖGN - GRUNNMYND

HAFNARFIRÐI Í JÚLI 1973

Agust Magnússon VERKFR. MVFI.
50587
ARNARHRAUNI 47, HAFNARFJ.

Bl. 7