




Úr Gildi

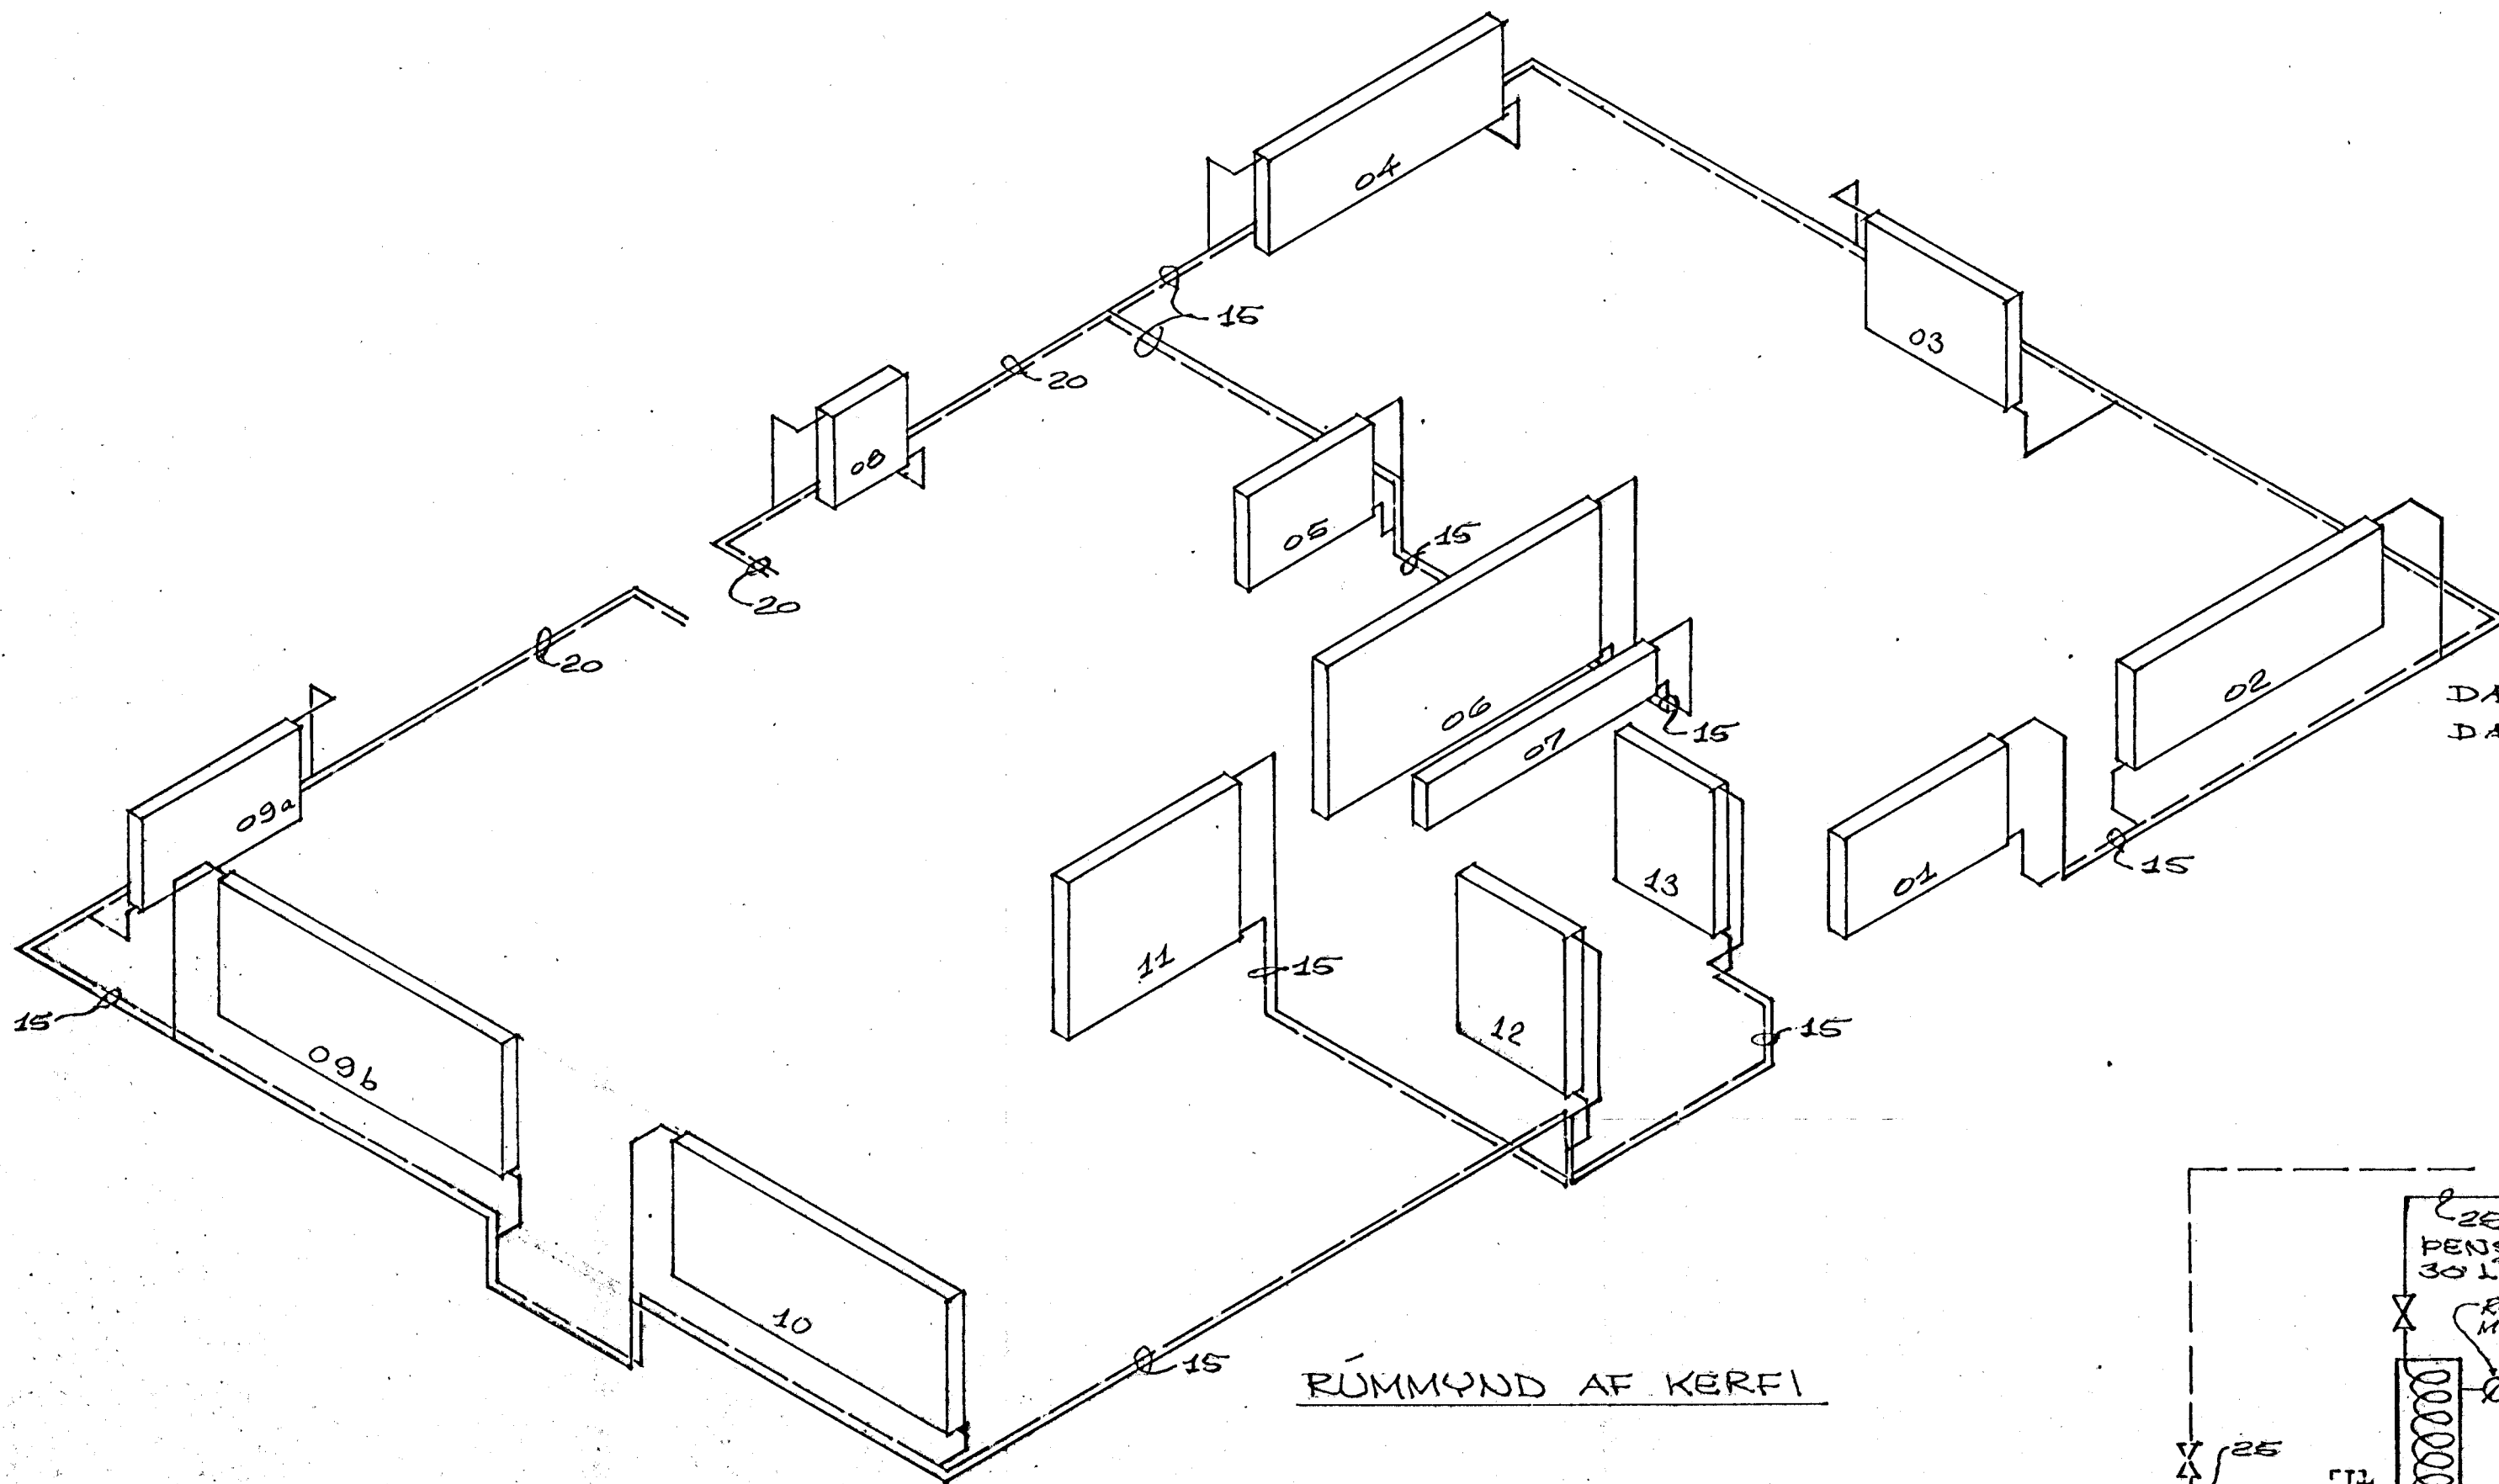


DELA 1: 800L/KLST @ 0,70mVS
 DELA 2: 1000L/KLST @ 4,00mVS

RÚMMYND AF KERFI

ALLIR ÖFNAR HAFI LOFTSKRÚFU OG TÆMINGARTÉ.
 PÍPUR SKULU VERA VENJULEGAR SVARTAR STÁLPIPUR
 AF VIBURKENDRI GERÐ, EINANGRADAR MEÐ 1,5 CM GLERULLARHÖLKUM,
 YOFÐUM SÍALPAPPA. ÖMÁLSETTAR PÍPUR OG ÖFNTENGI SÉU Ø 15 MM.
 FRAGAÐUR LAÐNA SÉ Í SAMREMI VIÐ REIÐGERÐ UM HITALAÐNIR.
 Á HVERJUM ÖFNI SKULU VERA CN ÖFNKRANAR.

SKÝRINGAR

- FRAMSTREYMISPIPUR
- BAKSTREYMISPIPUR
- HEMILL
- LOKI
- EINSTREYMISLOKI
- SJÁLFVIRKUR ÁFYLLI- OG ÖRYGGISLOKI
- AFTSFRUN
- LOFTVENTILL
- HITAMÆLIR
- ÞÉLA
- ÖRYGGISLOKI

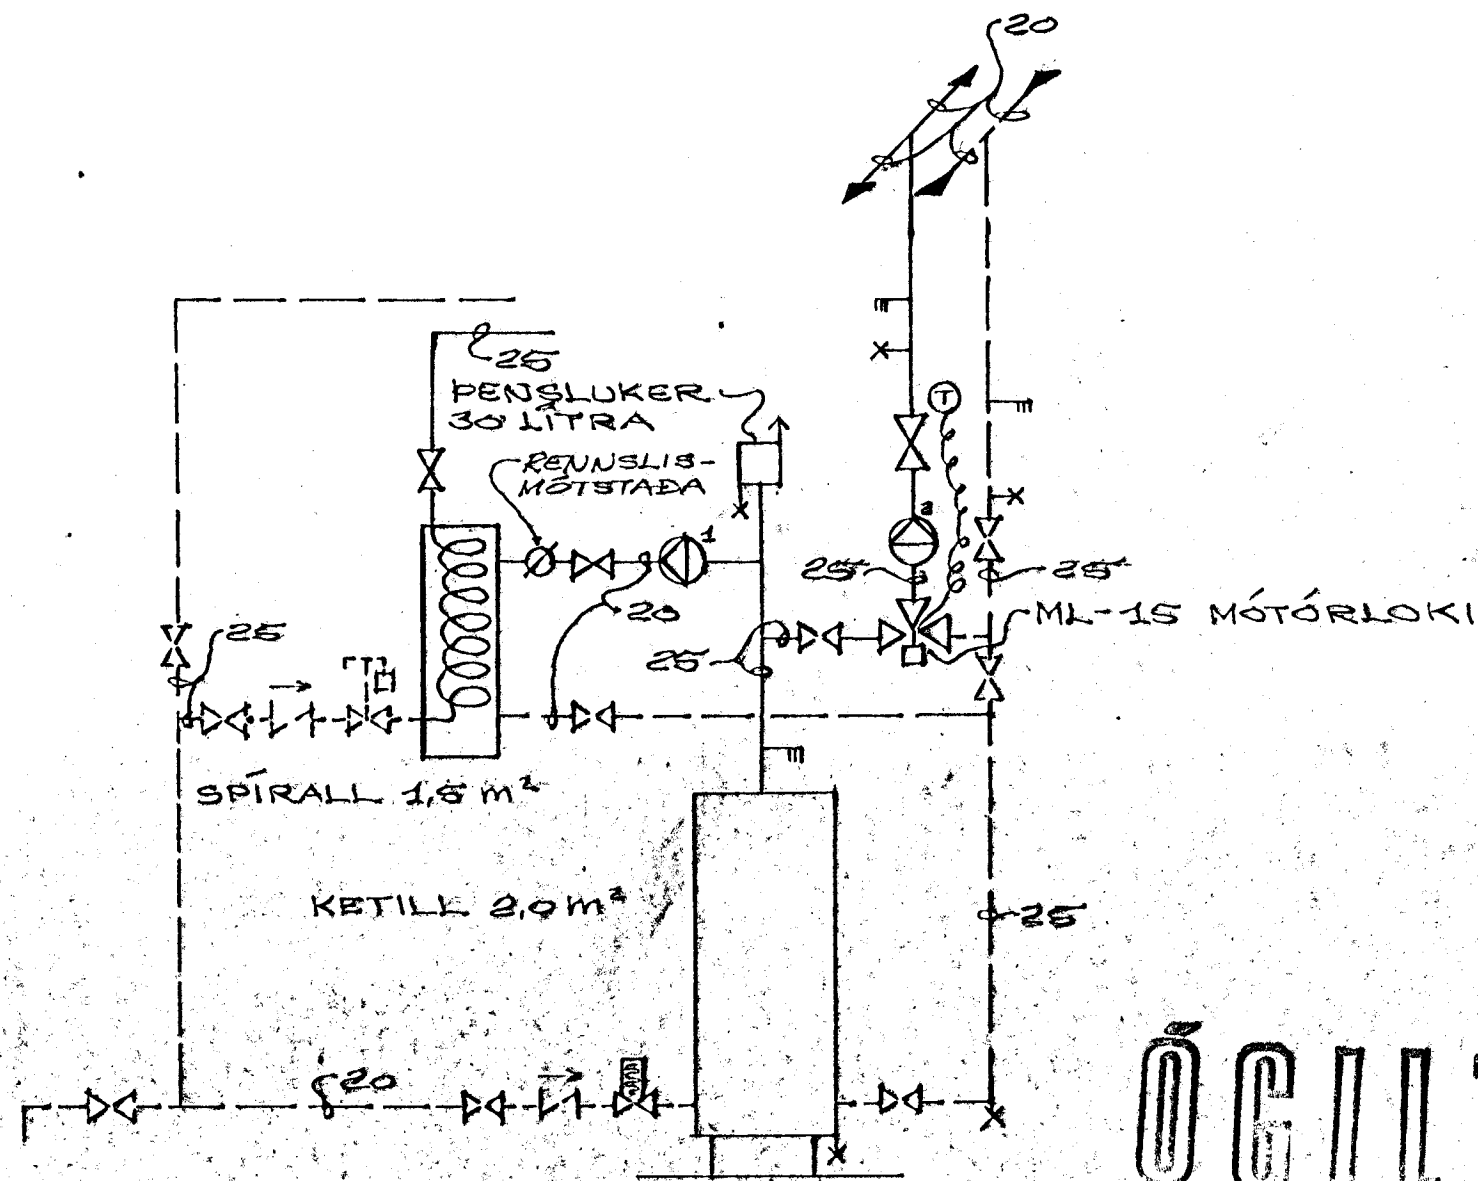

SNIÐ Í KYNDIKLEFA

ÖGILT

HITALÖGN, RÚMMYND, KETILHÚS
 HAFNARFJARDI. 1. JÚLI 1973
 Agnati Þingmannav. VERKER. MVFI.
 59507
 ARNARFRANONI 47, HAFNARFJ.