




HEIDVANGUR NR. 76 , M= 1:100
HAFNARFIRÐI

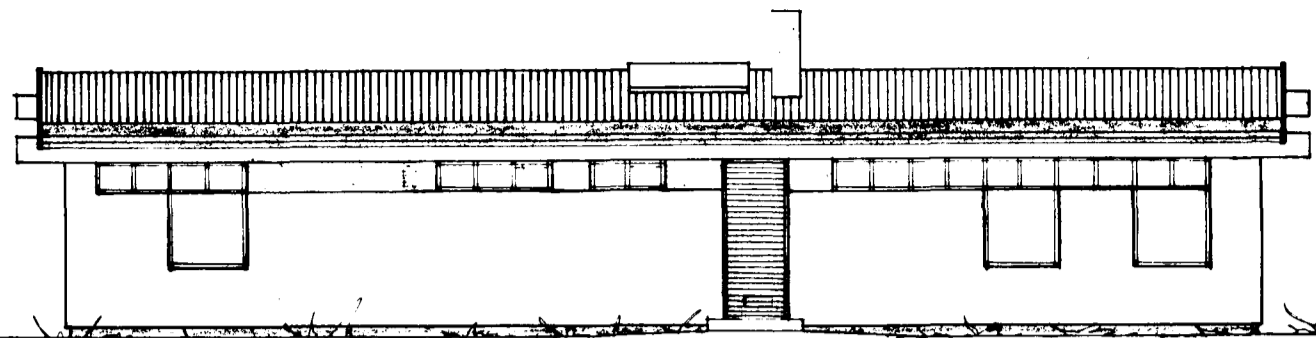


VESTUR

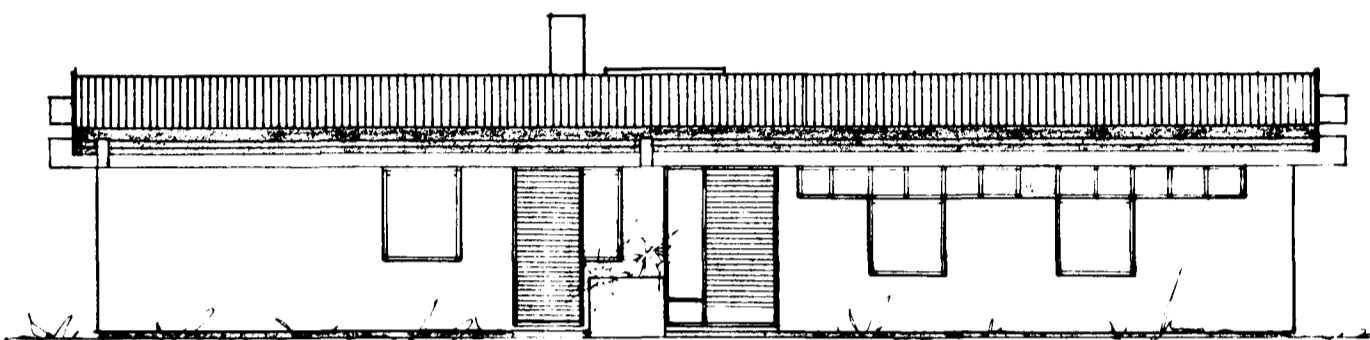


AUSTUR

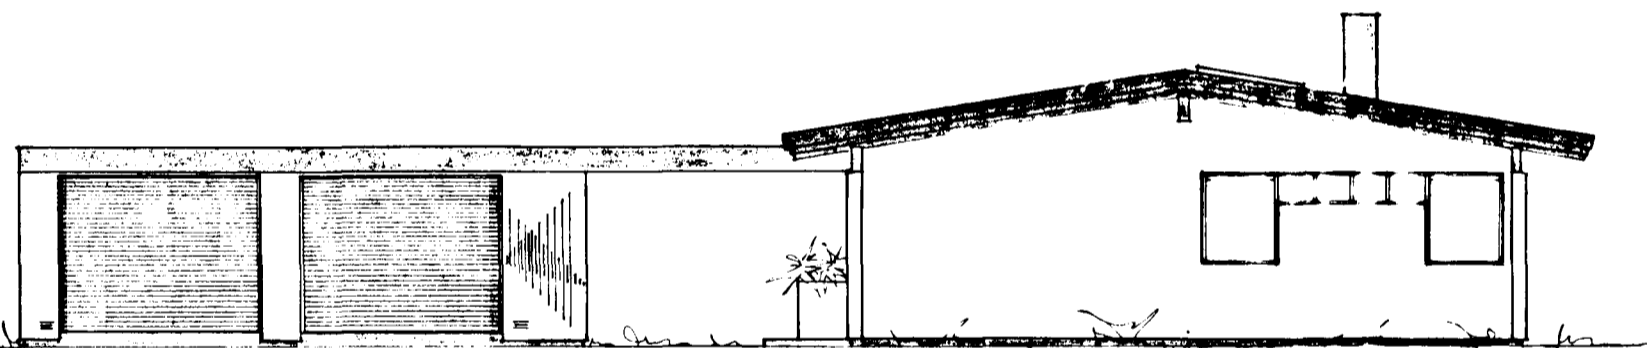

NORÐUR

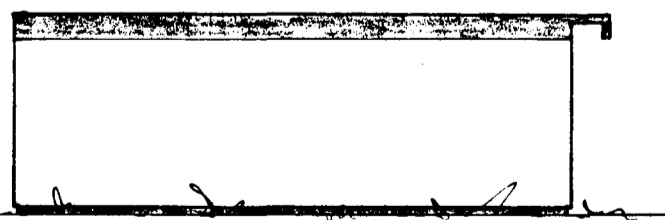

AUSTURHLIÐ BÍLSKÚRS

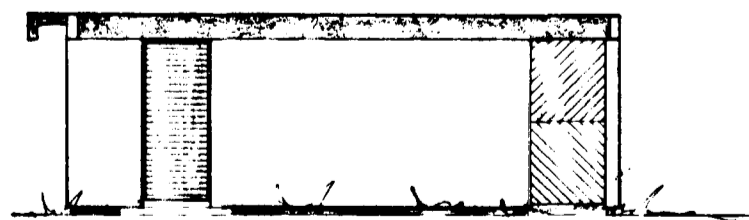

VESTURHLIÐ BÍLSKÚRS


Samp. a) hefur á þellu minni
reiknað í byggingu 5/3/75

Verði hésið hlið um lífríbírta,
með öllum hlutum í byggingu hési,
stál hlið um lífríbírta og
öllum hlutum í byggingu hési
lífríbírta.


Bygging og fund bygginga-

11 7 73

E. Magnússon

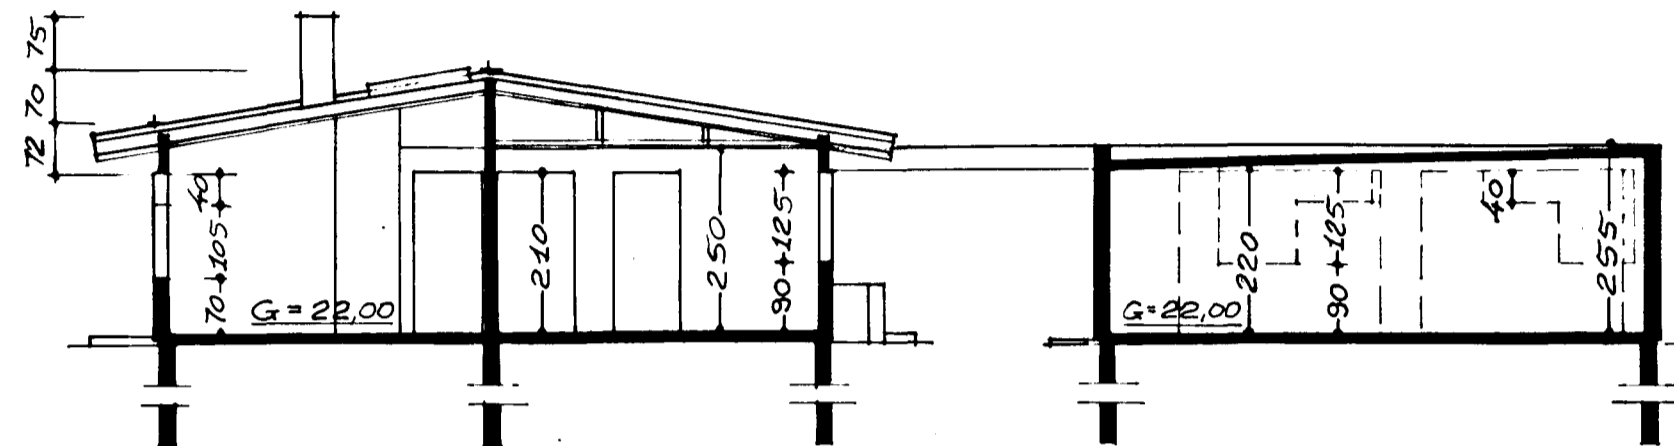

SKURÐUR "A-A"

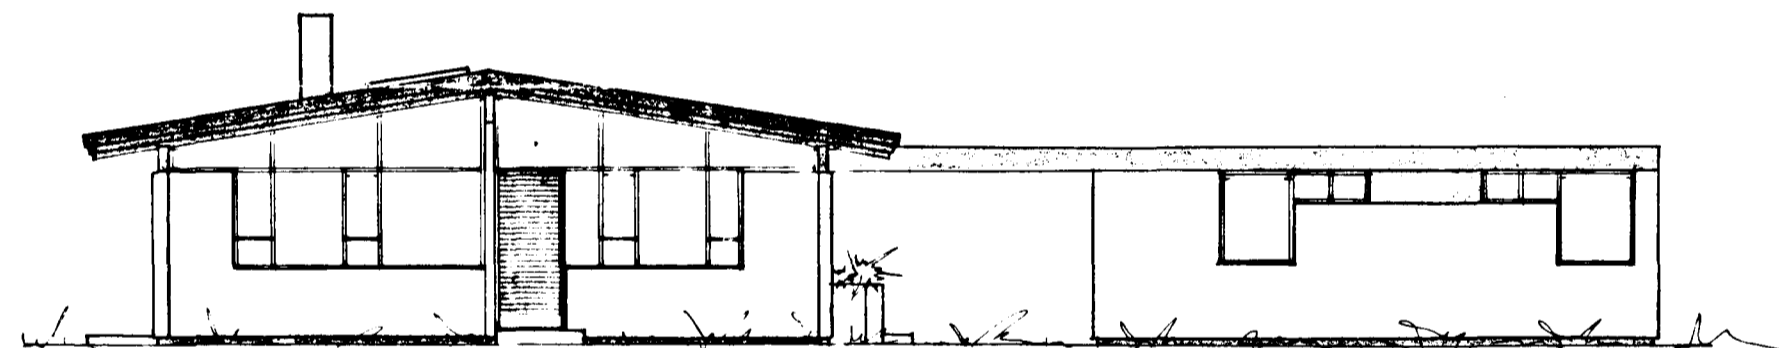

SUÐUR

BREYTT 30. 6. 1973
HAFNARFIRÐI Í JÚNI 1973

Agnar Magnússon
SÍMI 60507