HEIÐVANGUR 78

Samþykkt á fundi byggingaNefndar þ. 28/11 1973
BYGGINGAFULLTRÚINN
Í HAFNARFIRÐI

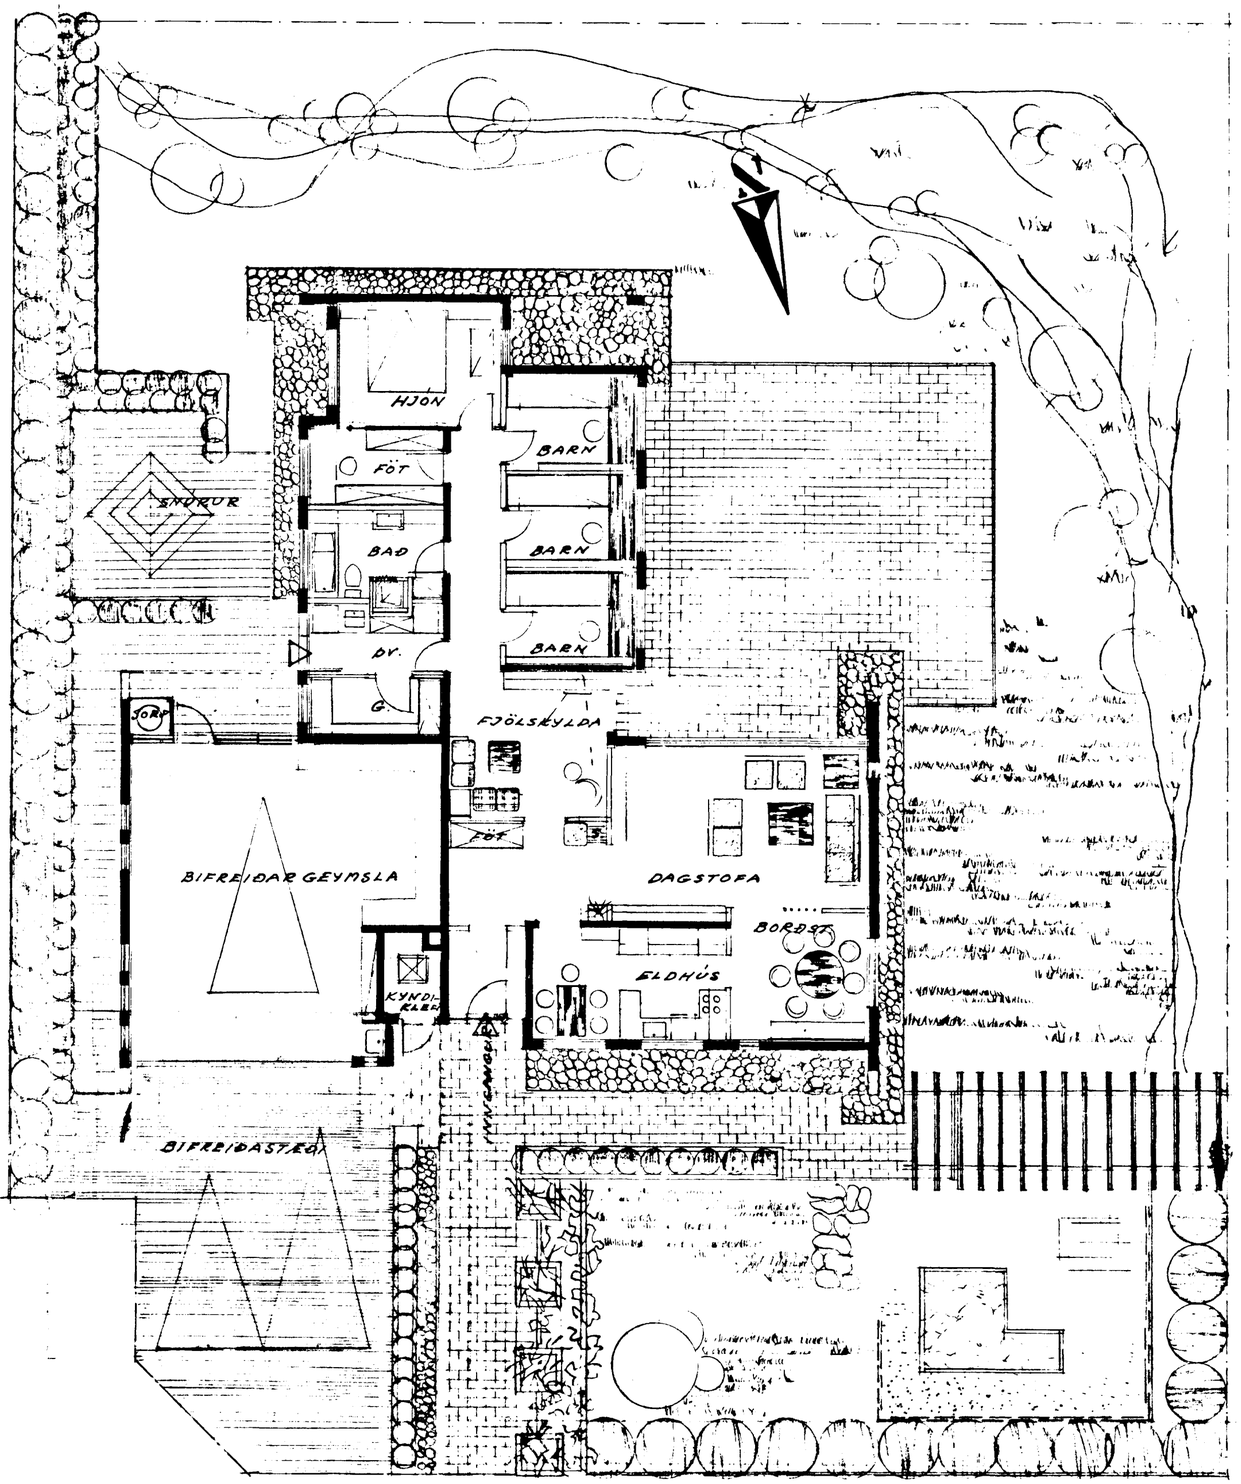

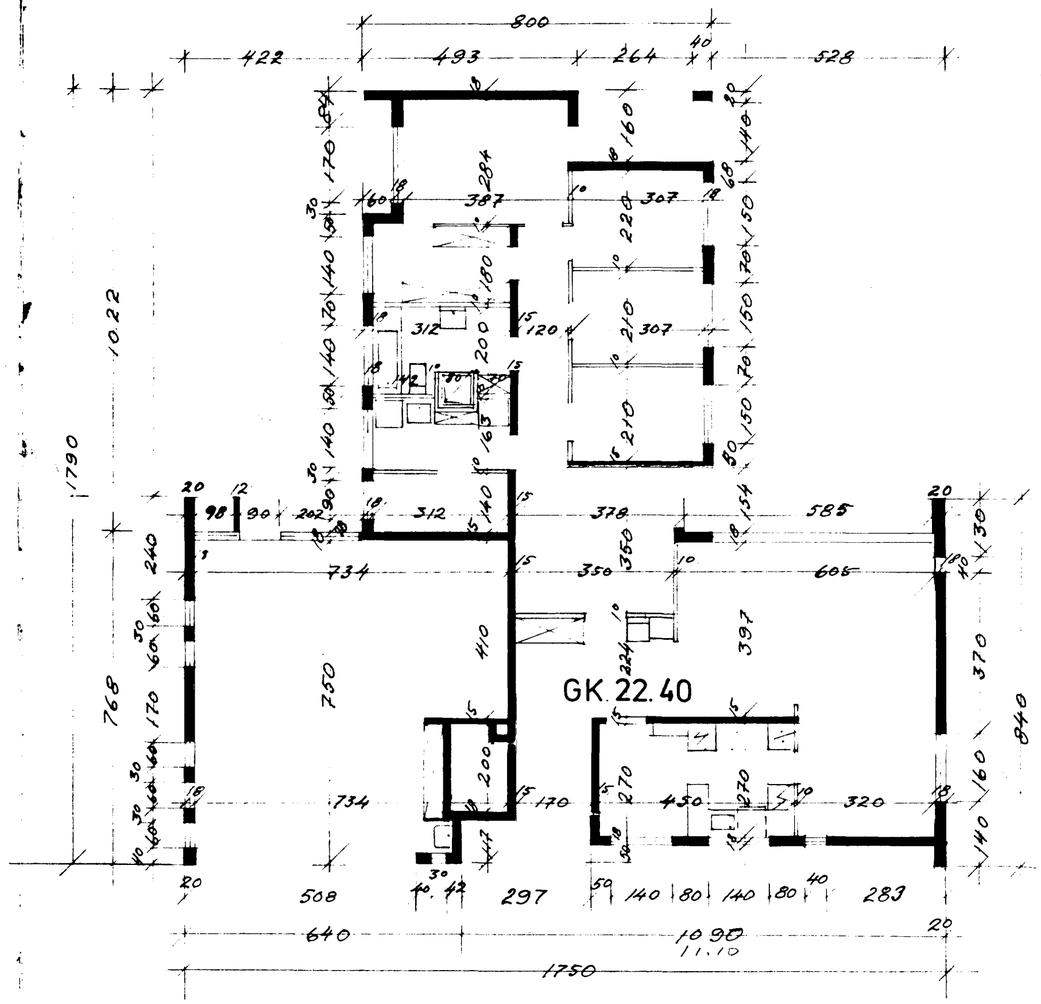

ÖLL MÁL SKULU LESIN EN EKKI MÆLD AF TEIKNINGU.
ÖLL MÁL YFIRFARIN Á STAÐNUM.

HEIÐVANGUR 78 HAFNARFIRÐI
EIG. BJÖRN GUÐNASON
GRUNNMYND HÆÐAR M. 1:100
ÓLI ÞÓRÐARSON ARK. FAÍ
LOUISA CHRISTIANSEN INNH. ARK.
KIRKJUV. 15 HFJ. S- 52958
NÓV. 1973 Louisa Christiansen
Óli Þórðarson