




Samþykkt á fundi bygginga-  
nefndar þ. 28/11/1973  
BYGGINGAFULLTRÚINN  
Í HAFNARFIRÐI

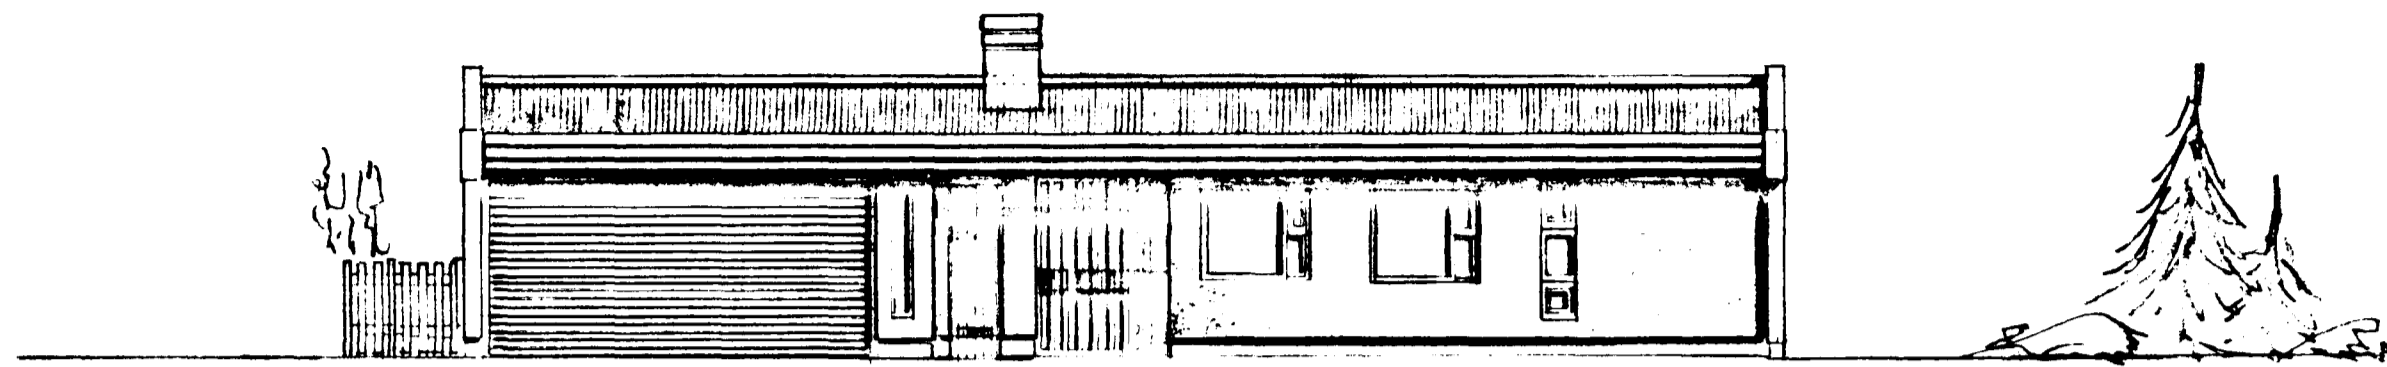


NORÐUR

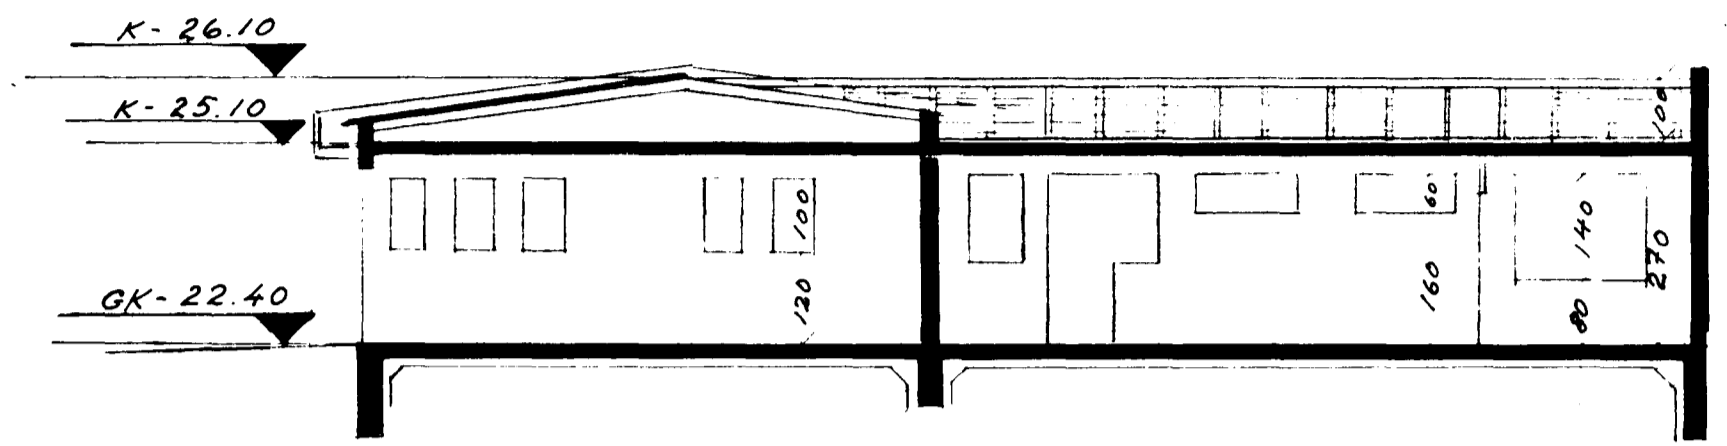


SNIÐ A A

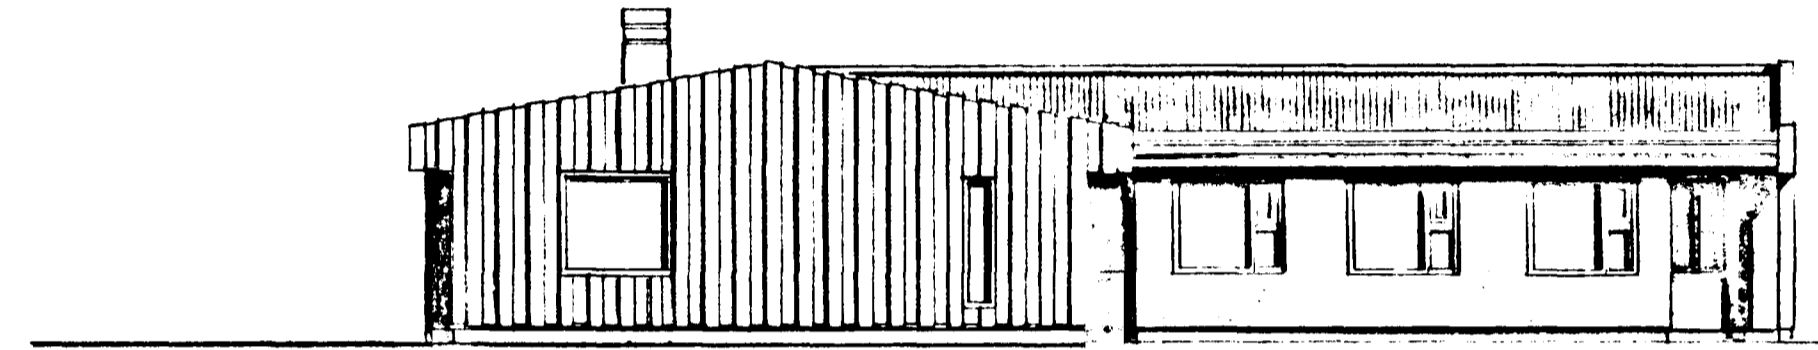



VESTUR

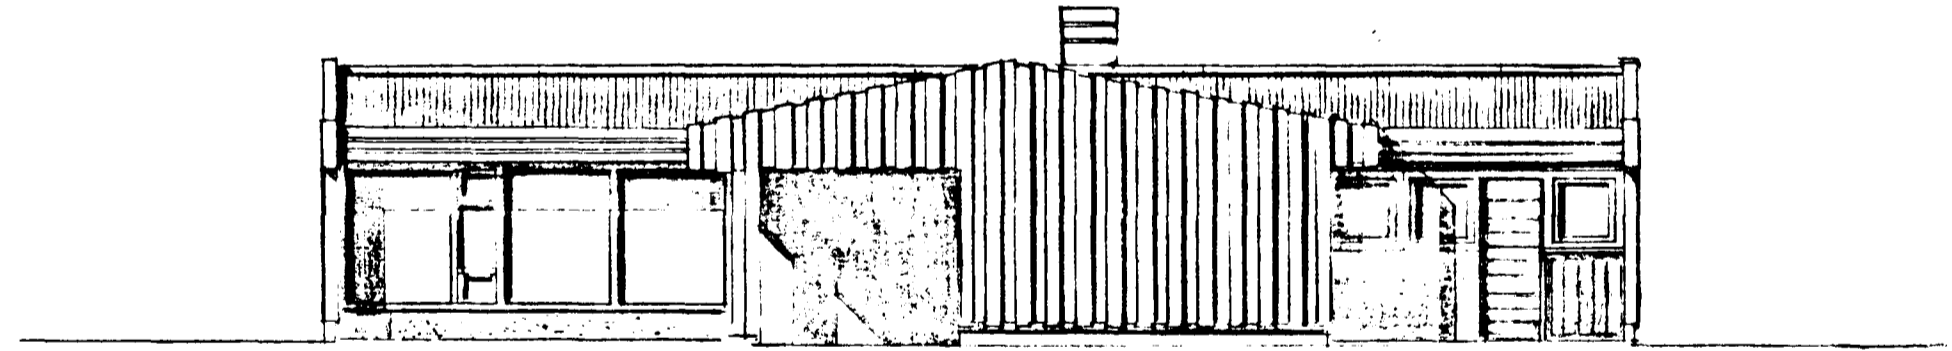

SUÐUR

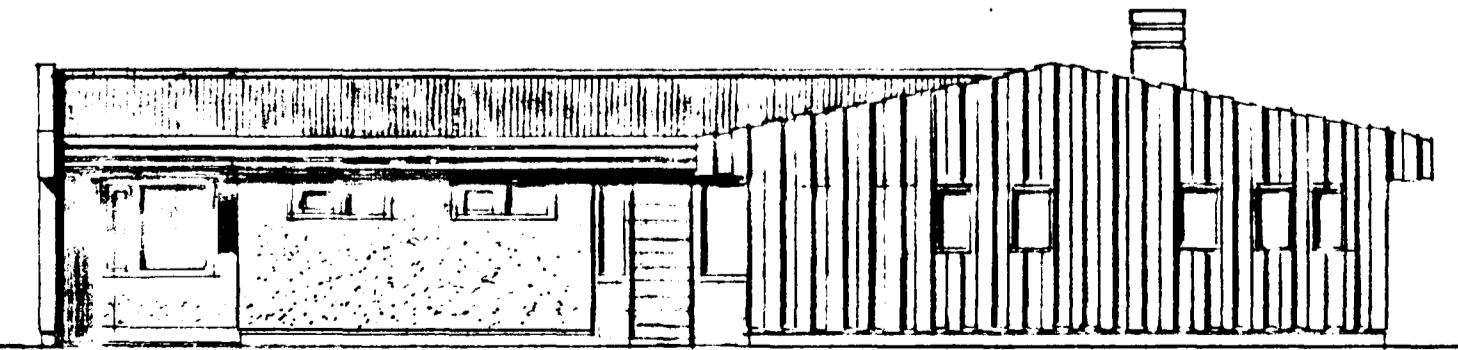

AUSTUR

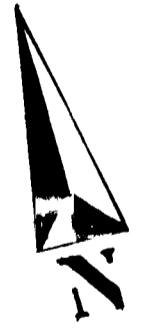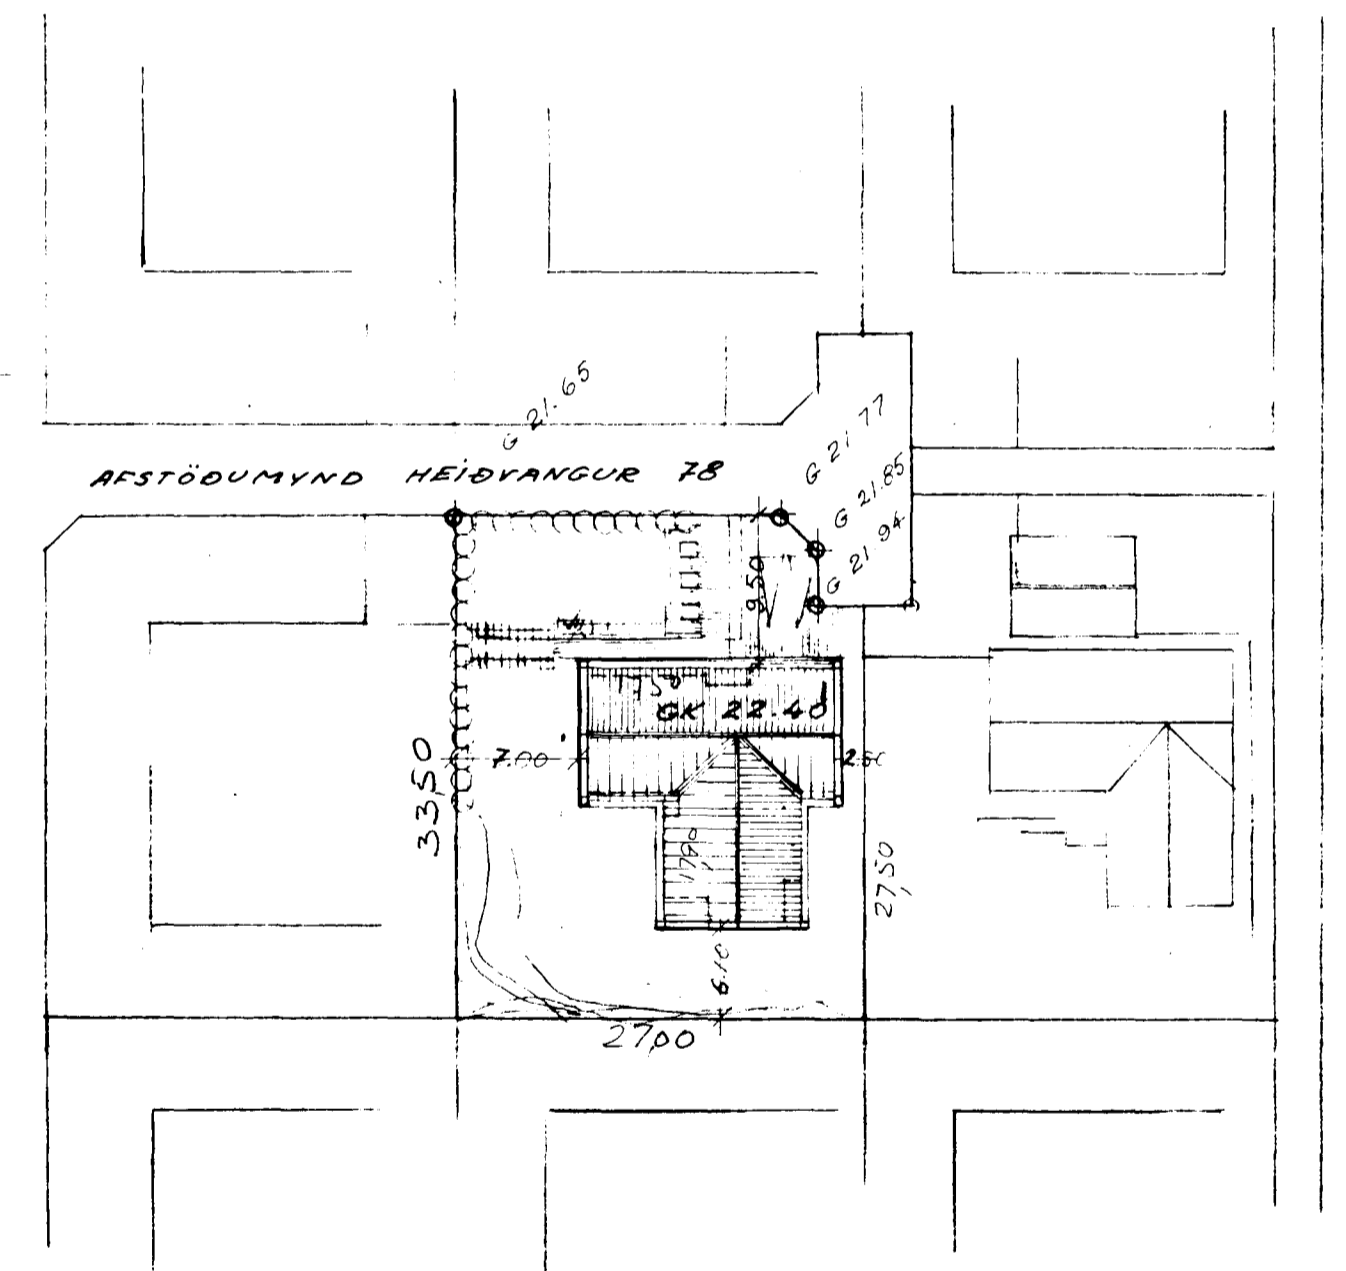

ÖLL MÁL SKULU LESIN EN EKKI MELD  
AF TEIKNINGU. MÁL YFIRFARIN A  
STADNUM.

HEIÐVANGUR 78 HAFNARFIRÐI  
EIG.: BJÖRN GUÐNASSON  
ÚTLITSMYNDIR OG SNIÐ  
M. 1:100  
AFSTÖÐUMYND M. 1:100  
ÓLI ÞÓRÐARSON ARK. FAI - S. 529 58  
LOUISA CHRISTIANSEN-KIRKJUV. IS  
NOV. 1973 L. Guðnasson