HEIÐVANGUR 78
Samþykkt á fundi byggingar-
nefndar þ. 6/4 1989
BYGGINGAFULLTRÚINN
Í HAFNARFIRÐI

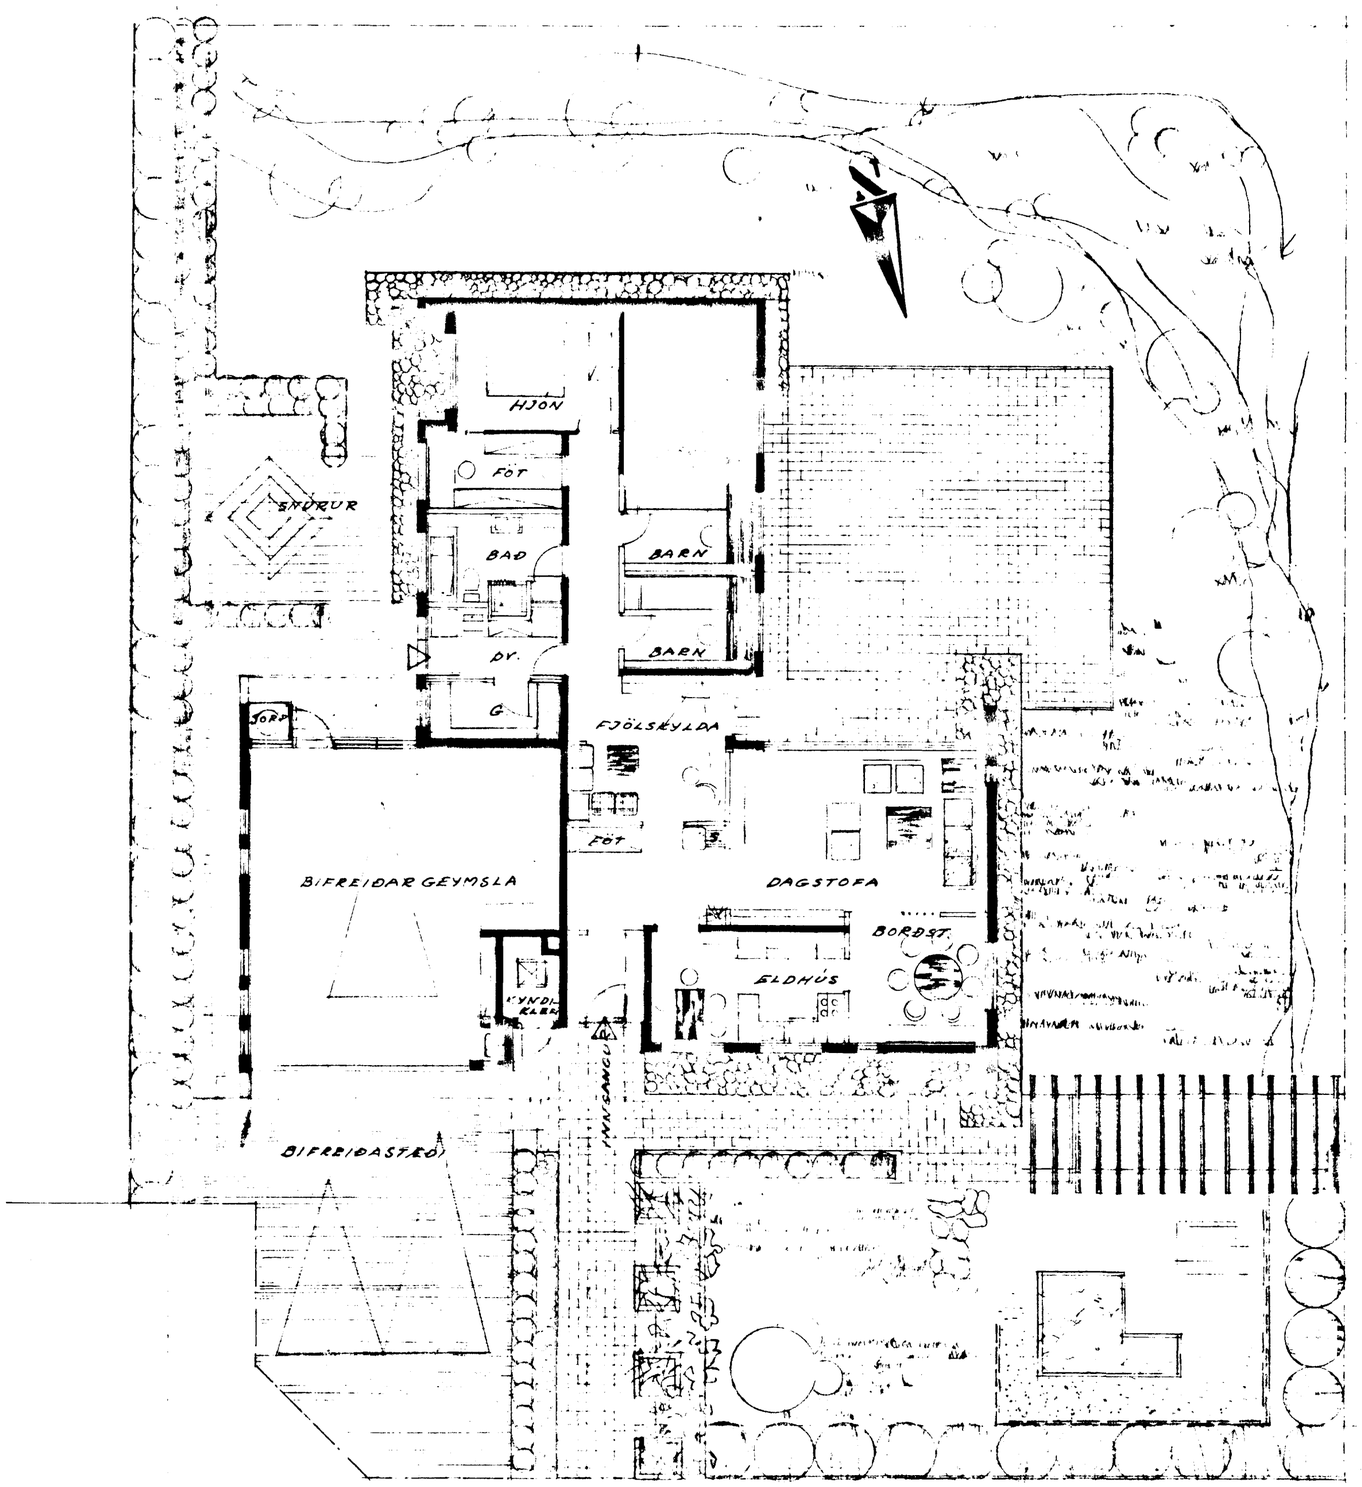

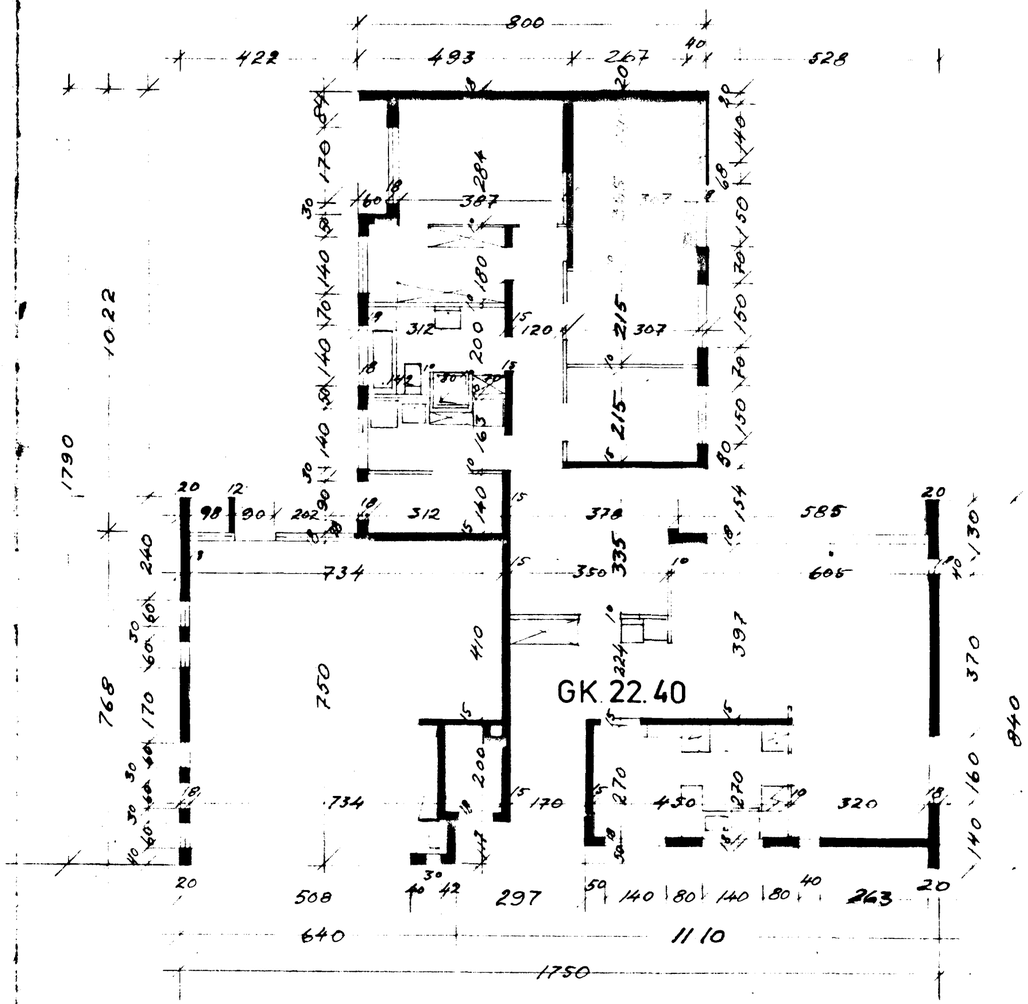

ÖLL MÁL SKULU LESIN EN EKKI MÆLD AF TEIKNINGU.
ÖLL MÁL YFIRFARIN Á STAÐNUM.

STÆRÐIN 4,3M²
14 M³

BREYTT 29.3.'89
ÓÍ

HEIÐVANGUR 78 HAFNARFIRÐI
EIG. BJÖRN GUÐNASON
GRUNNMYND HÆÐAR M.1:100

ÓLI ÞÓRÐARSON ARK. FAÍ
LOUISA CHRISTIANSEN INNH. ARK.
KIRKJUV. 15 HFJ. S- 52958
NÓV. 1973 Louisa Christiansen
Óli Þórðarson