


HEIÐVANGUR 78


Samþykkt á fundi bygginga-
nefndar þ. 6. 14. 1959

BYGGINGAFULLTRÚINN
Í HAFNARFIRÐI


[Signature]

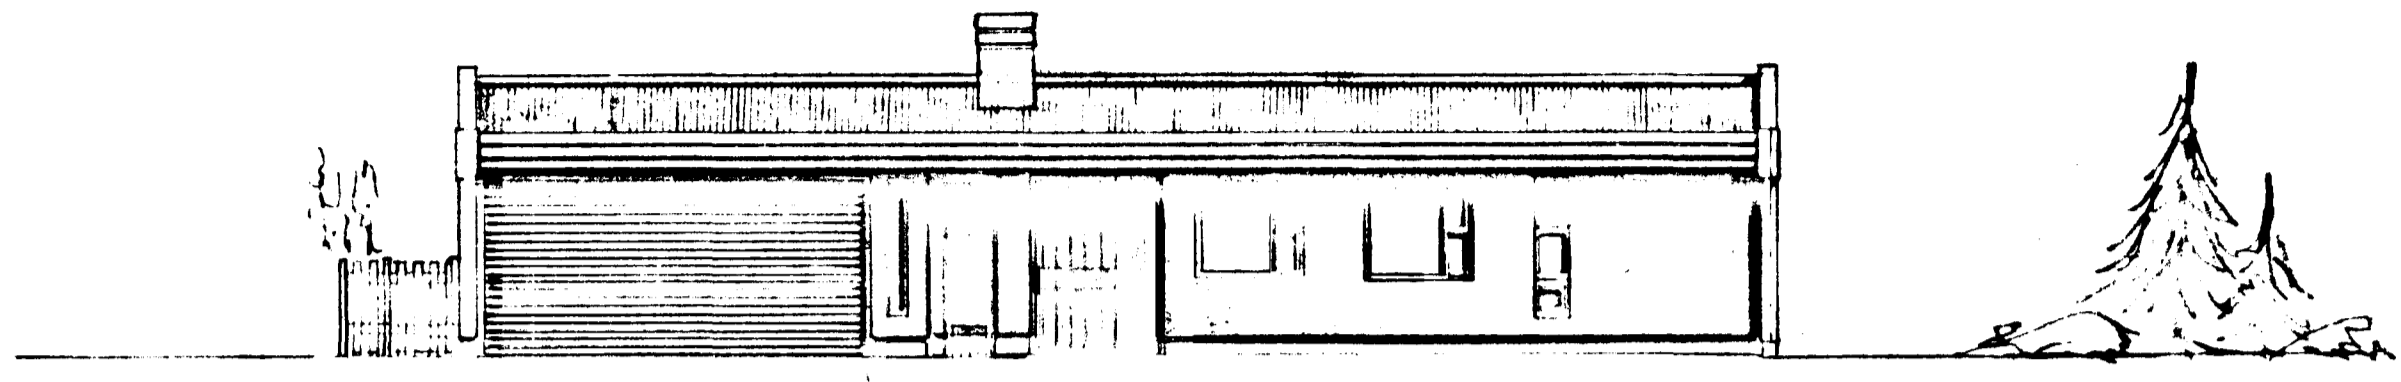


NORÐUR

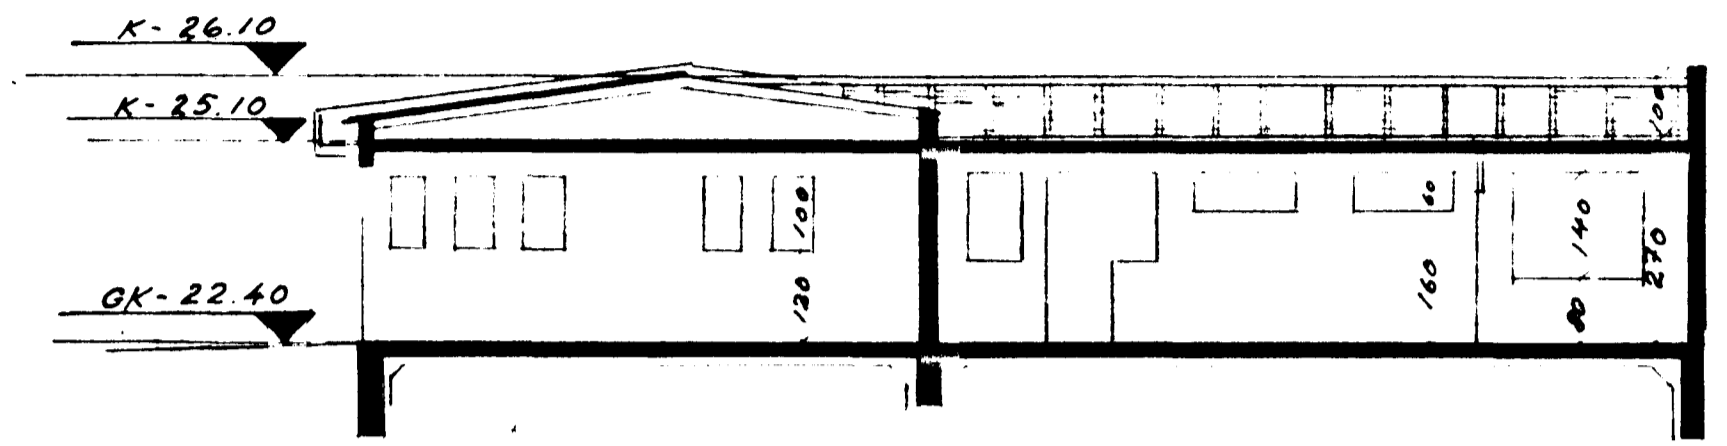


SNID A A

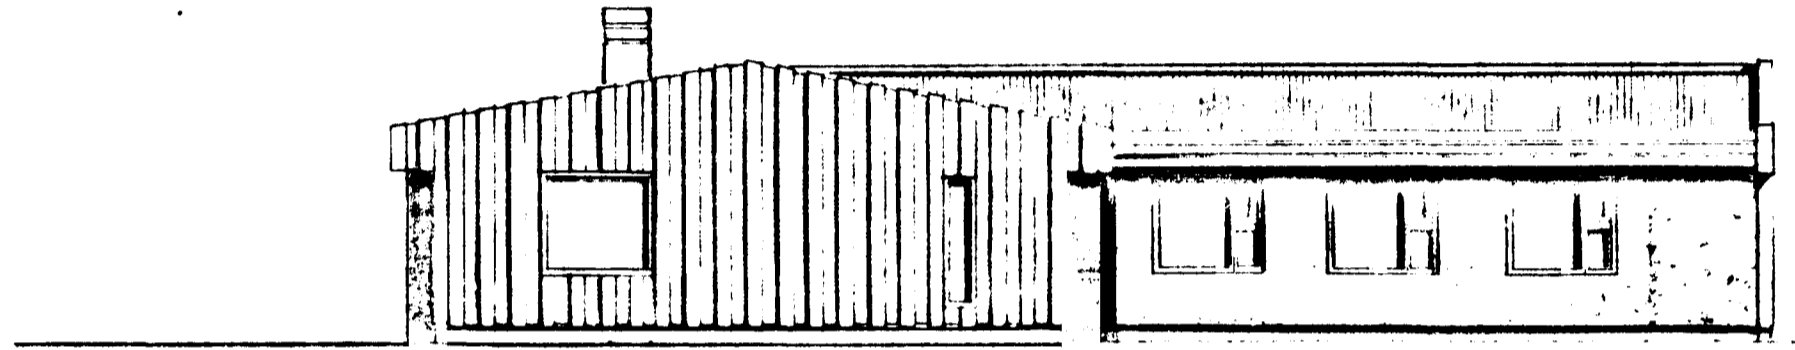


VESTUR

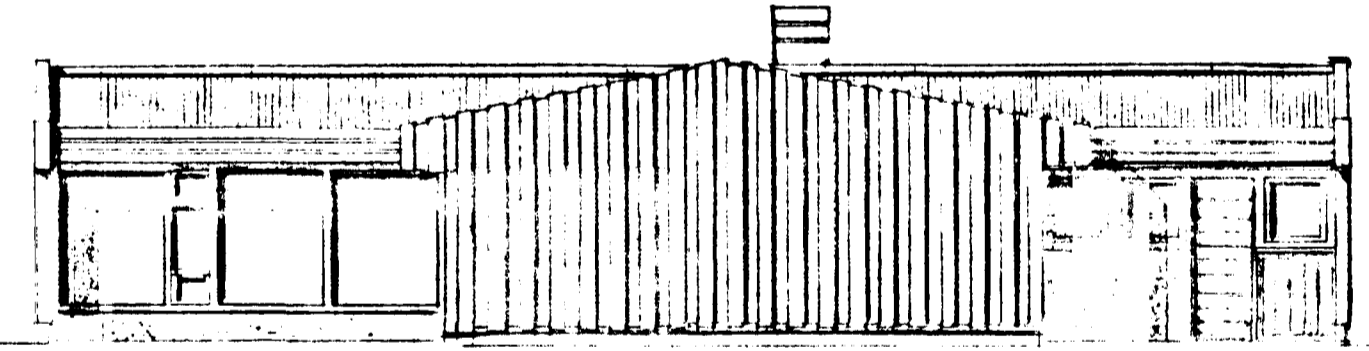

SUÐUR

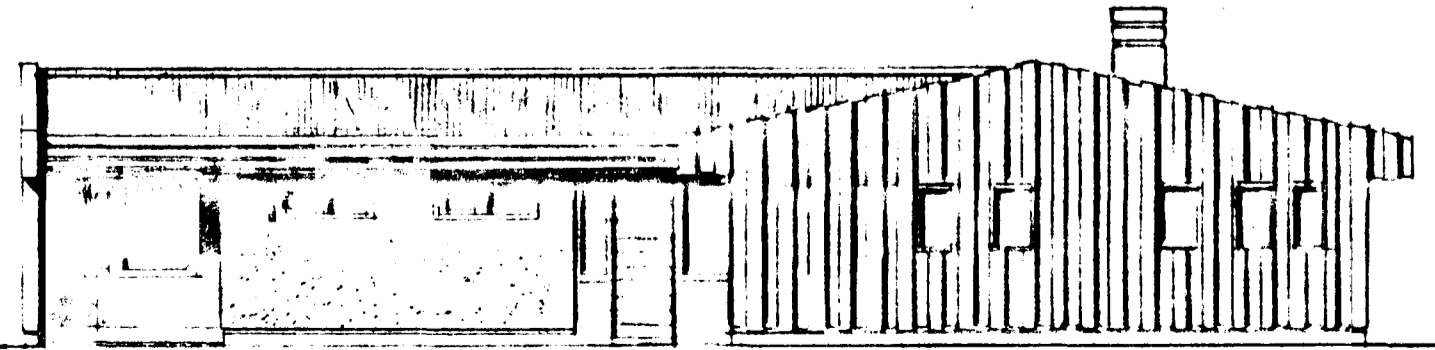

AUSTUR

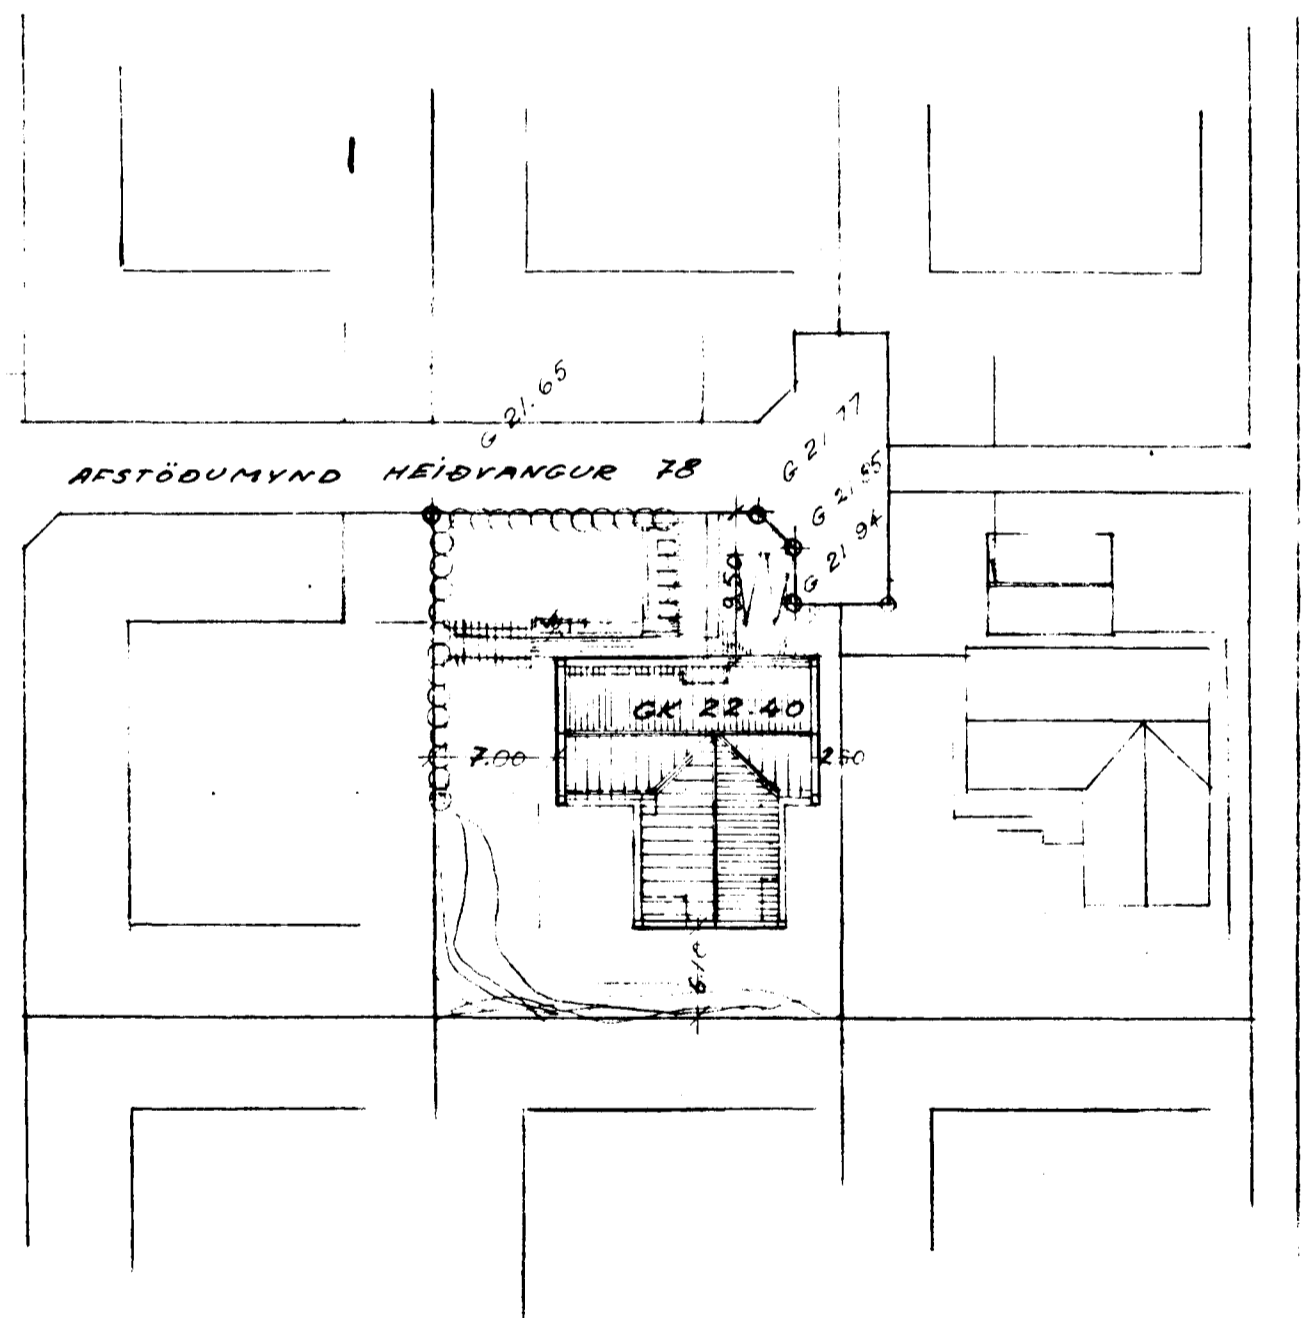

ÖLL MÁL SKULU LESIN EN EKKI MELD
AF TEIKNINGU. MÁL YFIRFARIN A
STÖÐNUM.

HEIÐVANGUR 78 HAFNARFIRÐI
EIG.: BJÖRN GUÐNASSON
ÚTLITSMYNDIR OG SNID

M. 1:100
M. 1:100
AFSTÖÐUMYND
ÓLI ÞÓRÐARSON ARK. FAI - S. 529 58
LOUISA CHRISTIANSEN-KIEJLUV. IS
NOV. 1973 *[Signature]*