

HEIÐVANGUR 7 Hafnarfirði

3570-0070 - 01




VIÐBYGGING.

Samþykkt á fundi bygginga-
nefndar þ. 10/12 1980
BYGGINGAFULLTRÚAN
Í HAFNARFIRÐI


Sigurður P. Kristjánsson

Áskilningur af þessum á þessum
verki í samræmi við Bygginga-
reglugerð 3/19.

bilgeymsla á lóð nr 5
steypt í nolf og gólf.

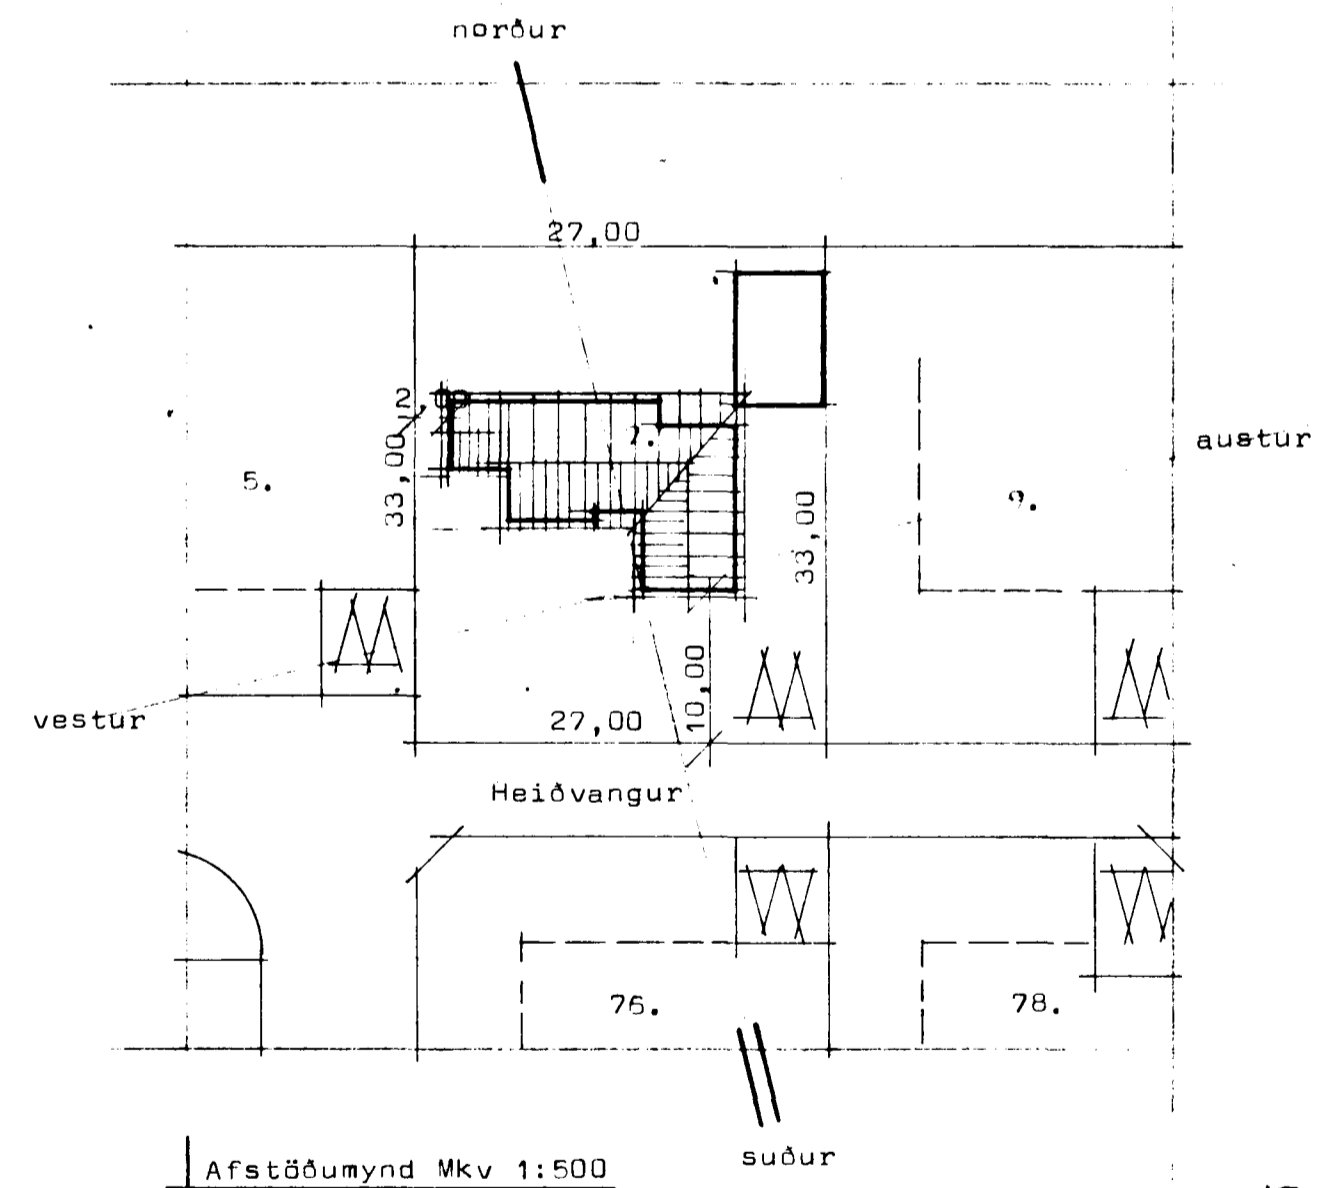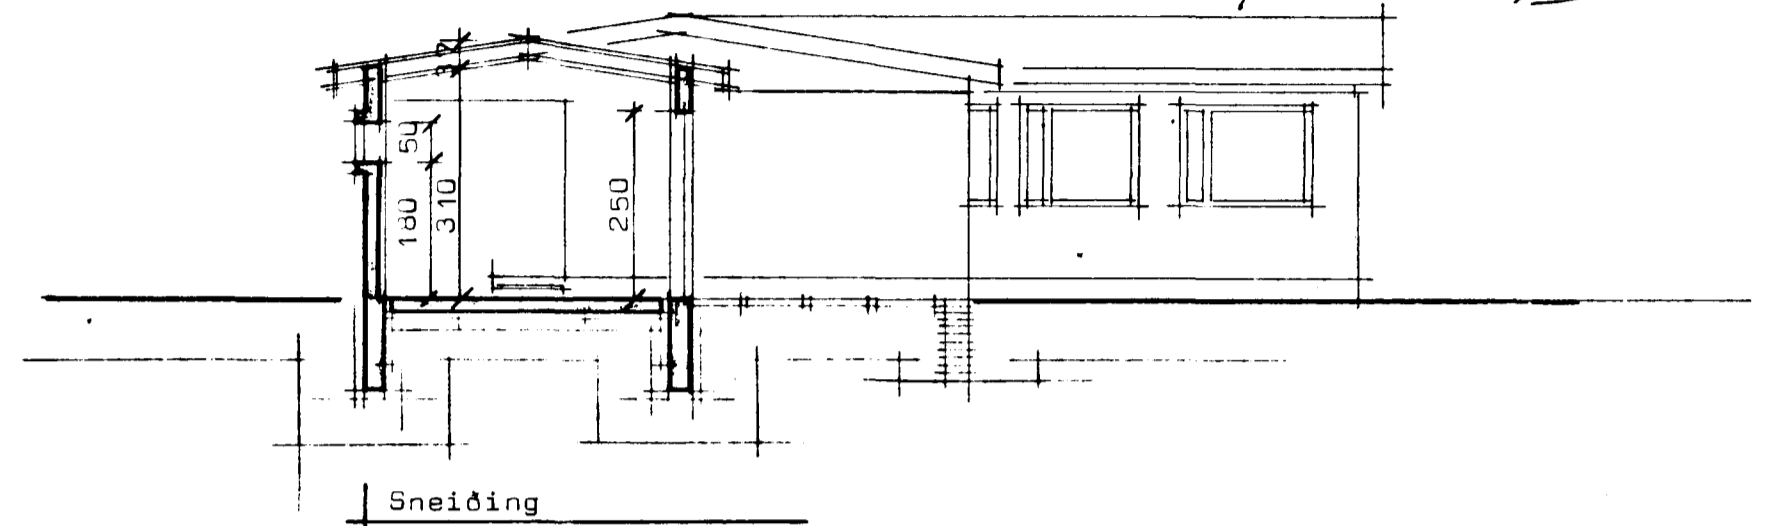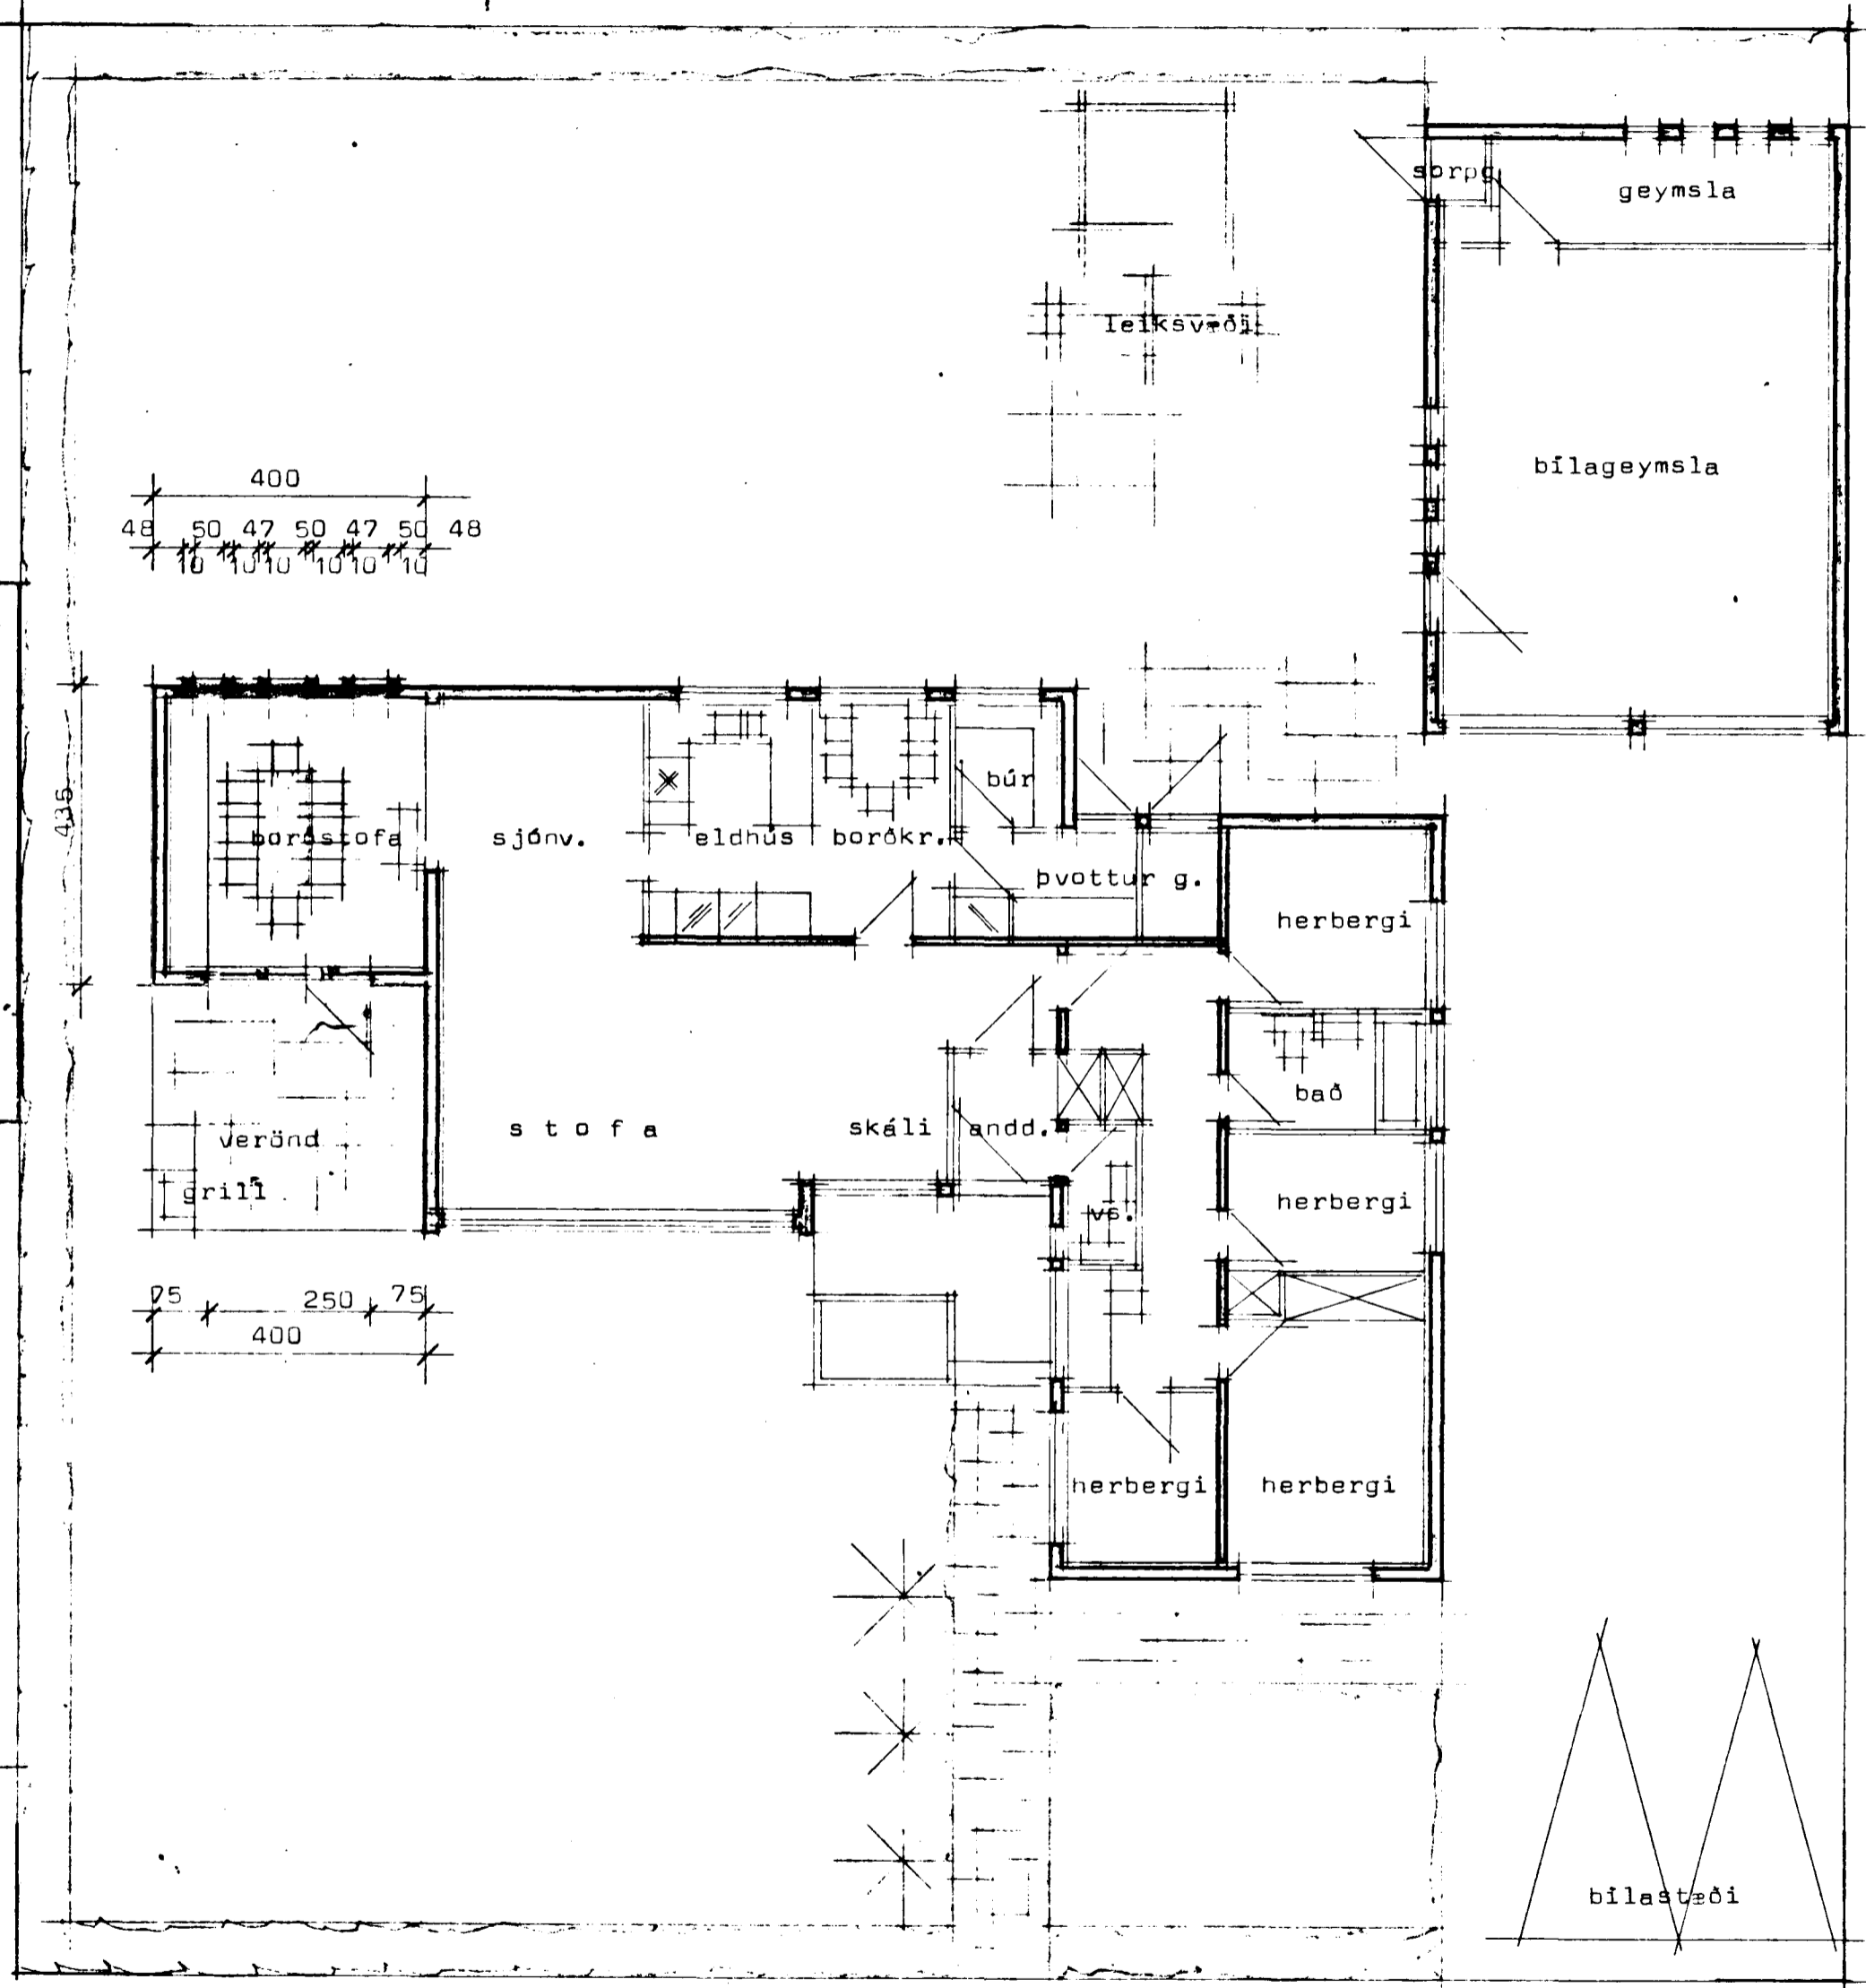

Grunnmynd

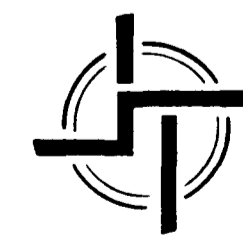

STADALHÚS S F

TEIKNISTOFA SÍÐUMÚLA 31 SÍMI 83141

VERKEFNI	DAGS.	nóv 1980	VERK NR
Grunnmynd, sneiðing og afstöðum.	MKV.	1:100 1:500	HR 78
Heiðvangur 7 Hafnarfirði	BR.		
	BLAD NR	1.01	

Sigurður P. Kristjánsson
SIGURÐUR GUÐMUNDSSON SIGURÐUR P KRISTJÁNSSON FTFI