



GRUNNHYND.

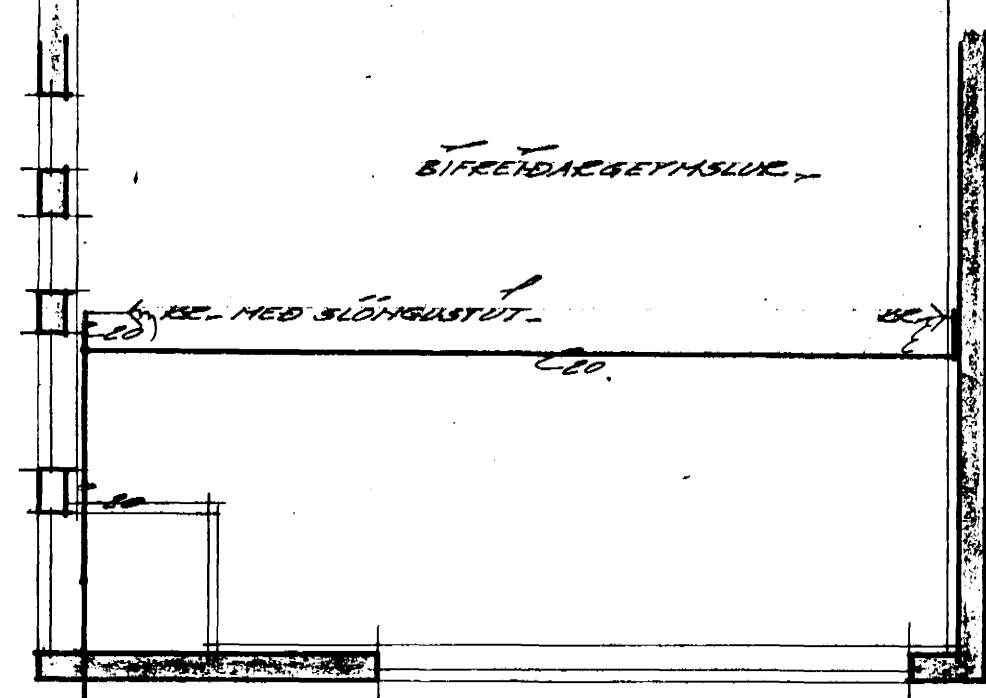

BÍFFEÐARGEYMSLUR.

SEYFINGAR, SJA BLAD HE. 2.

32 INN CHÉININGAR.

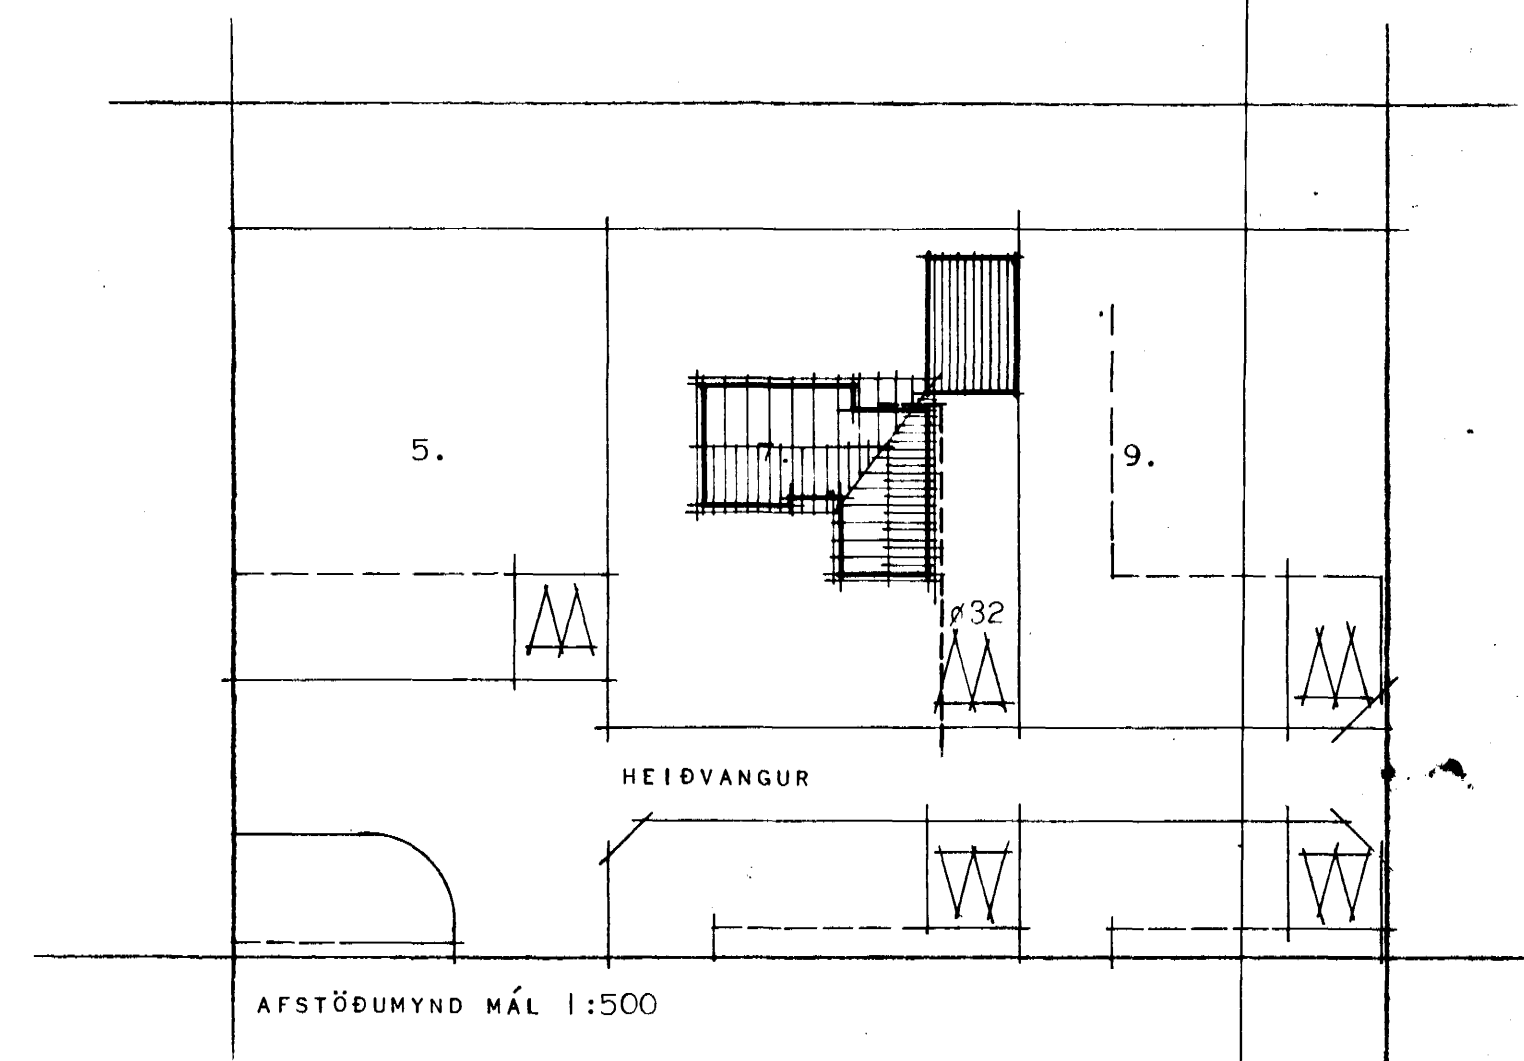

AFSTÖÐUMYND MÁL 1:500

HUSHERRAVALASTOFNUN EILÍSTIÐS	
VATHSLAGNIÐ = GRUNNHYND MÁL 1:500 - AFSTÖÐUMYND MÁL 1:500 -	EINBYLISHUS - VEER - 78 BLAD HE. 1A-F
Björn P. Jónsson [Signature]	

Heiðvangur 7.