



Samþykkt á fundi bygginga-
nefndar þ. 21/4 1989

HAFNARFIRÐI
Ólafur Þor


Heiðvangur 7 Hafnarfirði

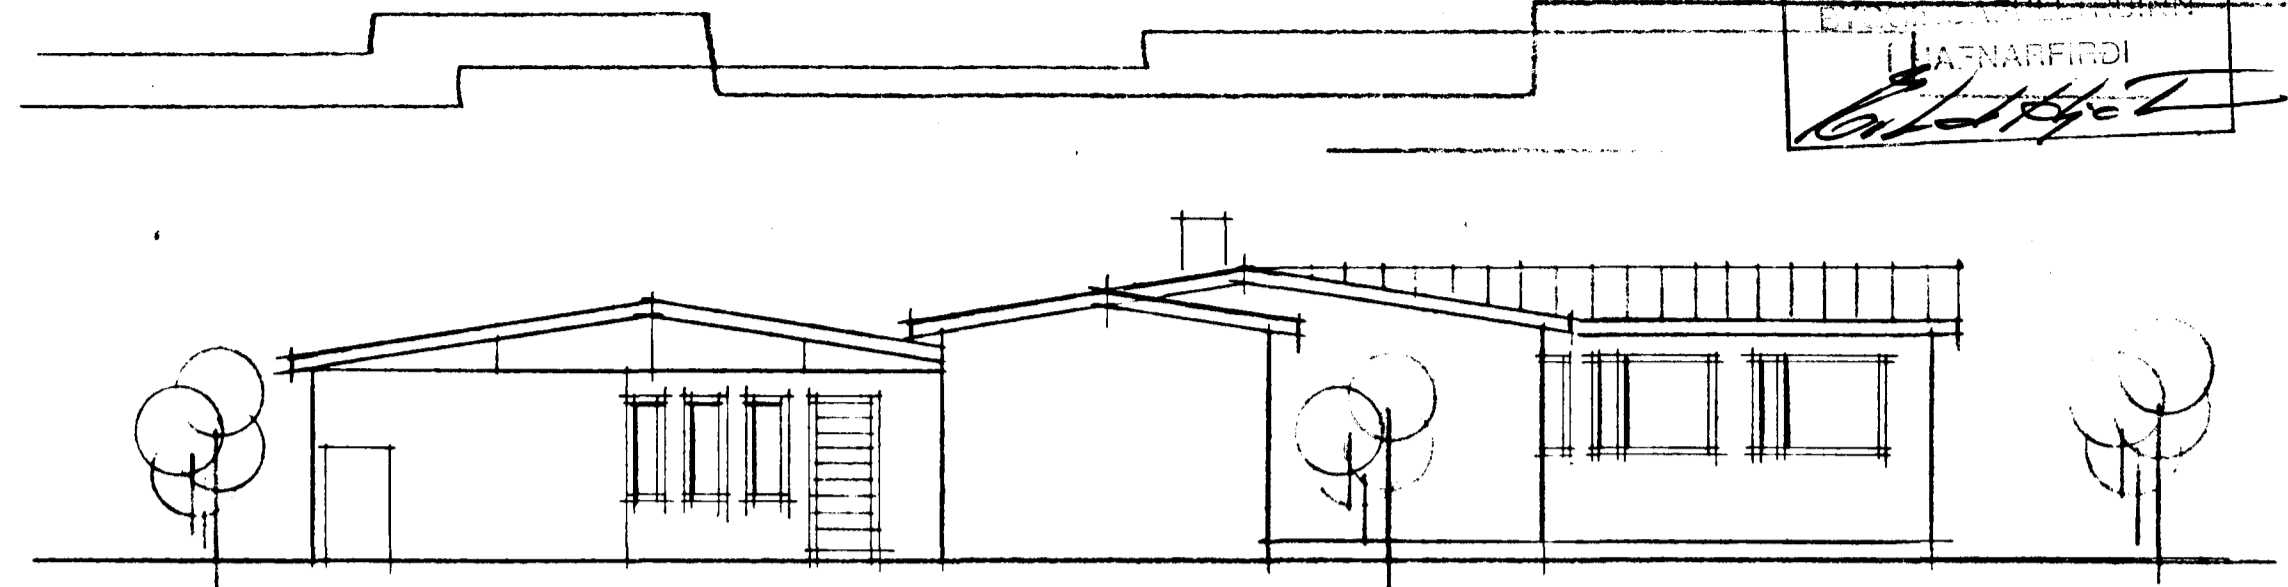

Vestur

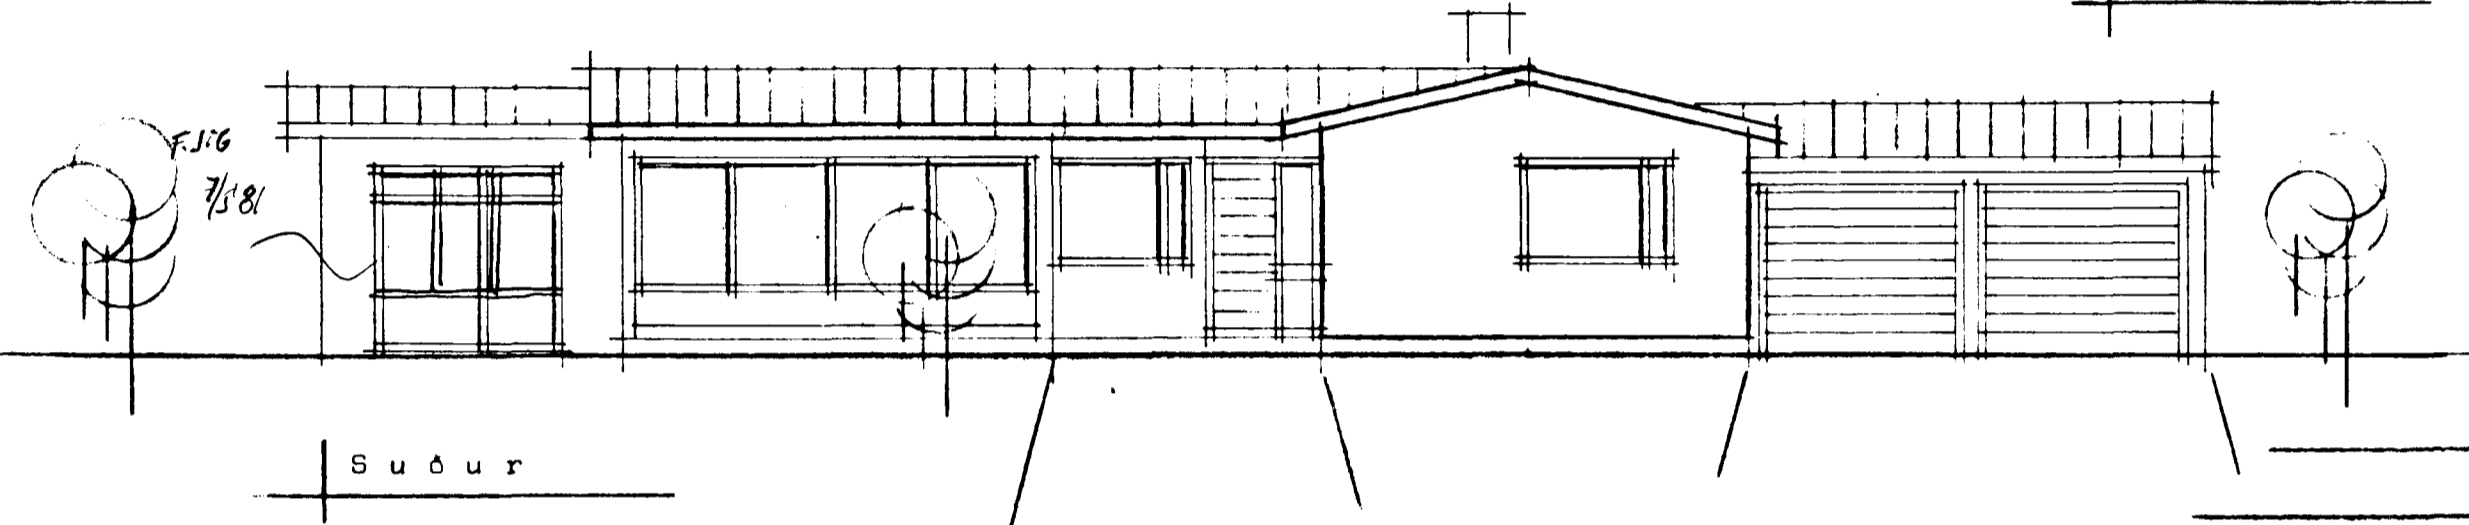


Suður

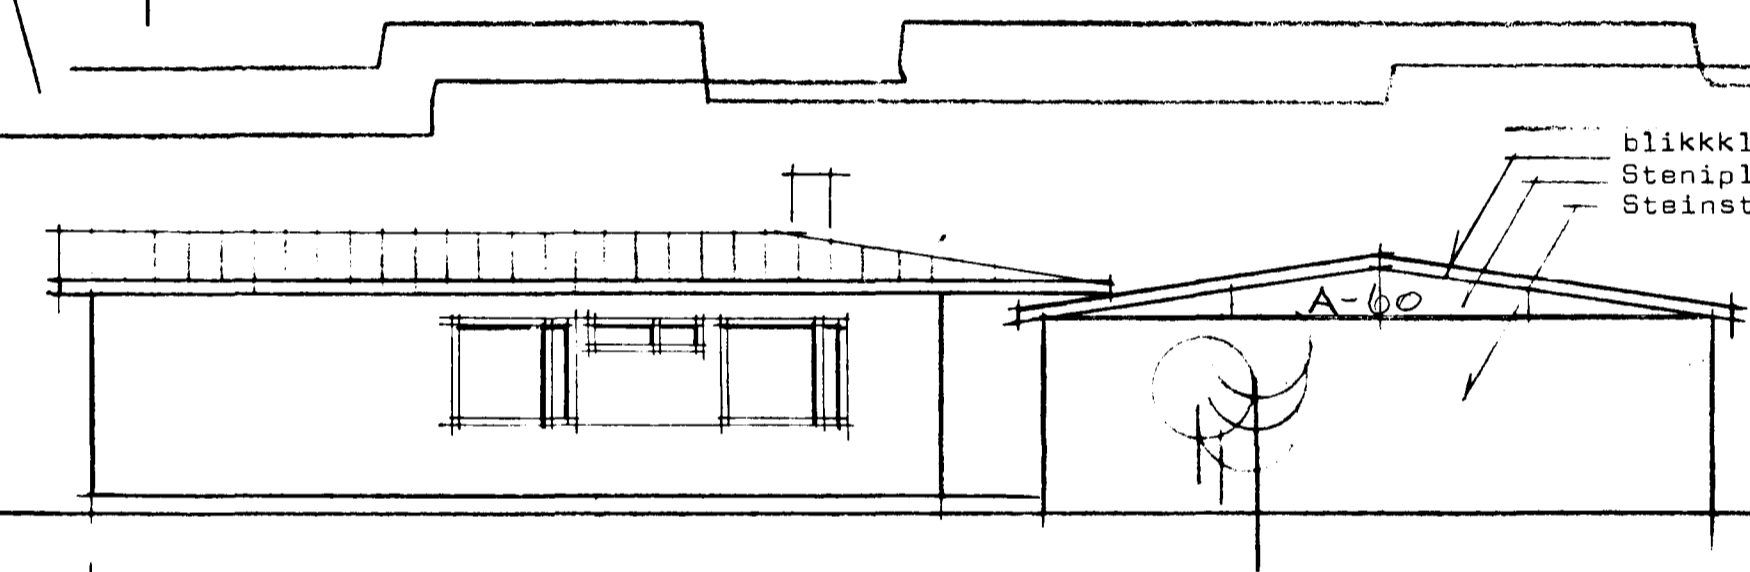


Austur

blikklædd vindskeli
Steinplötur á grund.
Steinst. veggur.

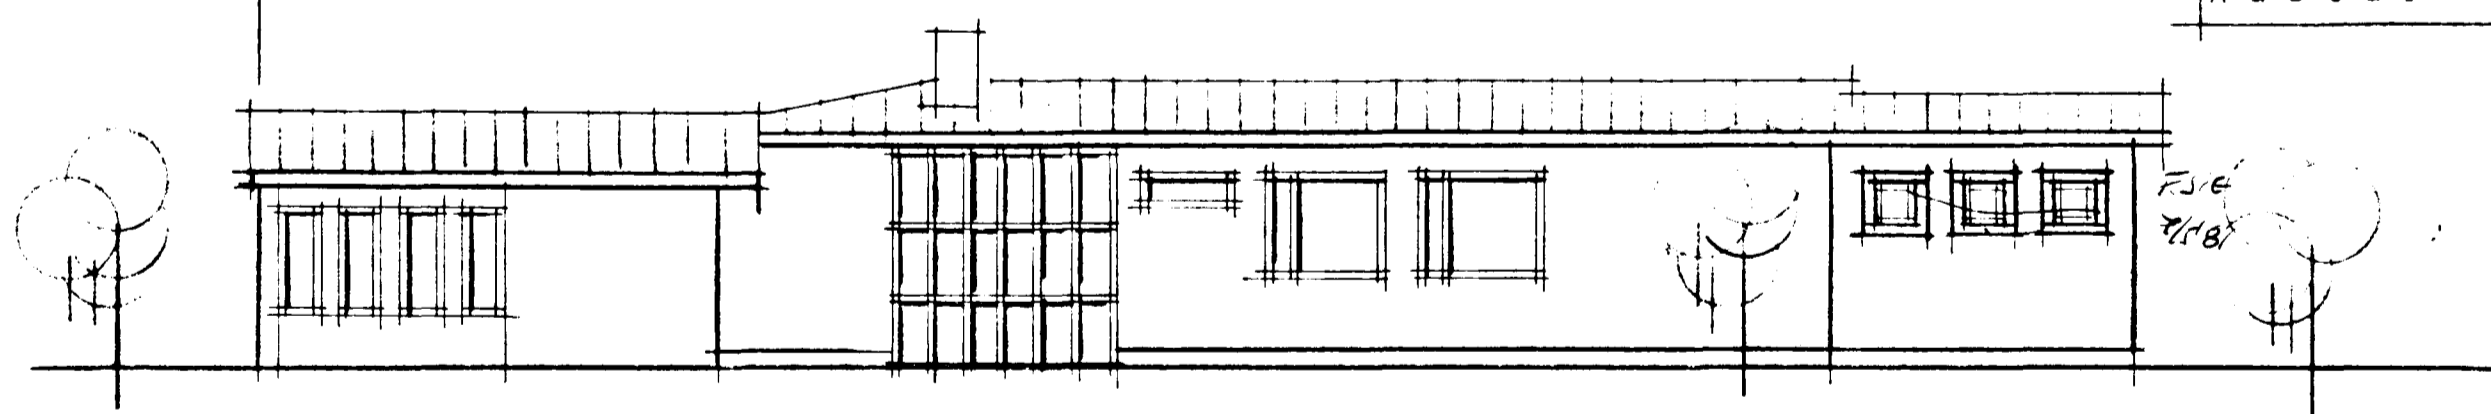


Norður

Þak á bflgeymslu rúmmál 30,24 m³

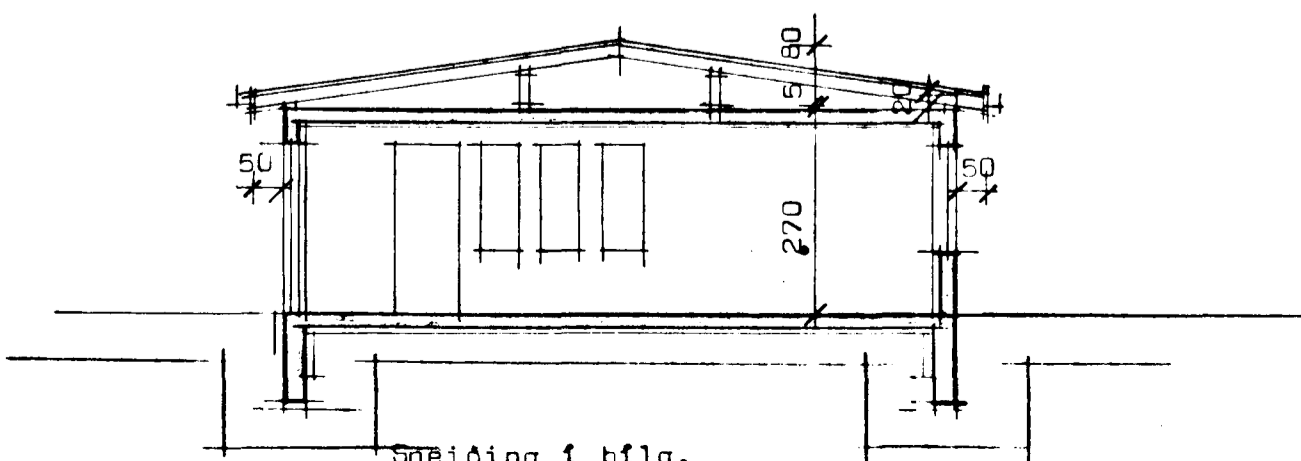

Sniðing í bflg.

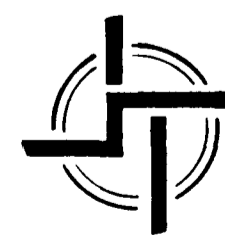

STAÐALHÚS S F

TEIKNISTOFA SÍÐUMÚLA 31 SÍMI 83141

VERKEFNI Þak á bflgeymslu	DAGS. mars 1989	VERK NR 89-8
Heiðvangur 7 Hafnarfirði	MKV. 1:100	
	BR.	
	BLAD NR 1.01	

Sigurður Guðmundsson *Sigurður P. Kristjánsson*
SIGURÐUR GUÐMUNDSSON SIGURÐUR P. KRISTJÁNSSON FTfi