


HEIÐVANGUR NR 7

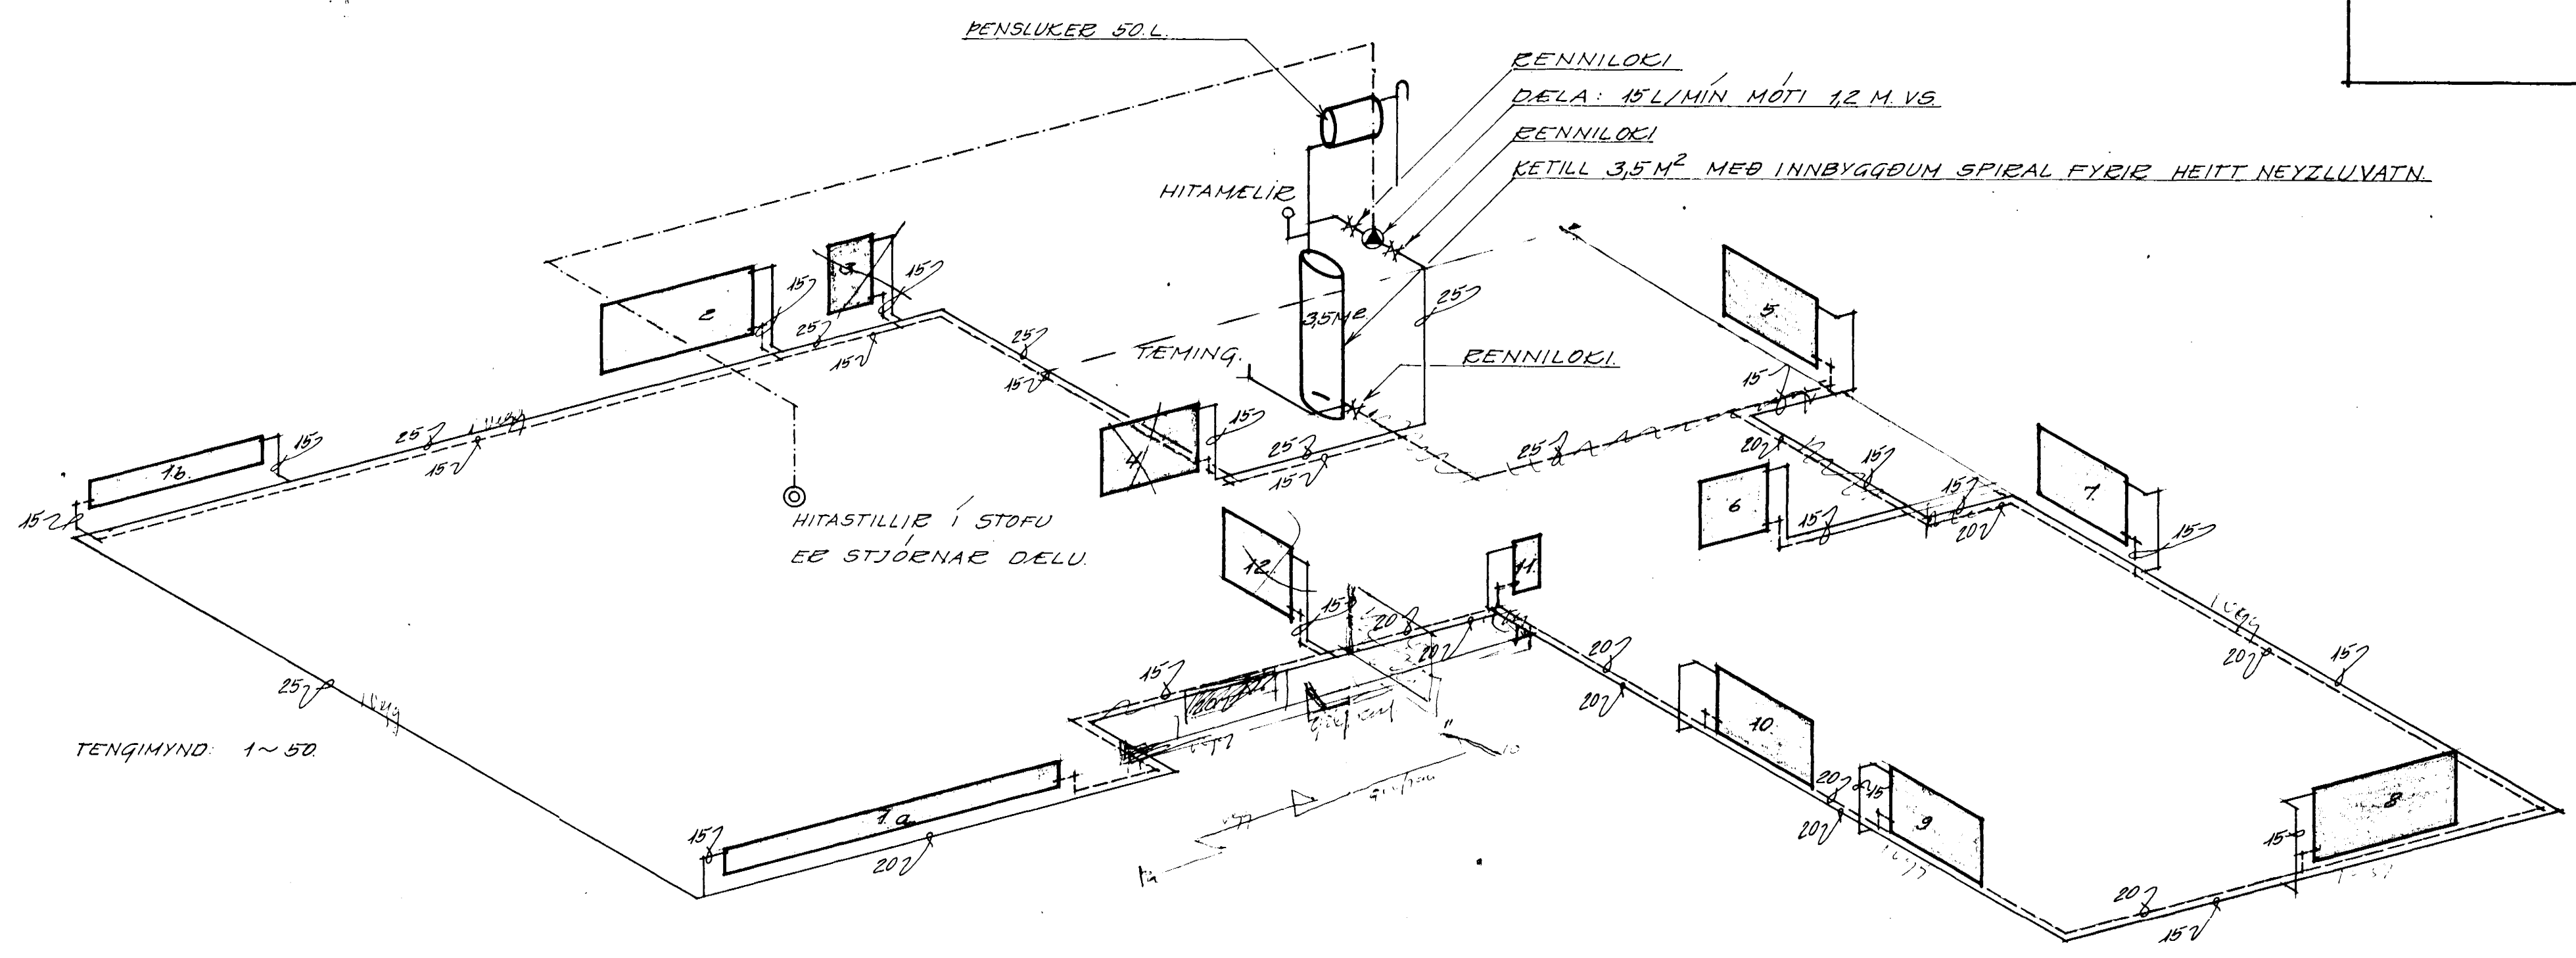

SKÝRINGAR:

PÍPUR SÉU LÉTTDREGNAR STÁLPÍPUR OG ERU INNRI ÞVERMÁL PEIRRA GEFIN UPP Í MM Á TENGMÝND.

PÍPUR SKAL TVÍMÁLA MEB ASFALTMÁLNINGU OG EIHANGRA MEB 2.CM. GLERULLARHÓLKUM.

ÞRÝSTIREYNA SKAL KERFI MEB 6.KG/CM² MEB KÖLDU VATNI OG SKAL SÁ ÞRÝSTINGUR STANDA Á KERFINU Í A.M.K. 4.KLST. ÁN ÞESS AÐ FALLA. PÍPUR LIGGI Í EIHANGRUN ÚTVEGGJA OG Í GÓLFEIHANGRUN OFANÁ PLÖTU ÞAR SEM ÞESS ER ÞÖRF.

Á ALLA OFNA KOMI TVÍSTILLILOKI OG LOFTFEMINGARSKRÚFA 1/8". GÆTA SKAL ÞESS AÐ LEGGJA PÍPUR ÞANNIG AÐ EÐLILEG ÞENSLA VERDI EKKI HINDRUÐ.

Handwritten signature

Jenda

HUSNÆÐISMÁLASTOFNUN EÍKISINS.	
HITALÖGN	BLAÐ 2.
EINBYLISHÚS.	
VERK NR	
78	
MKV 1.50.	
MARZ 1966.	
Sigurður P. Kristjánsson.	