
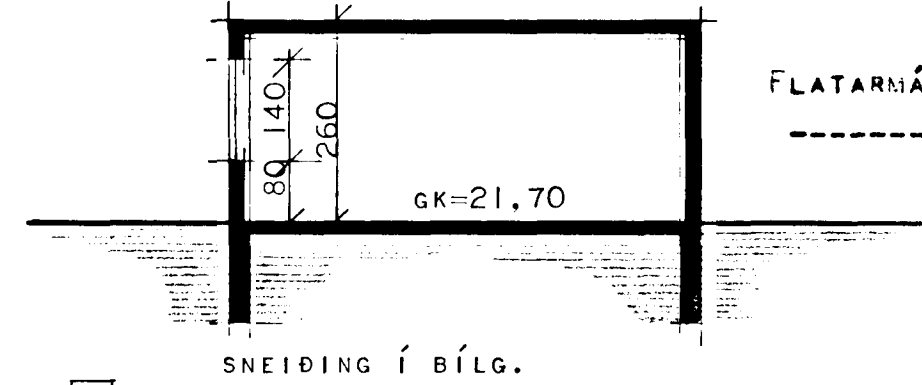
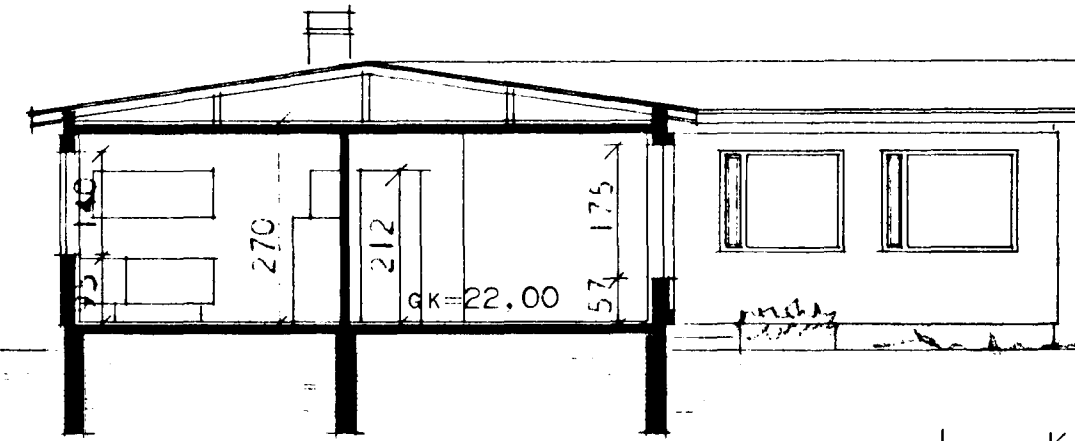


HEIÐVANGUR 7.

HAFNARFÍÐI.





Samþykkt á fundi byggingaráráðs
Hafnarfjarðar þ. 11. 7. 1973

BYGGINGARFRUMMUN
I HAFNARFÍÐI
S. Jónsson

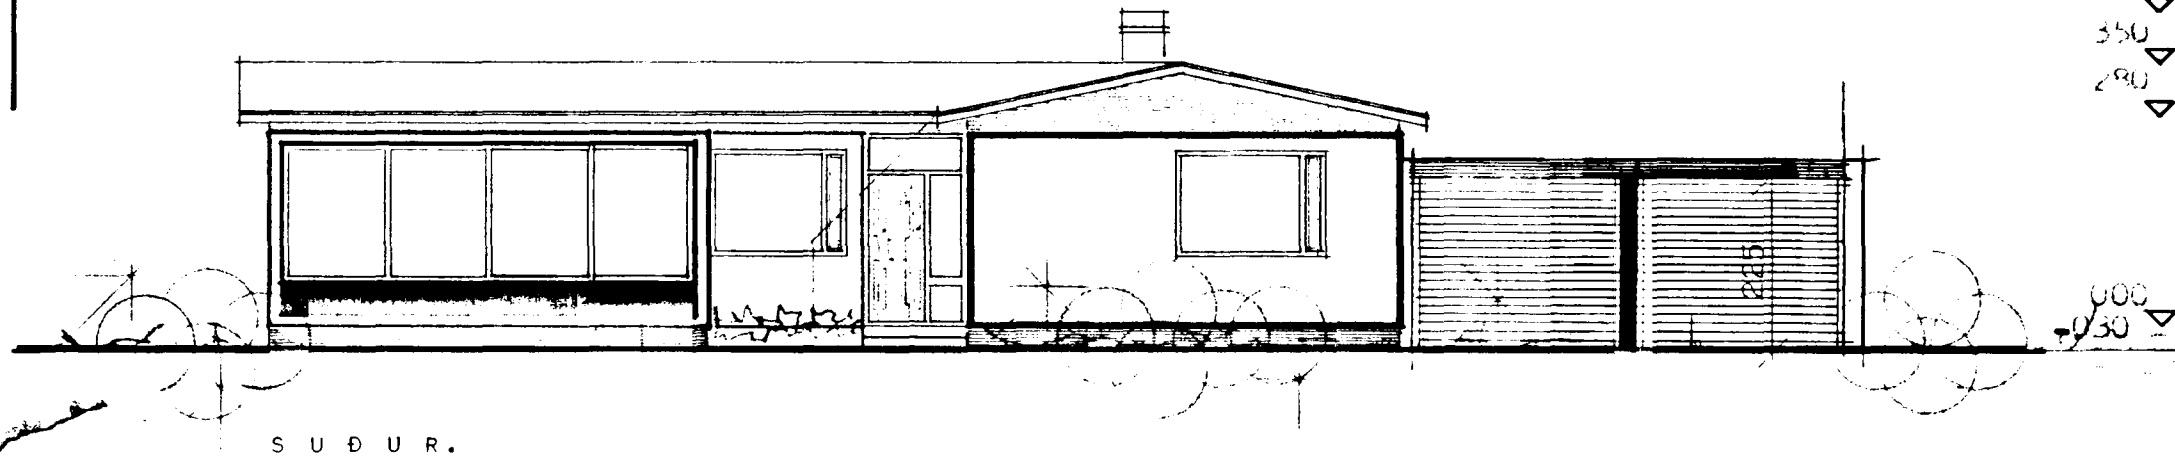

FLATARMÁL HÚSS BRÚTTÓ 138,08 m²
NETTÓ 120,00 m²

SNEIÐING AA

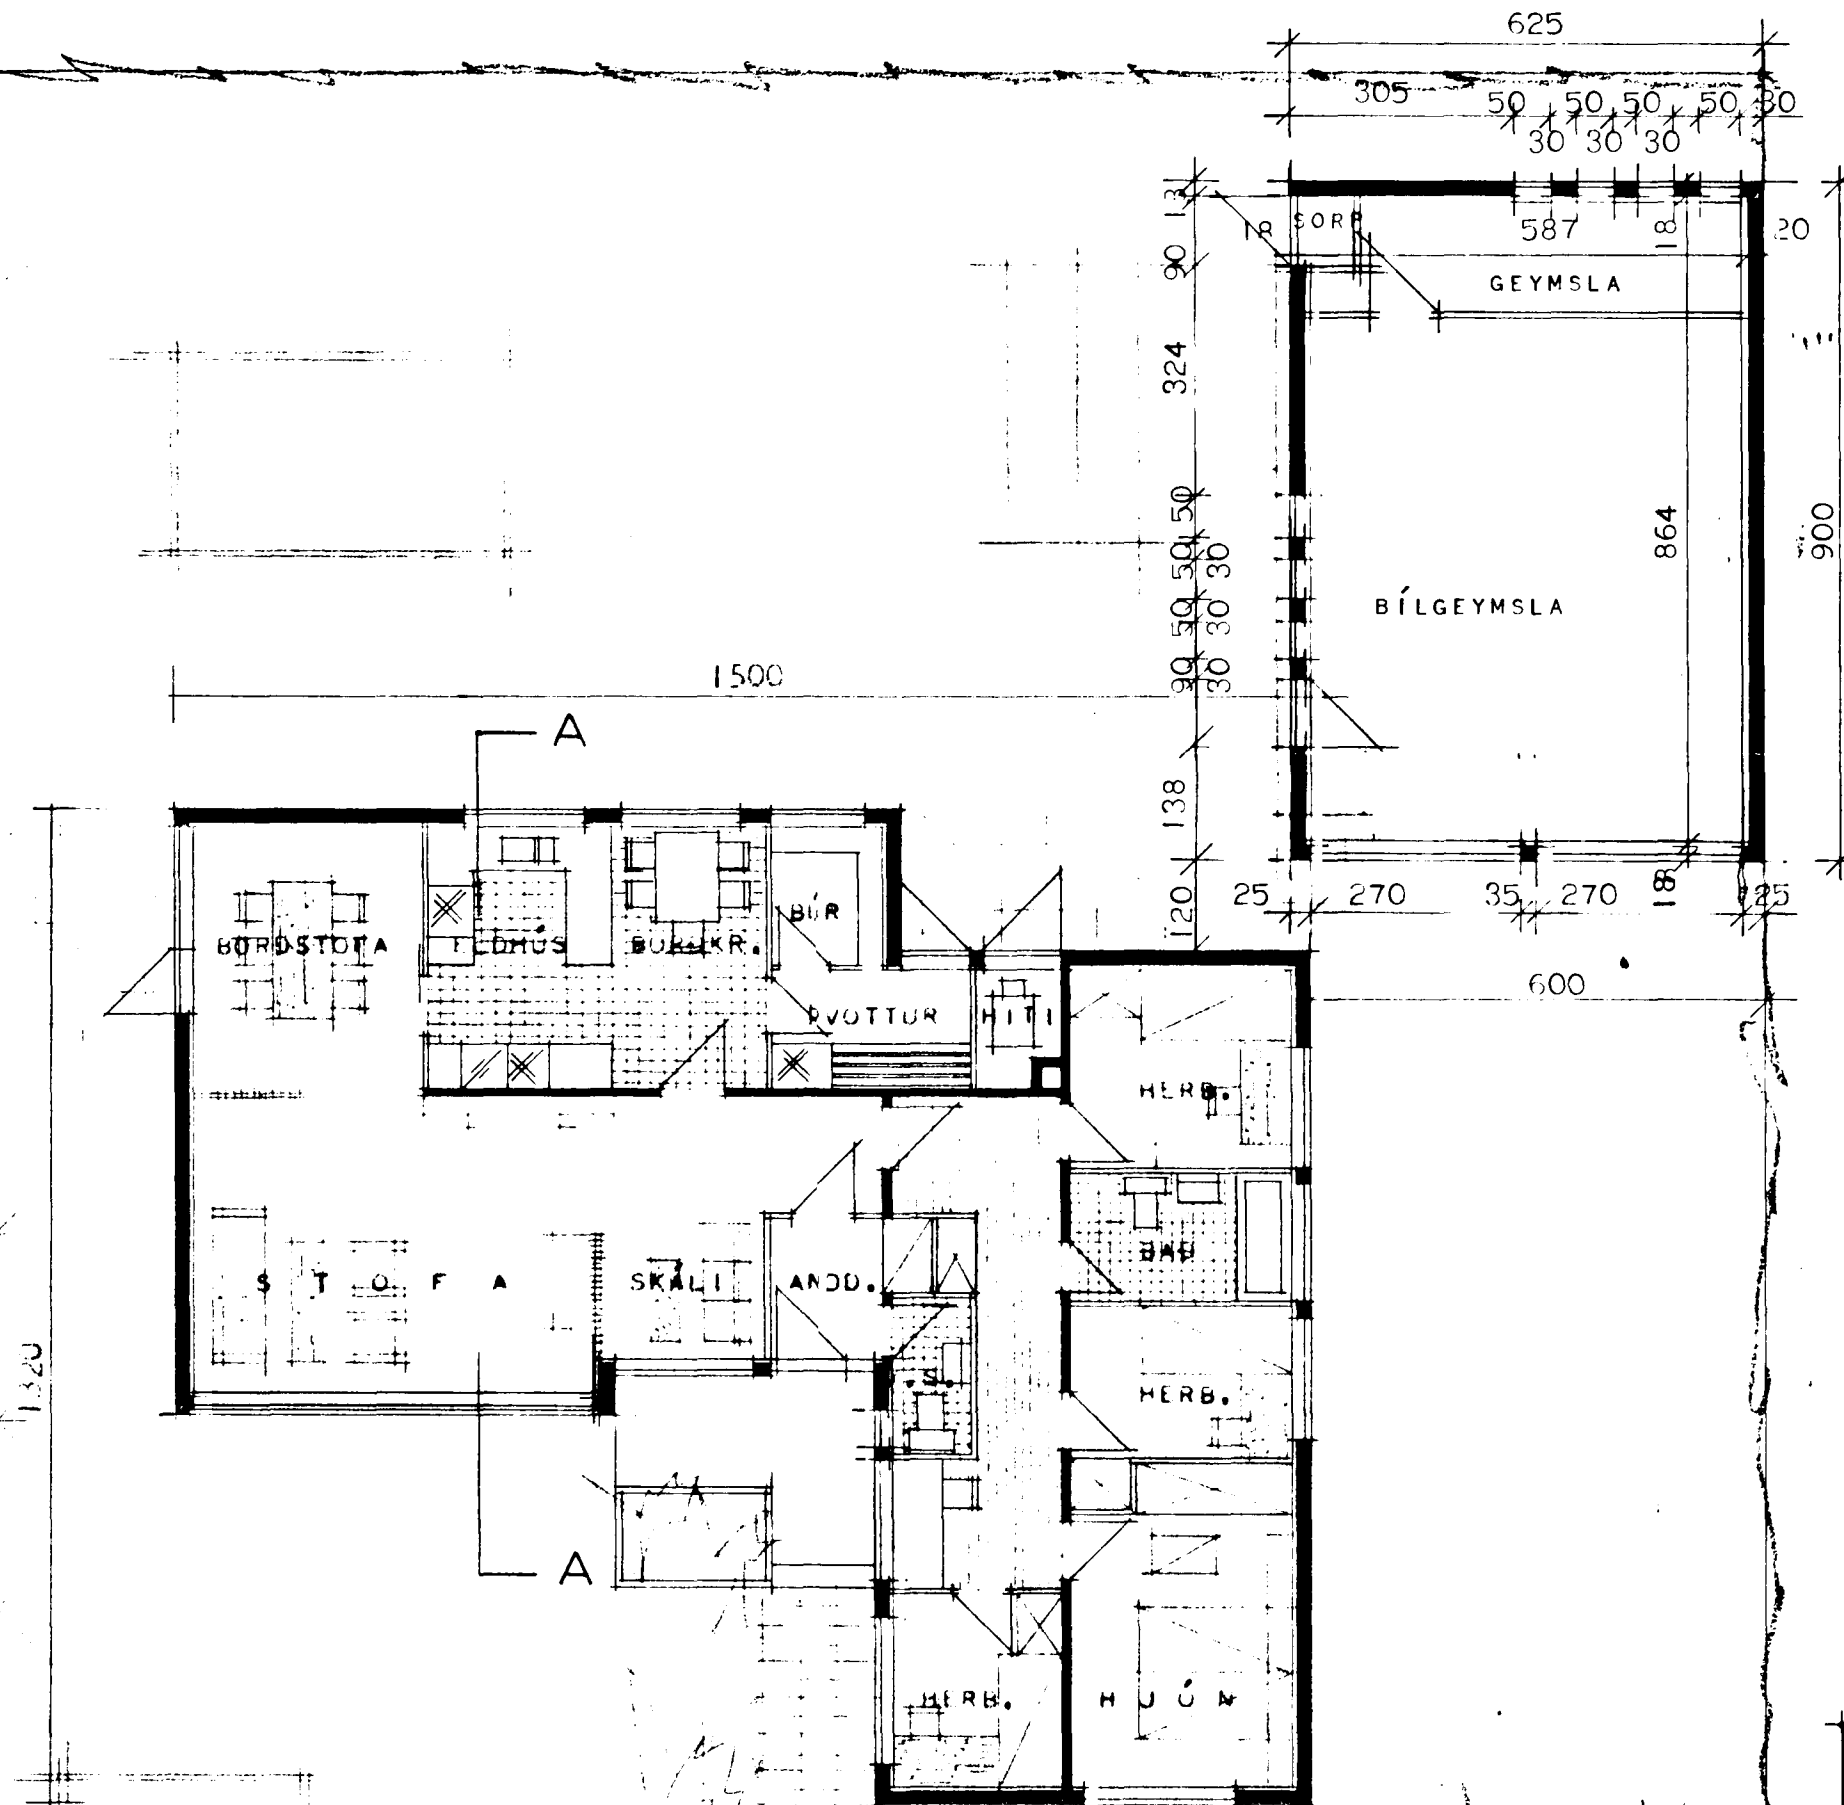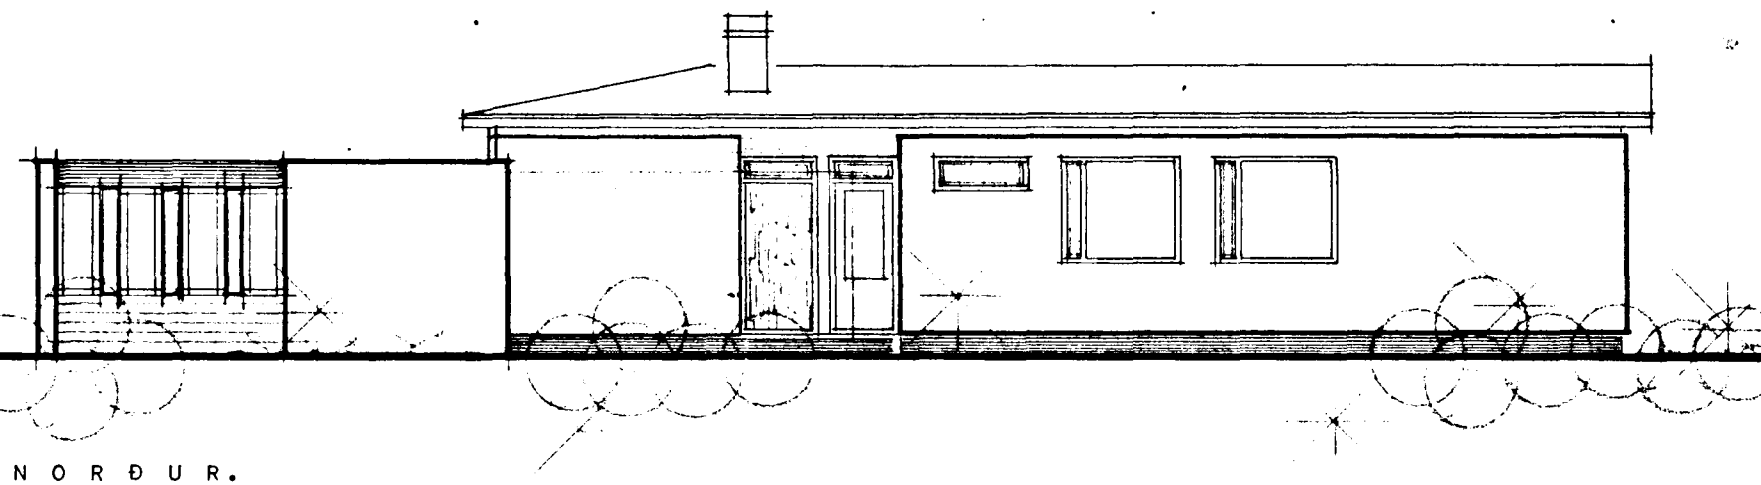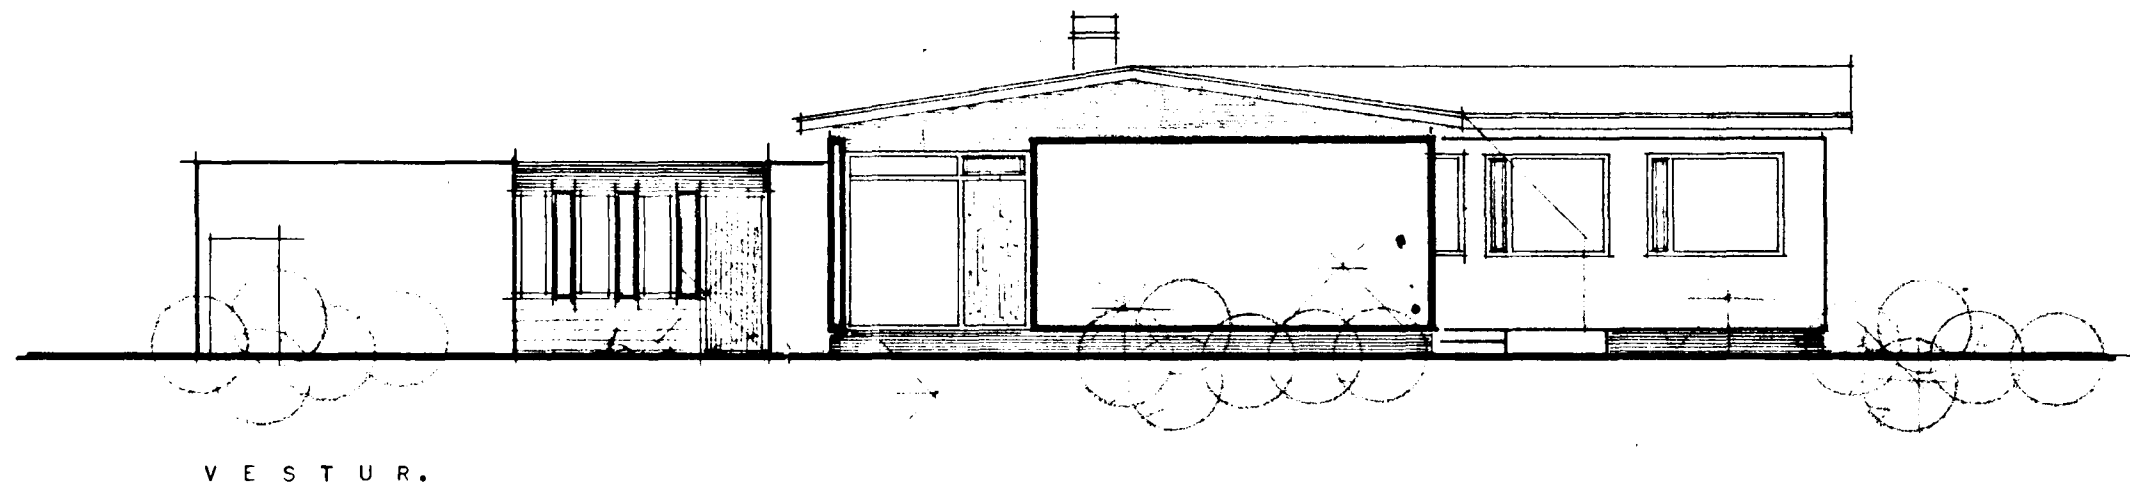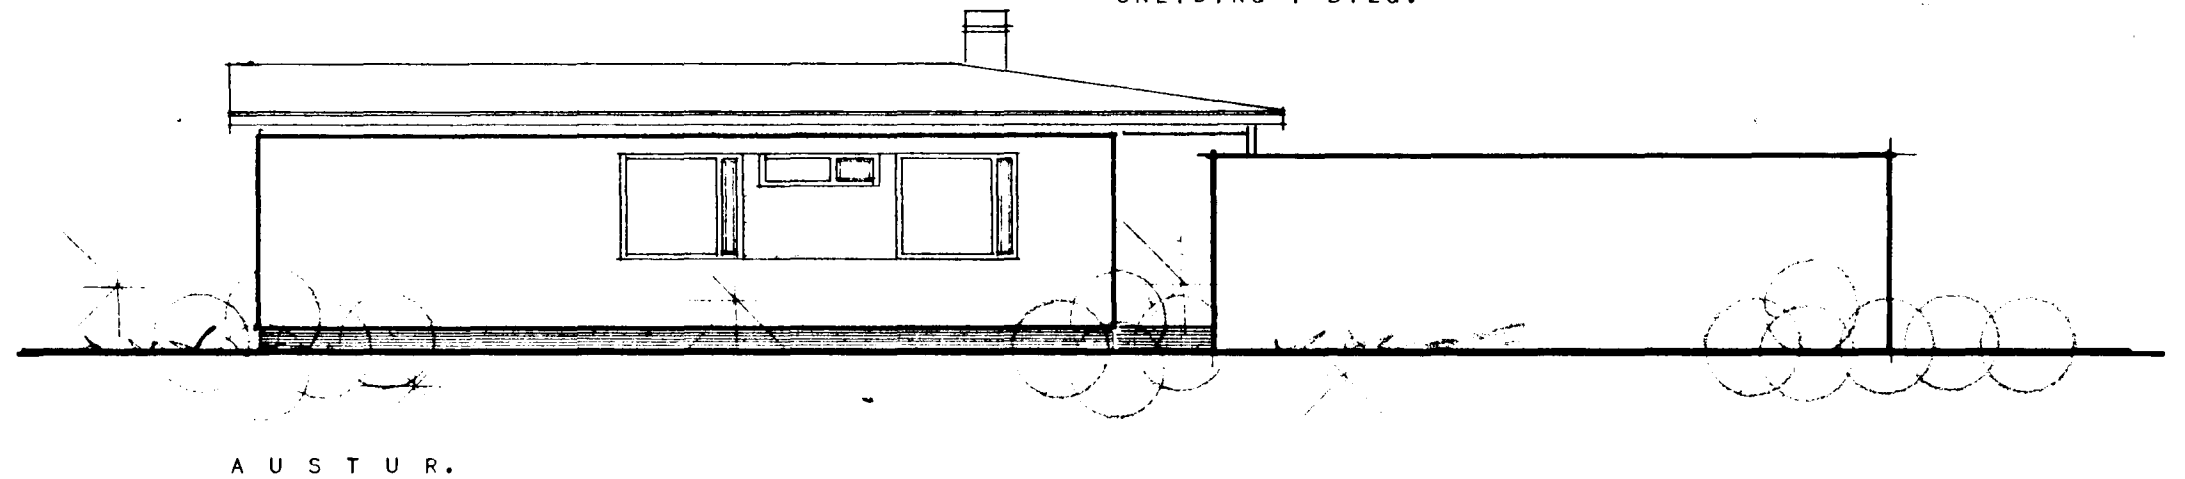

BÍLASTÆÐI.

HÚSNÆÐISMÁLSTOFNUN RÍKISINS	
GRUNNMYND, SNEIÐING OG ÚTLIT MÁL 1:100	EINBÝLISHÚS VERK 78 BLAÐ NR 1 JAN. 1966

Sigurður Sigmundsson
Raúlur Haldrónsson