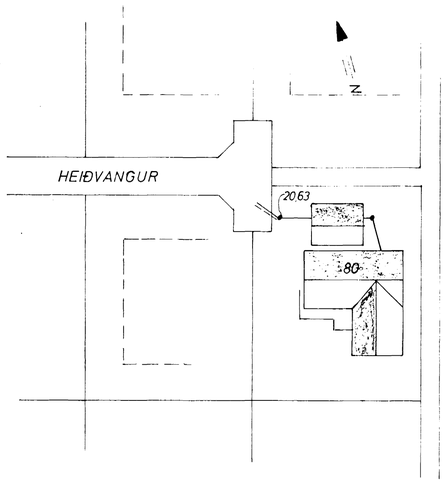

AFSTAÐA 1 : 500

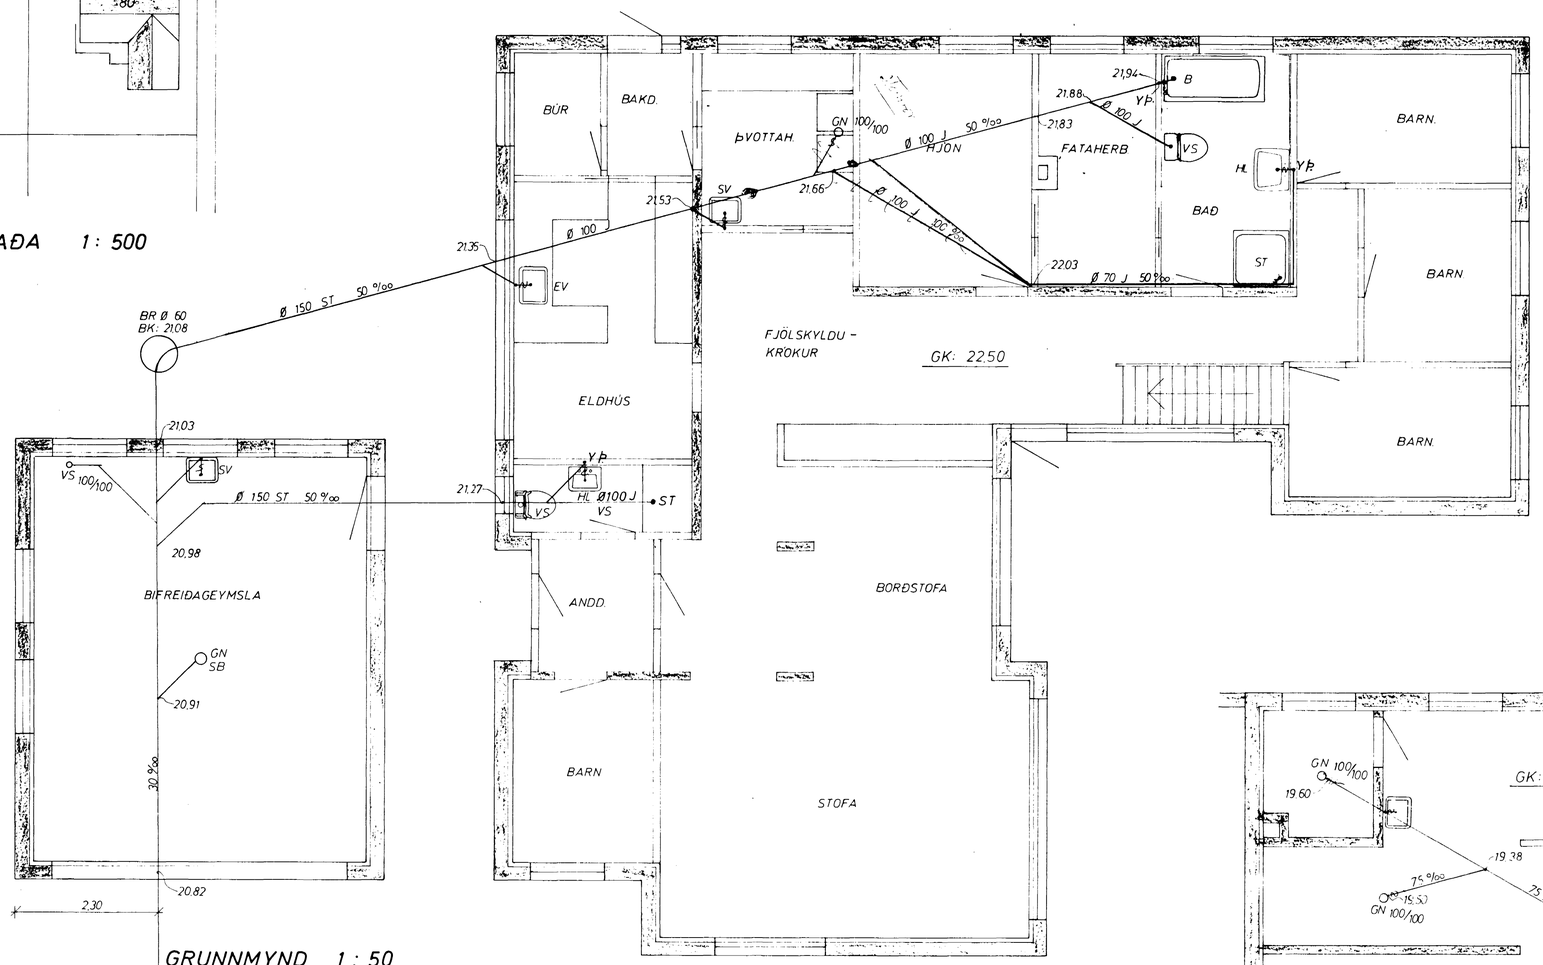

GRUNNMYND 1 : 50

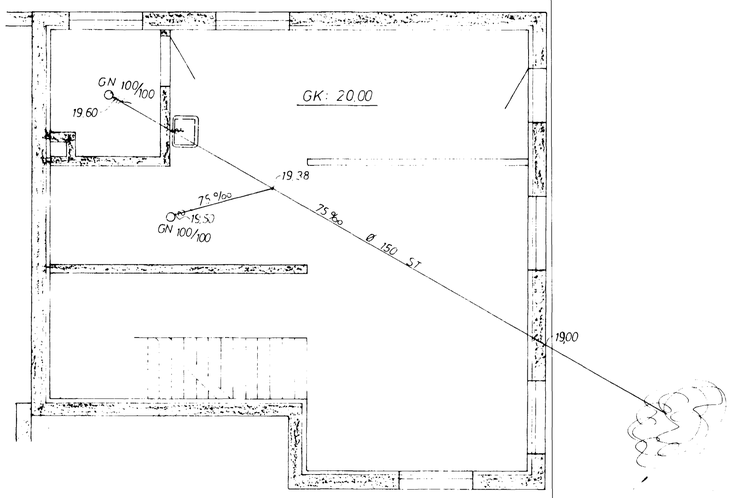

KJALLARI 1 : 50

SKÝRINGAR SJÁ TEIKN. NR.

HAFNARFJARÐARBÆR 1973 BYGGINGAFULLTRÚINN

HEIÐVANGUR 80 HAFNARF.	M. 1 : 50 1 : 500	VERK. 7318	TEIKN.NR 4
FRÁRENNSLISLÖGN GRUNNMYND OG AFSTAÐA	H. T. 200	V. H. 1578	DAGS. OKT. '73
JOHANN GUNNAR BERGÞÓRSSON VERKFR. (VFÍ) STRANDGÖTU 11 SÍMI 53315	BREYTT		