HEIÐVANGUR 80

GÖNGUSTÍGUR

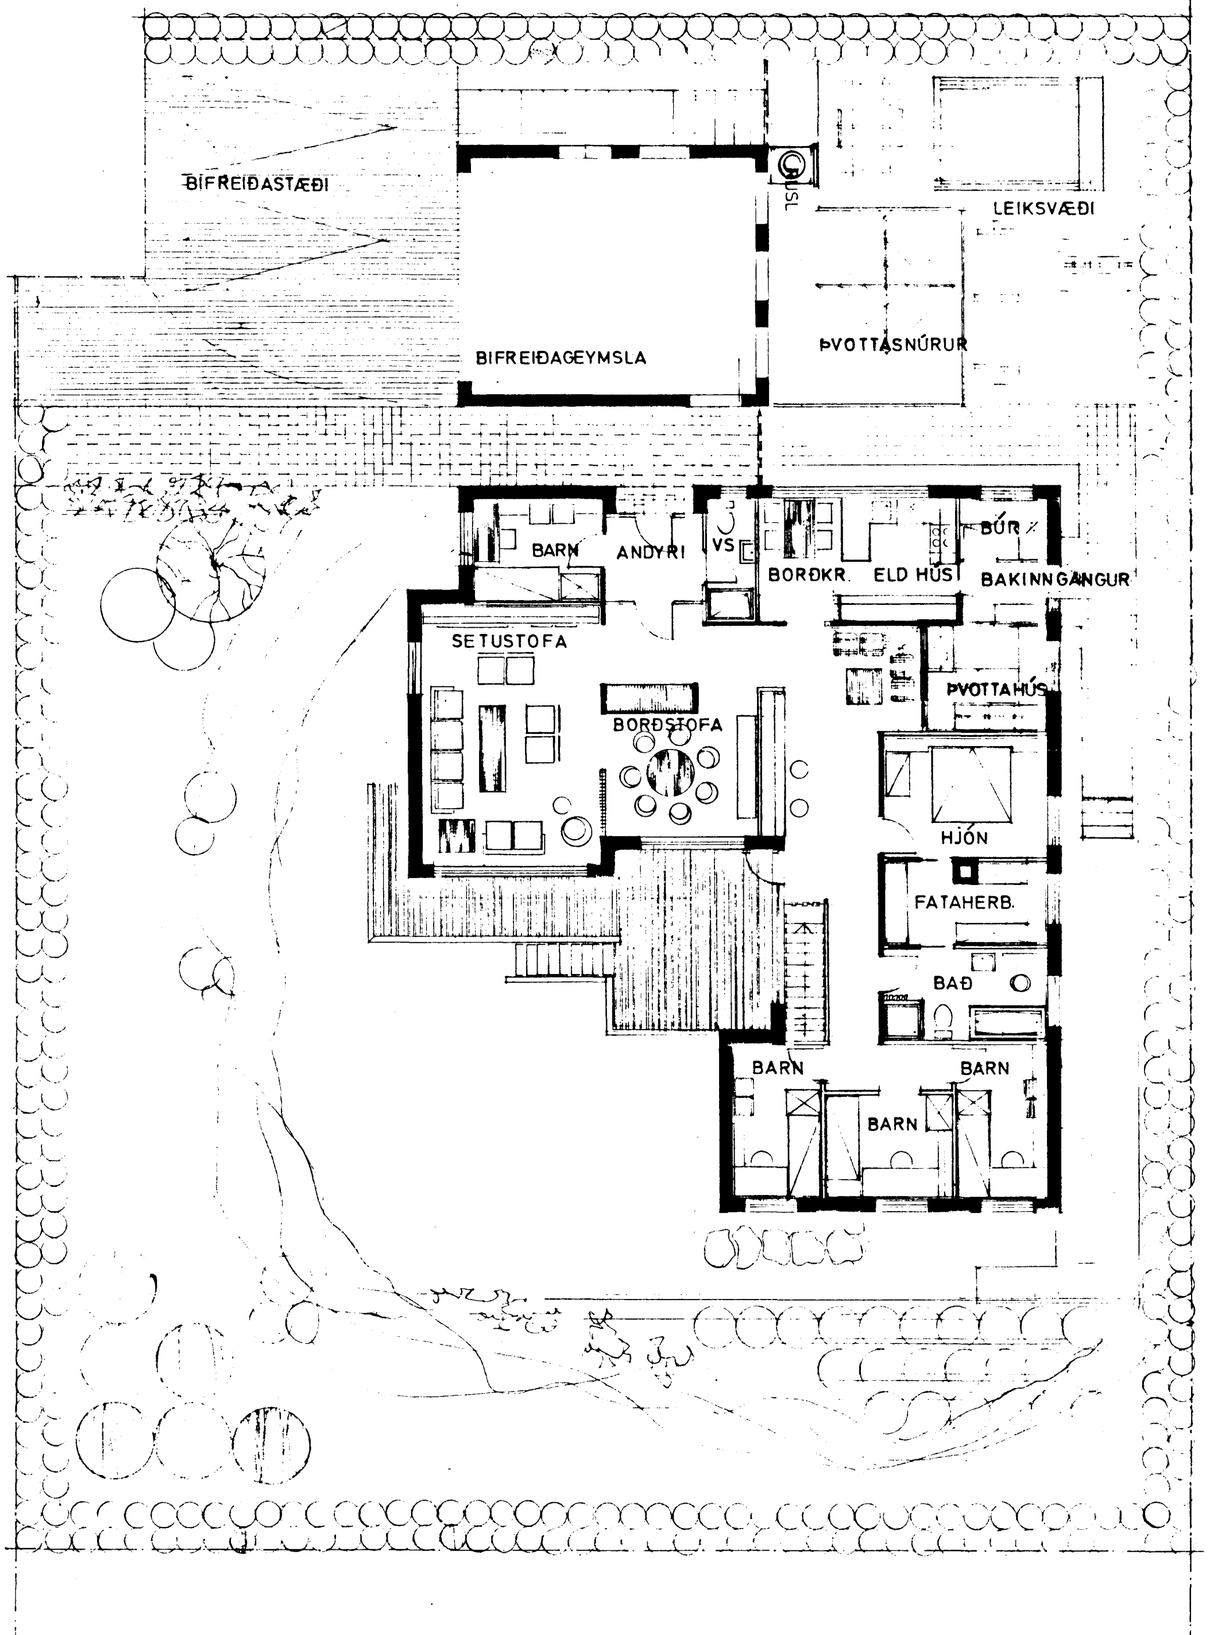

GÖNGUSTÍGUR

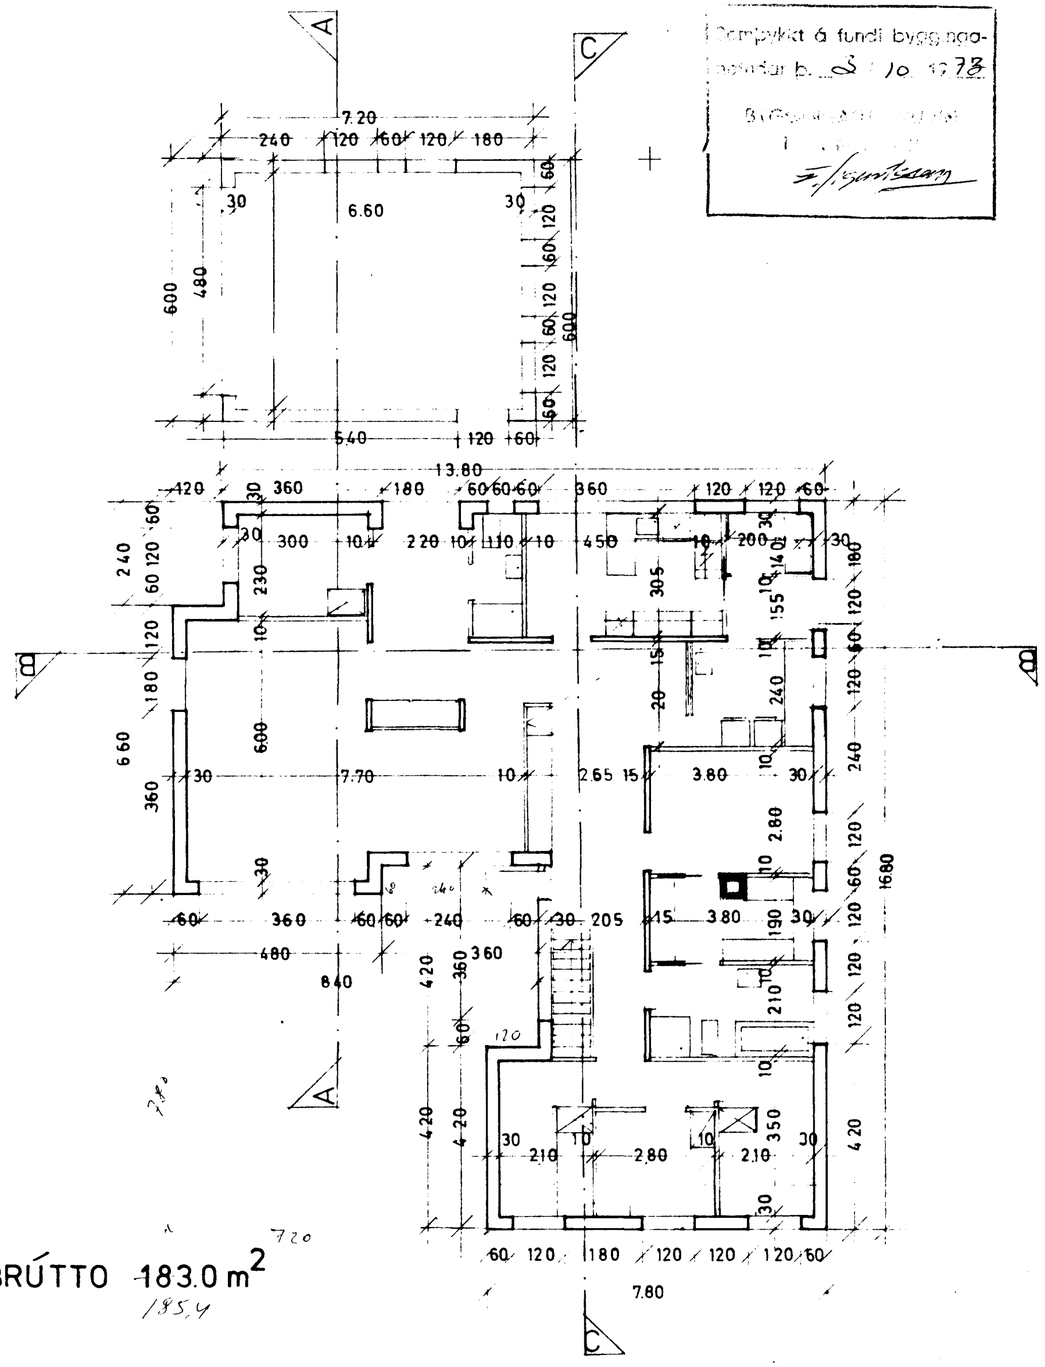

Samþykkt á fundi byggingarnefndar b. 3/10 1973

BRÚTTO 183.0 m²
185.4

ÖLL MÁL SKULU LESIN EN EKKI MÆLDAF TEIKN.
ÖLL MÁL ATH. Á STAÐNUM

HEIÐVANGUR 80., HAFNARFIRÐI.
EIG.: BJARNI NIKULÁSSON
GRUNNMYND HÆÐAR M. 1:100

ÓLI ÞÓRÐARSON ARKITEKT FAI
LOVISA CHRISTIANSEN INNANHARKITEKT
KIRKJUVEG 15 HAFNARFJ.
S. 52958

sept 73 Óli Þórðarson