




Samþykkt á fundi byggingar-  
nefndar þ. 3/10/73  
BYGGINGARNEFND  
HAFNARFIRÐI  
*S. Þórðarson*

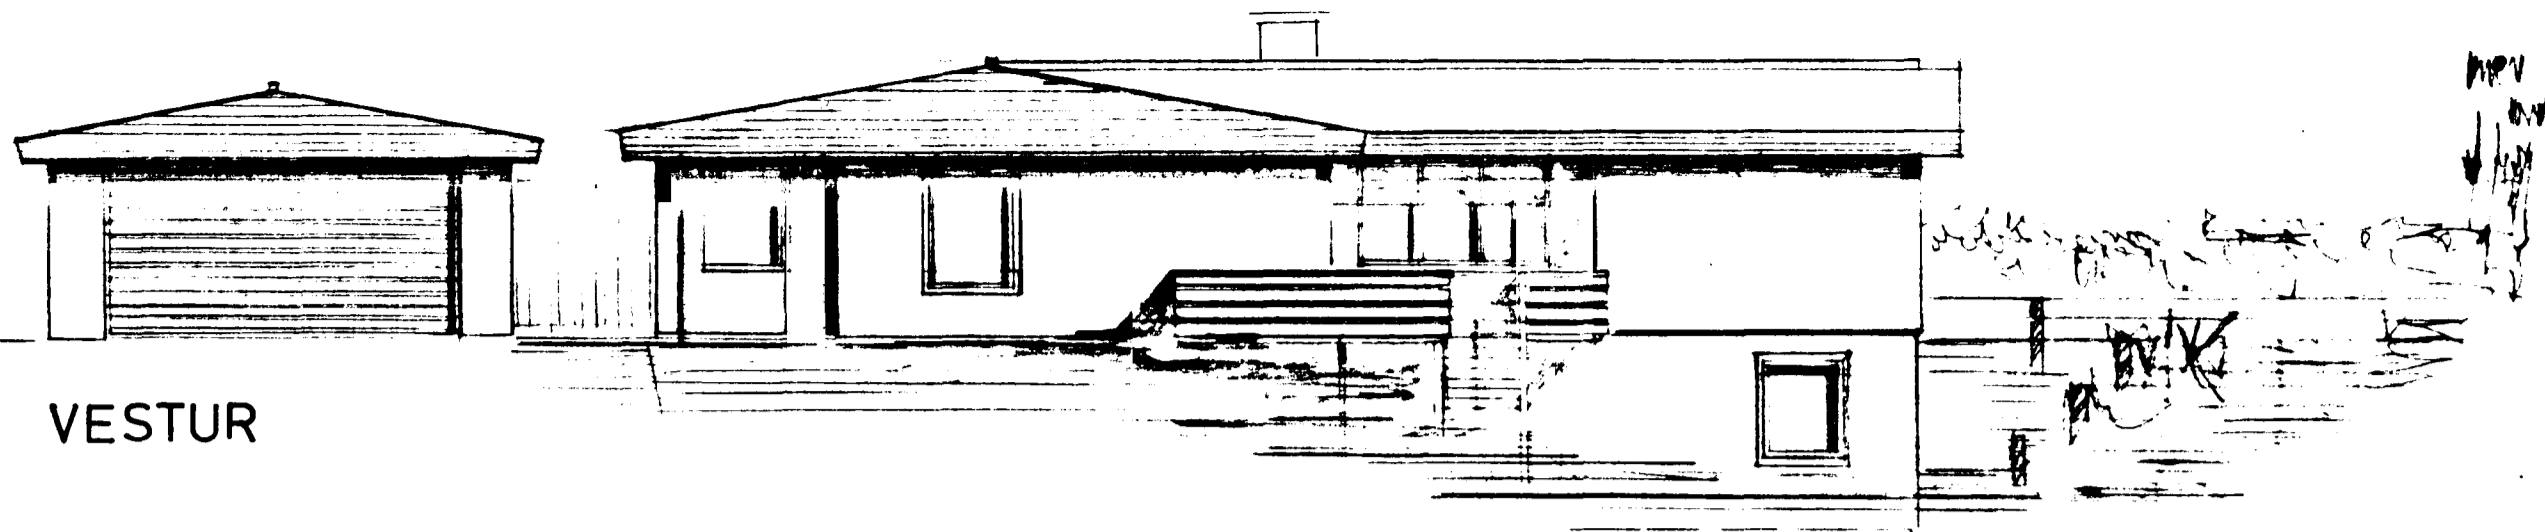


VESTUR

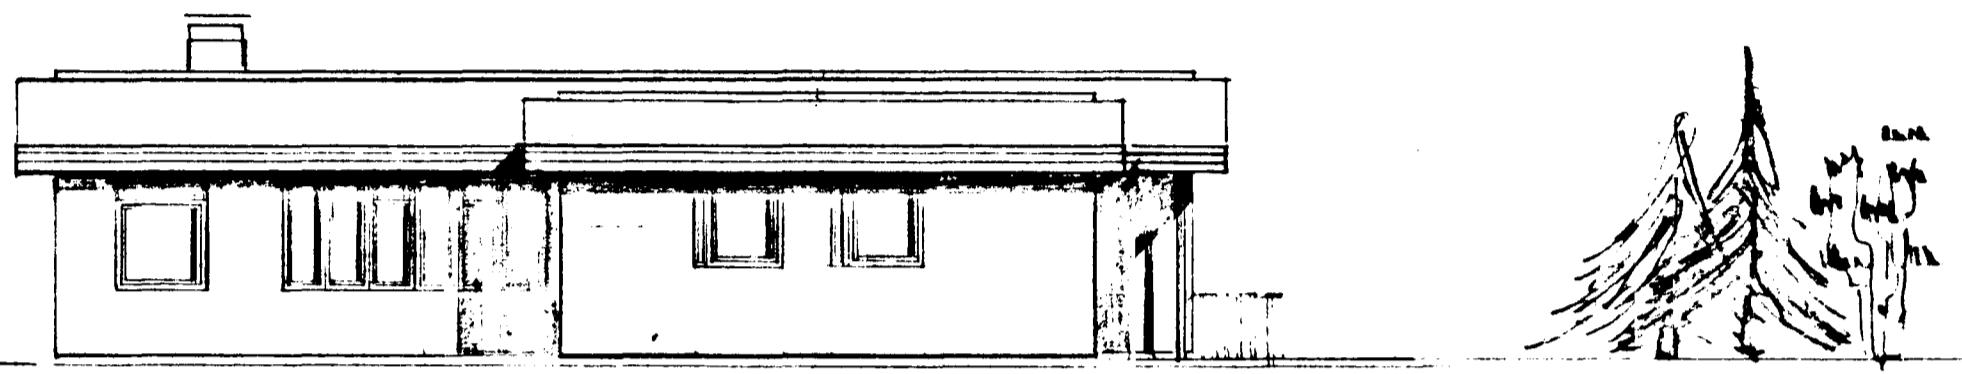


NORÐUR

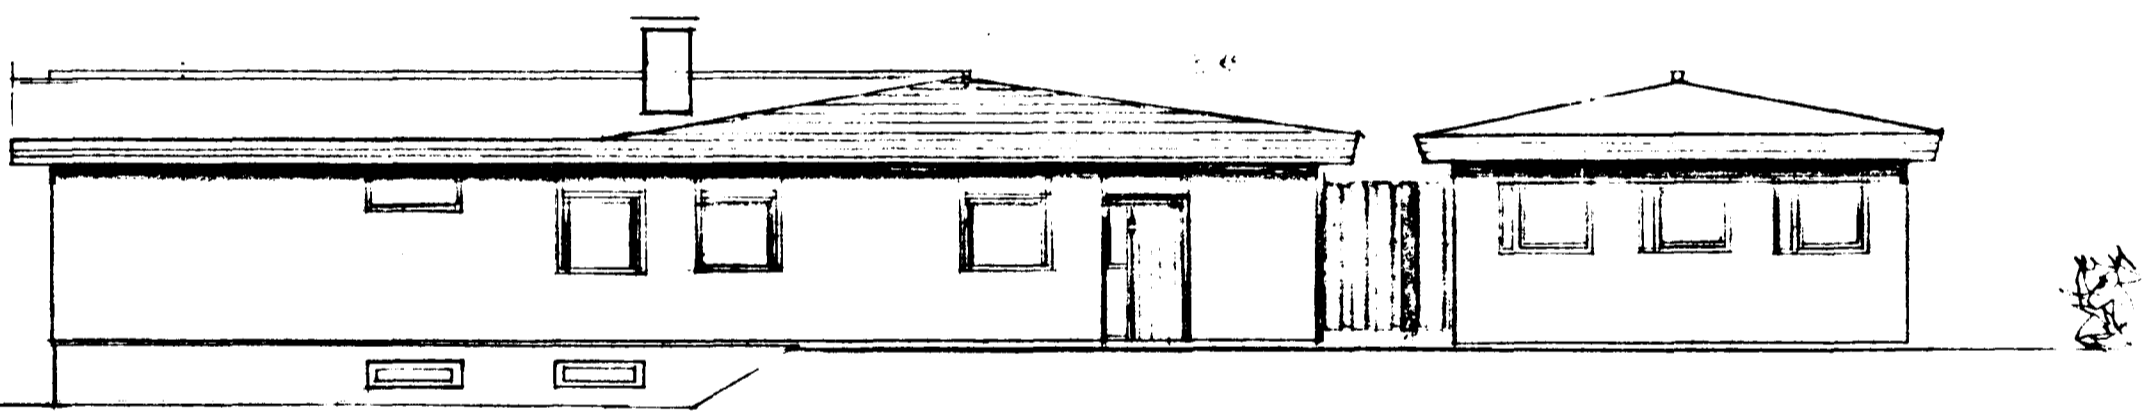

AUSTUR

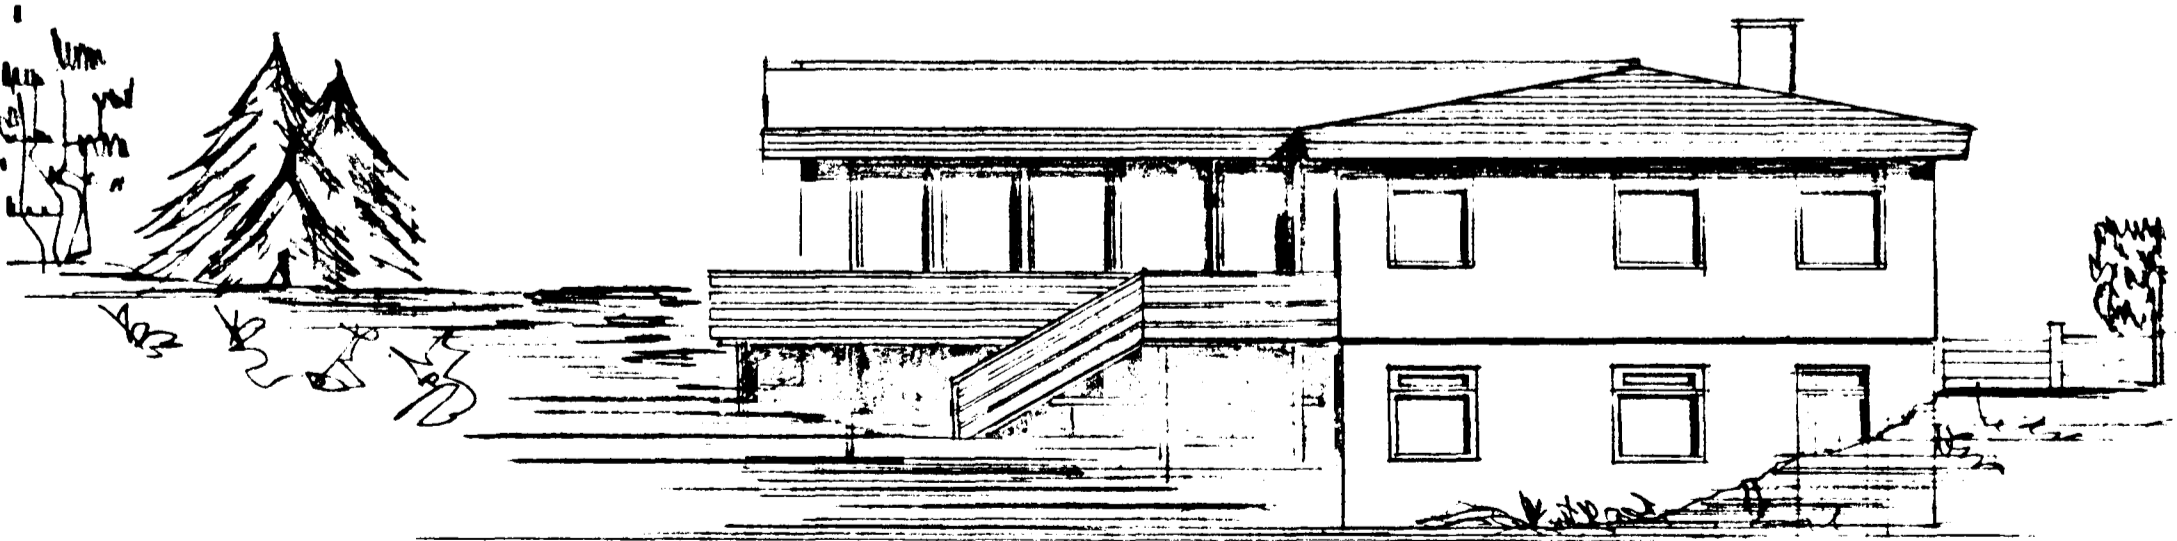

SUÐUR

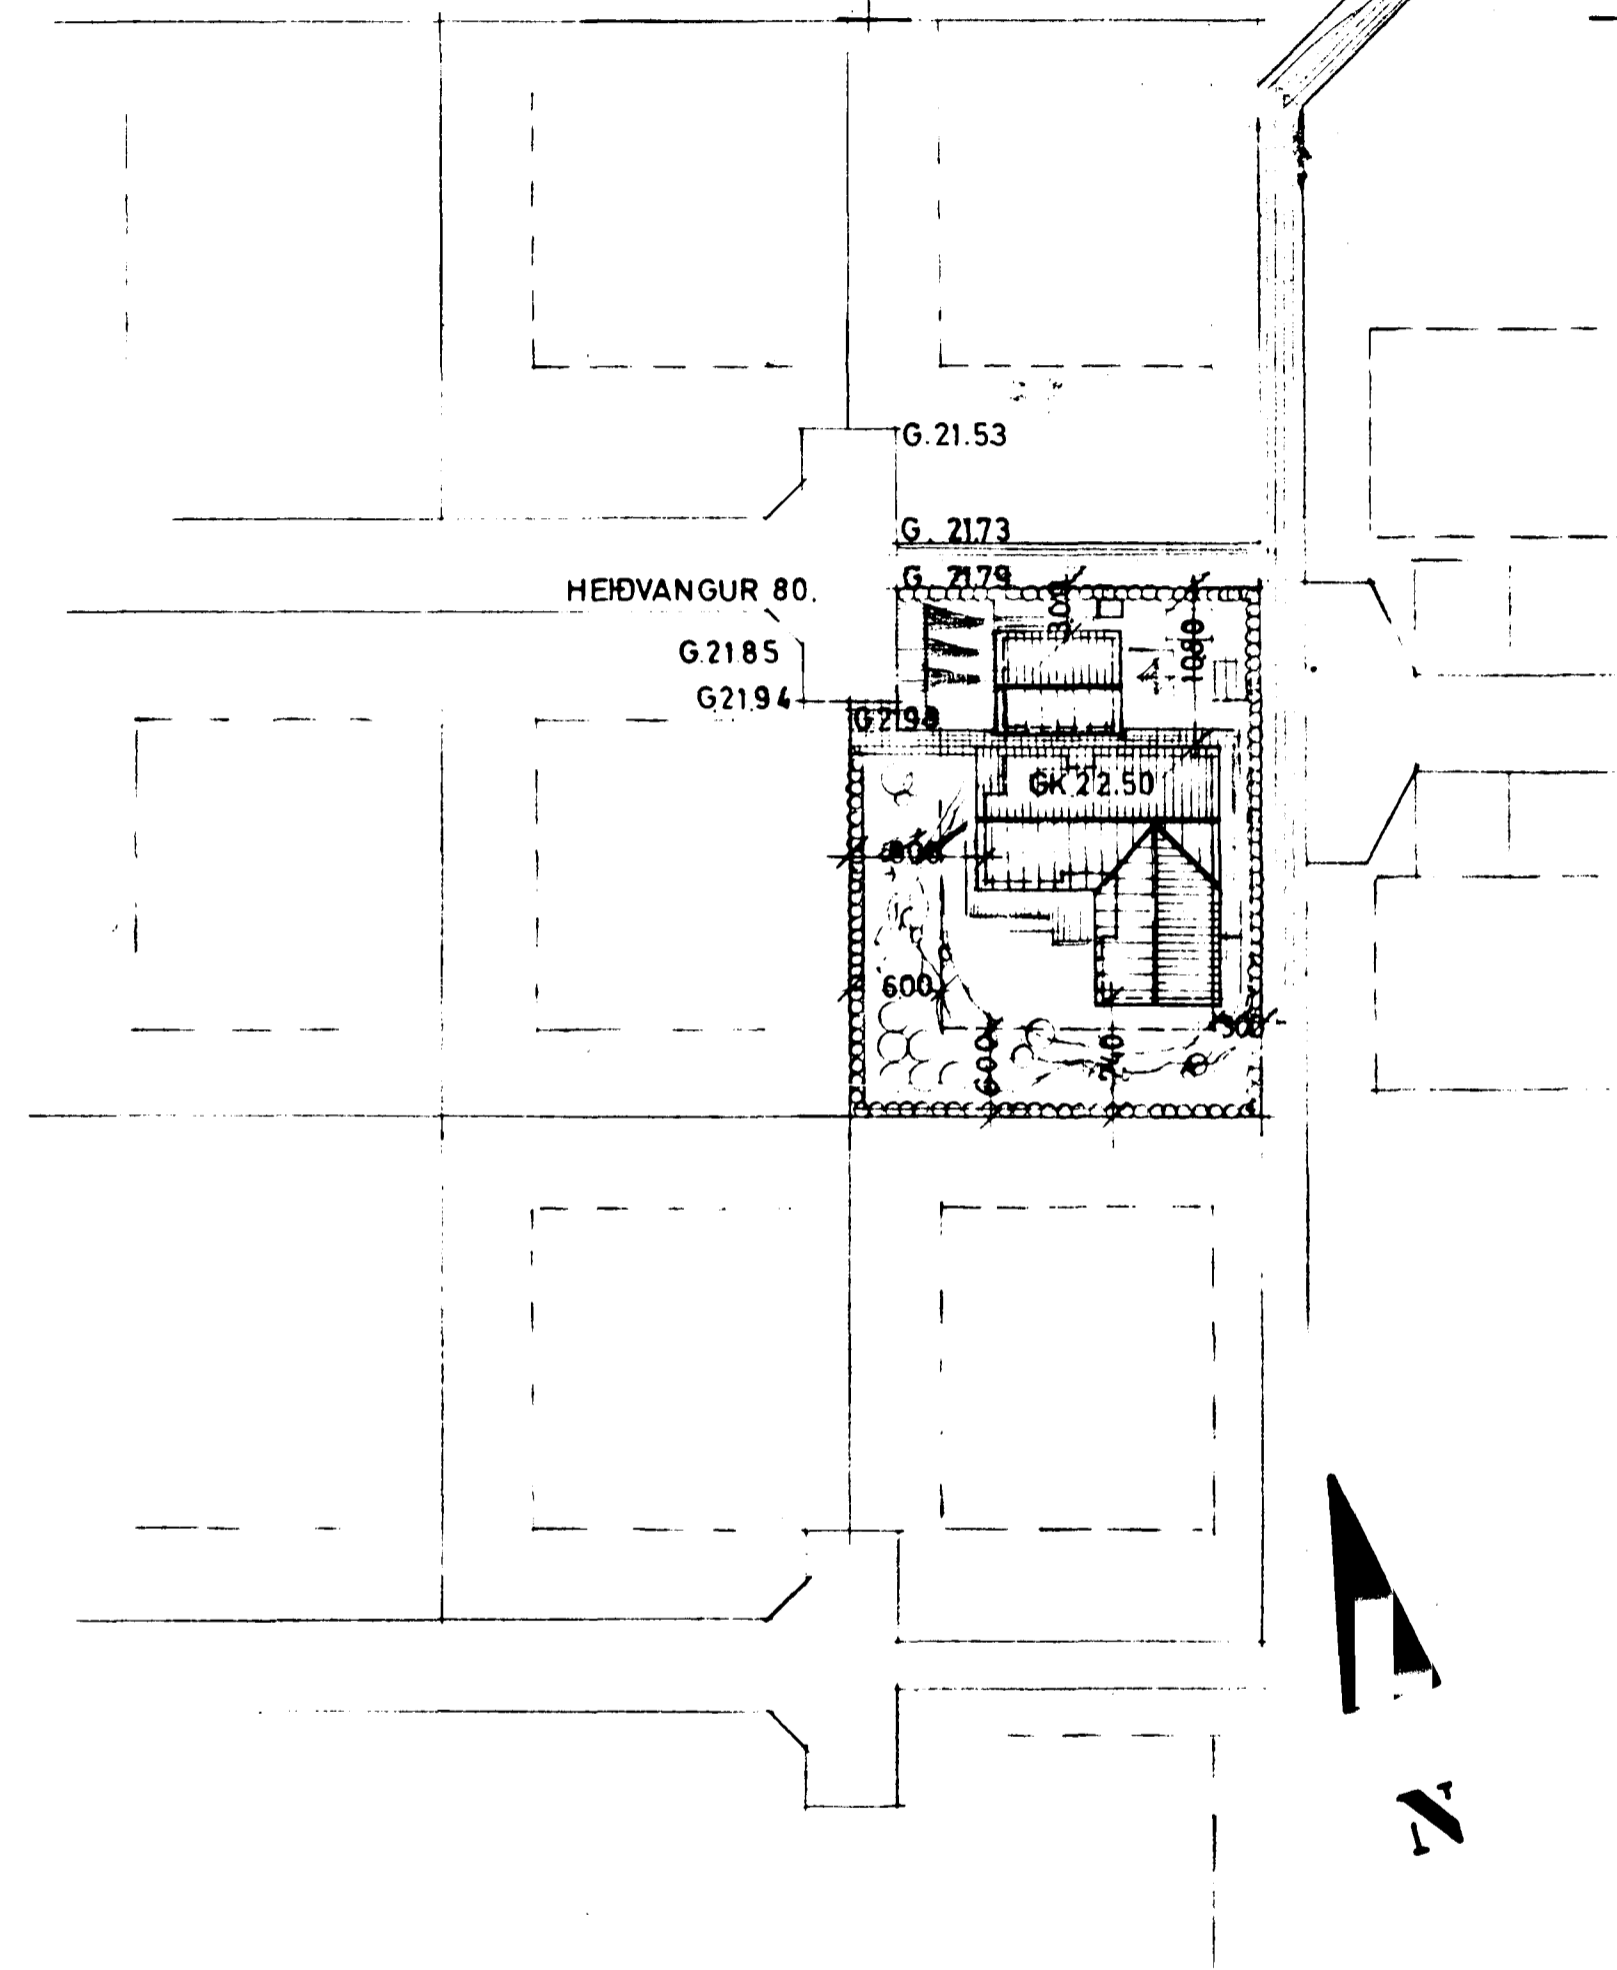

HEIÐVANGUR 80, HAFNARFIRÐI.  
EIG.: BJARNI NIKULASSON  
ÚTLITSMYNDIR M. 1:100  
AFSTÖÐUMYND M. 1:500

ÓLI ÞÓRÐARSSON ARKITEKT FAI.  
LÓVSA CHRSTIANSEN INNHUSARKITEKT  
KIRKJUVEG 15 HAFNARFIRÐI S. 5 29 58  
*sept 73 Óli Þórðarson*