



FRÆRENNSLI
 EFNI OG FRANGANGUR LAGNA
 SKAL VERA SAMKVÆMT
 BYGGINGASAMÞYKKT HAFNARFJARÐAR
 OG REGLUGERÐ UM HOLRÆSI
 REYKJAVÍK

- SKÝRINGAR
- VS VATNSSALERNI
 - HL HANDLAUG
 - S STEYPIBÆÐ
 - B BÆÐ
 - SV SKOLVASKUR
 - ÞV ÞVOTTAVÆL
 - EV ELDHÚSVASKUR
 - UPP ÞVOTTAVÆL
 - GN GÖLFNIDURFALL
 - Þ ÞAKNIDURFALL
 - ST STEYPUÐÖR
 - J STEYPUJARNSRÖR
 - BR BRUNNUR

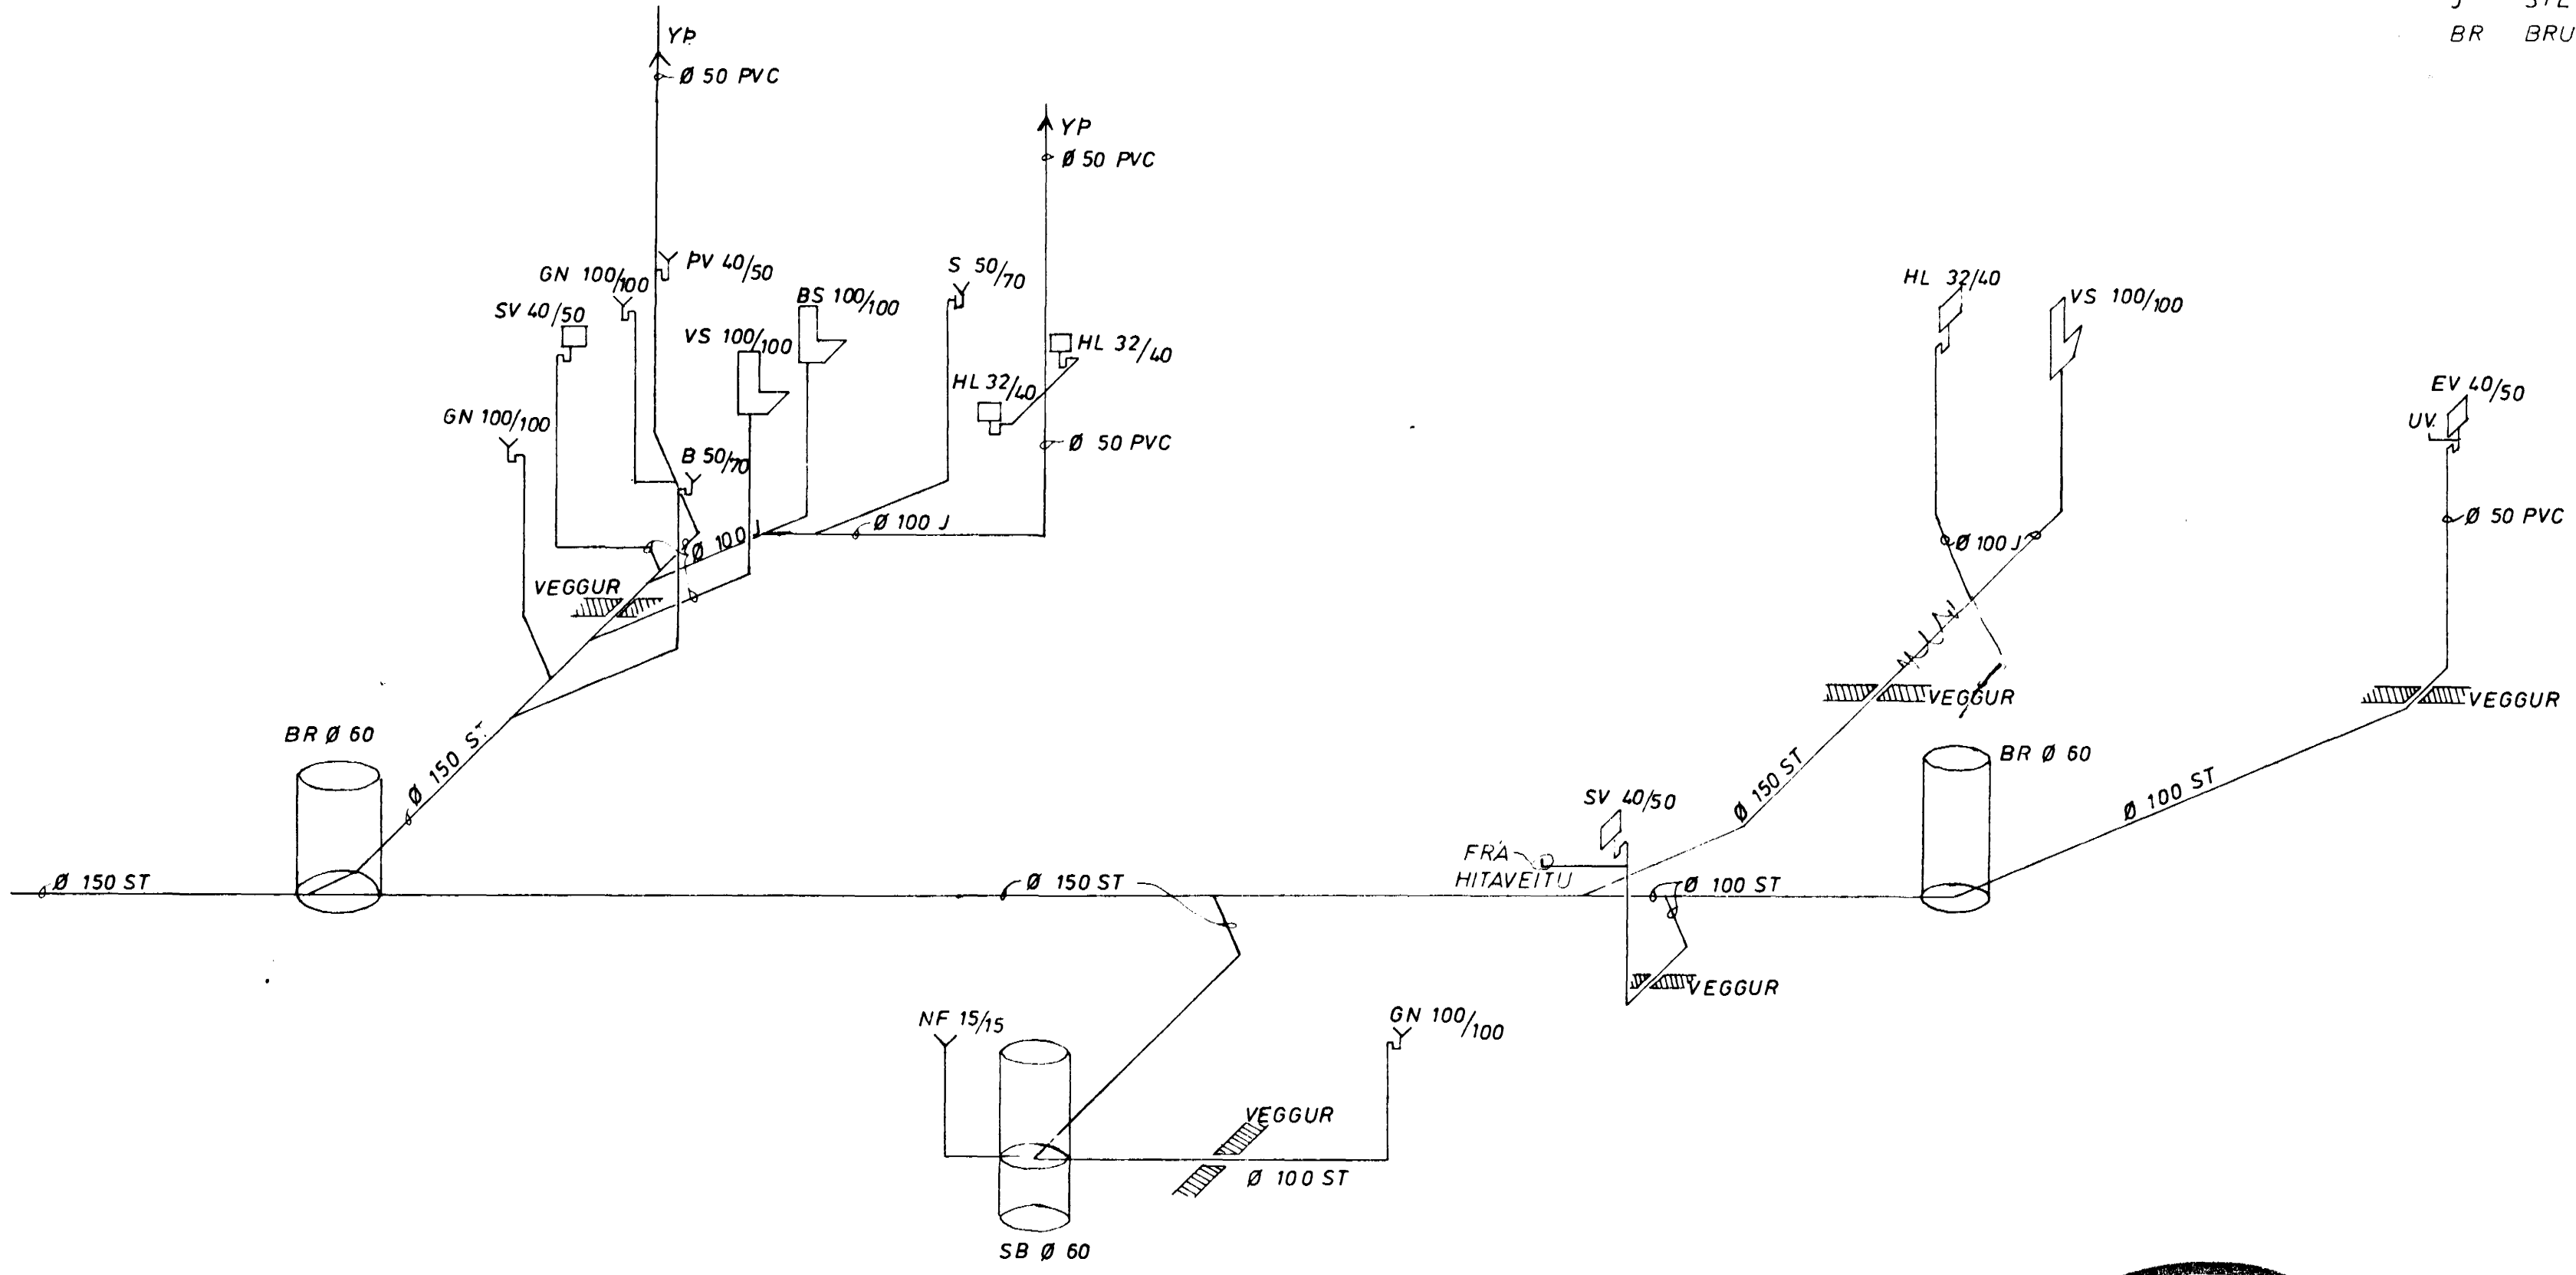

KERFI ~50

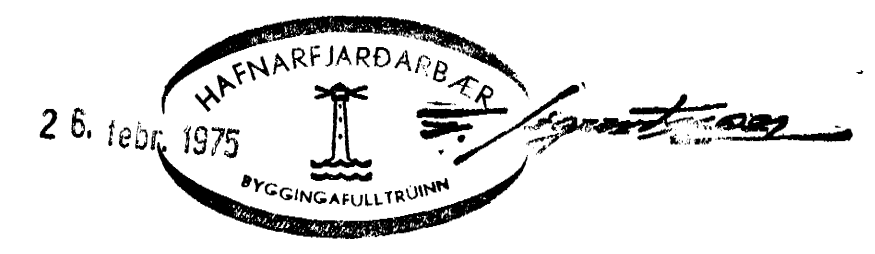

HEIÐVANGUR 8	MÆLIKVARÐI ~ 1:50	VERK 7431	TEIKN NR 6
FRÆRENNSLISLÖGN KERFI	Hannað <i>H.S.</i> Teiknað <i>H.S.</i>	Yfirlit Samb. <i>H.S.</i>	DAGS JAN. '75
JÓHANN GUNNAR BERGÞÓRSSON VERKFR MVFI STRANDGÖTU 11 — HAFNARFIRÐI — SÍMI 53315	BREYTT		