

SKÝRINGAR:

REIKNAD ER MEÐ RUNTAL OFNUM SJÁ OFNASKRA
STILLIHNÉ OG LOFTSKRÚFA A ÖLLUM OFNUM
DANFOSS RAVL LOKAR A ÖLLUM OFNUM NEMA
NR. 2, 9, 10, 13 OG 14.

ÞAR SEU DANFOSS FJVR PÍPUR VENJULEGAR SVARTAR
SKAL MÁLA MEÐ ASFALTMÁLNINGU OG EINANGRA
MEÐ MINNST 20 mm GLERULLARHÖLKUM OG
VEFJA MEÐ PLASTDÚK.

VEGGJAEINANGRUN A.M.K. 2 1/2" PLAST.


ÞAKEINANGRUN A.M.K. 4"

TVÖFALT GLER I GLUGGUM.

PÍPUR LIGGI I EINANGRUN ÚTVEGGJA EDA
I GÖLFRAUFUM.

———— TAKNAR RAS (HEITAR PÍPUR)

----- BAKRAS (KALDAR PÍPUR)

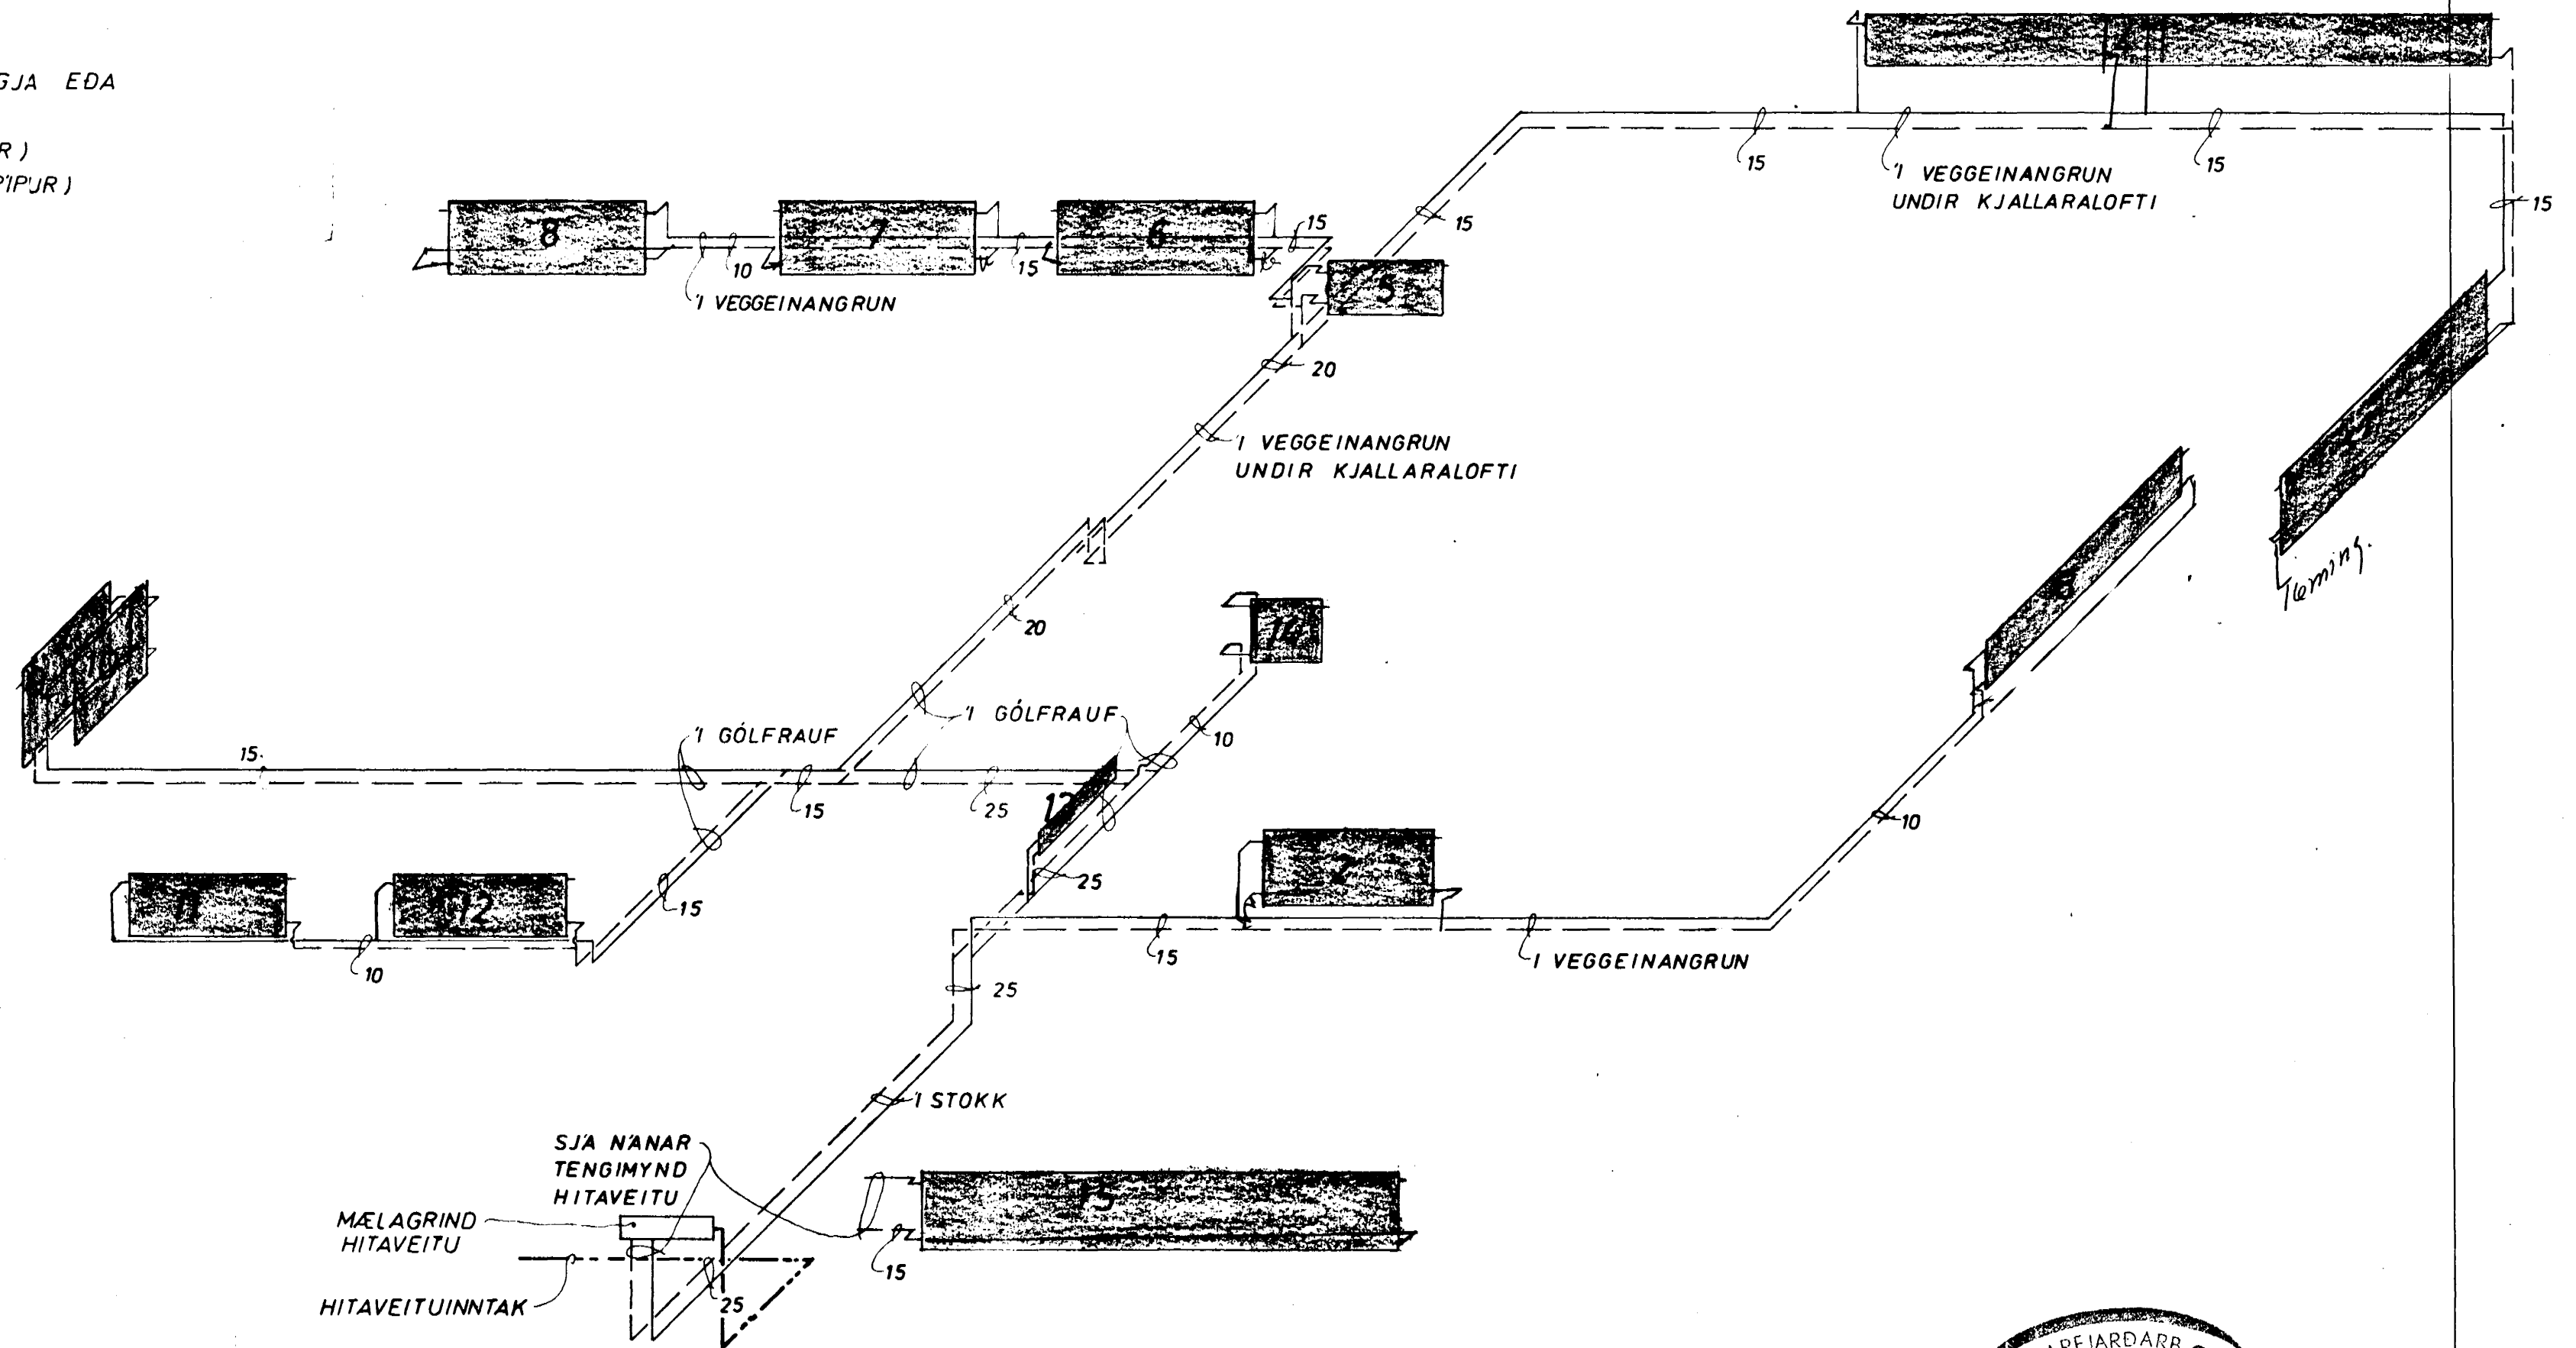

KERFI ~1:50

23. okt. 1975
HAFNARFJARDARBER
BYGGINGAFULLTRUINN
Jóhann Gunnar Bergþórsson

HEIÐVANGUR 8	MÆLIKVARDI ~1:50	VERK 7431	TEIKN NR 3.2
HITALÖGN - KERFI	Hannað: ✓ Teiknað: ✓/i.e.l.	Yfirfarið: Samb: JGB	DAGS DES. 74
JÓHANN GUNNAR BERGÞÓRSSON VERKFR MVFI STRANDGÖTU 11 — HAFNARFIRÐI — SÍMI 53315	BREYTT		