

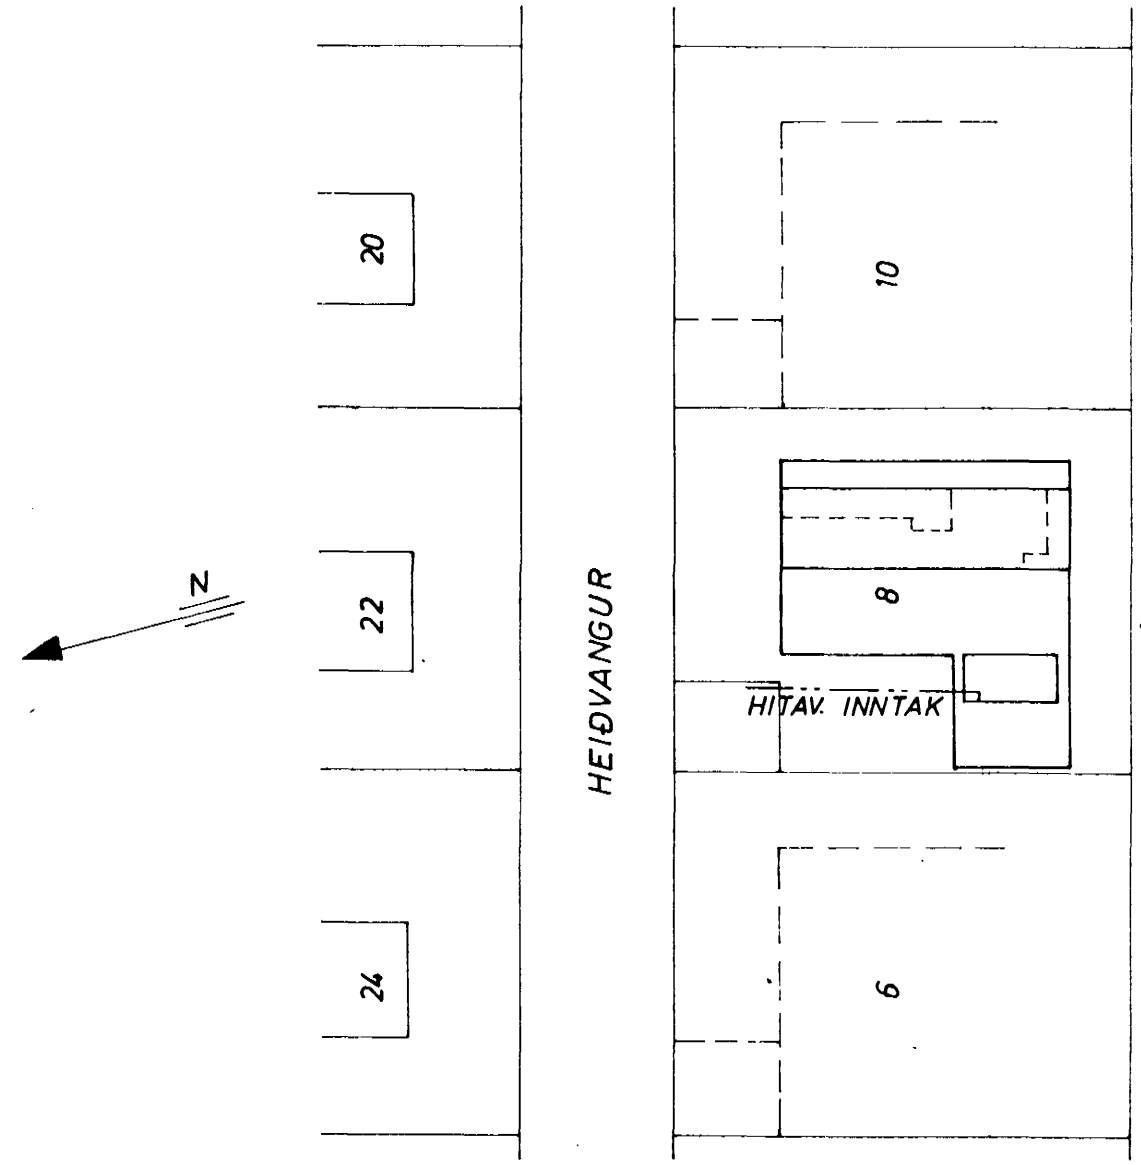
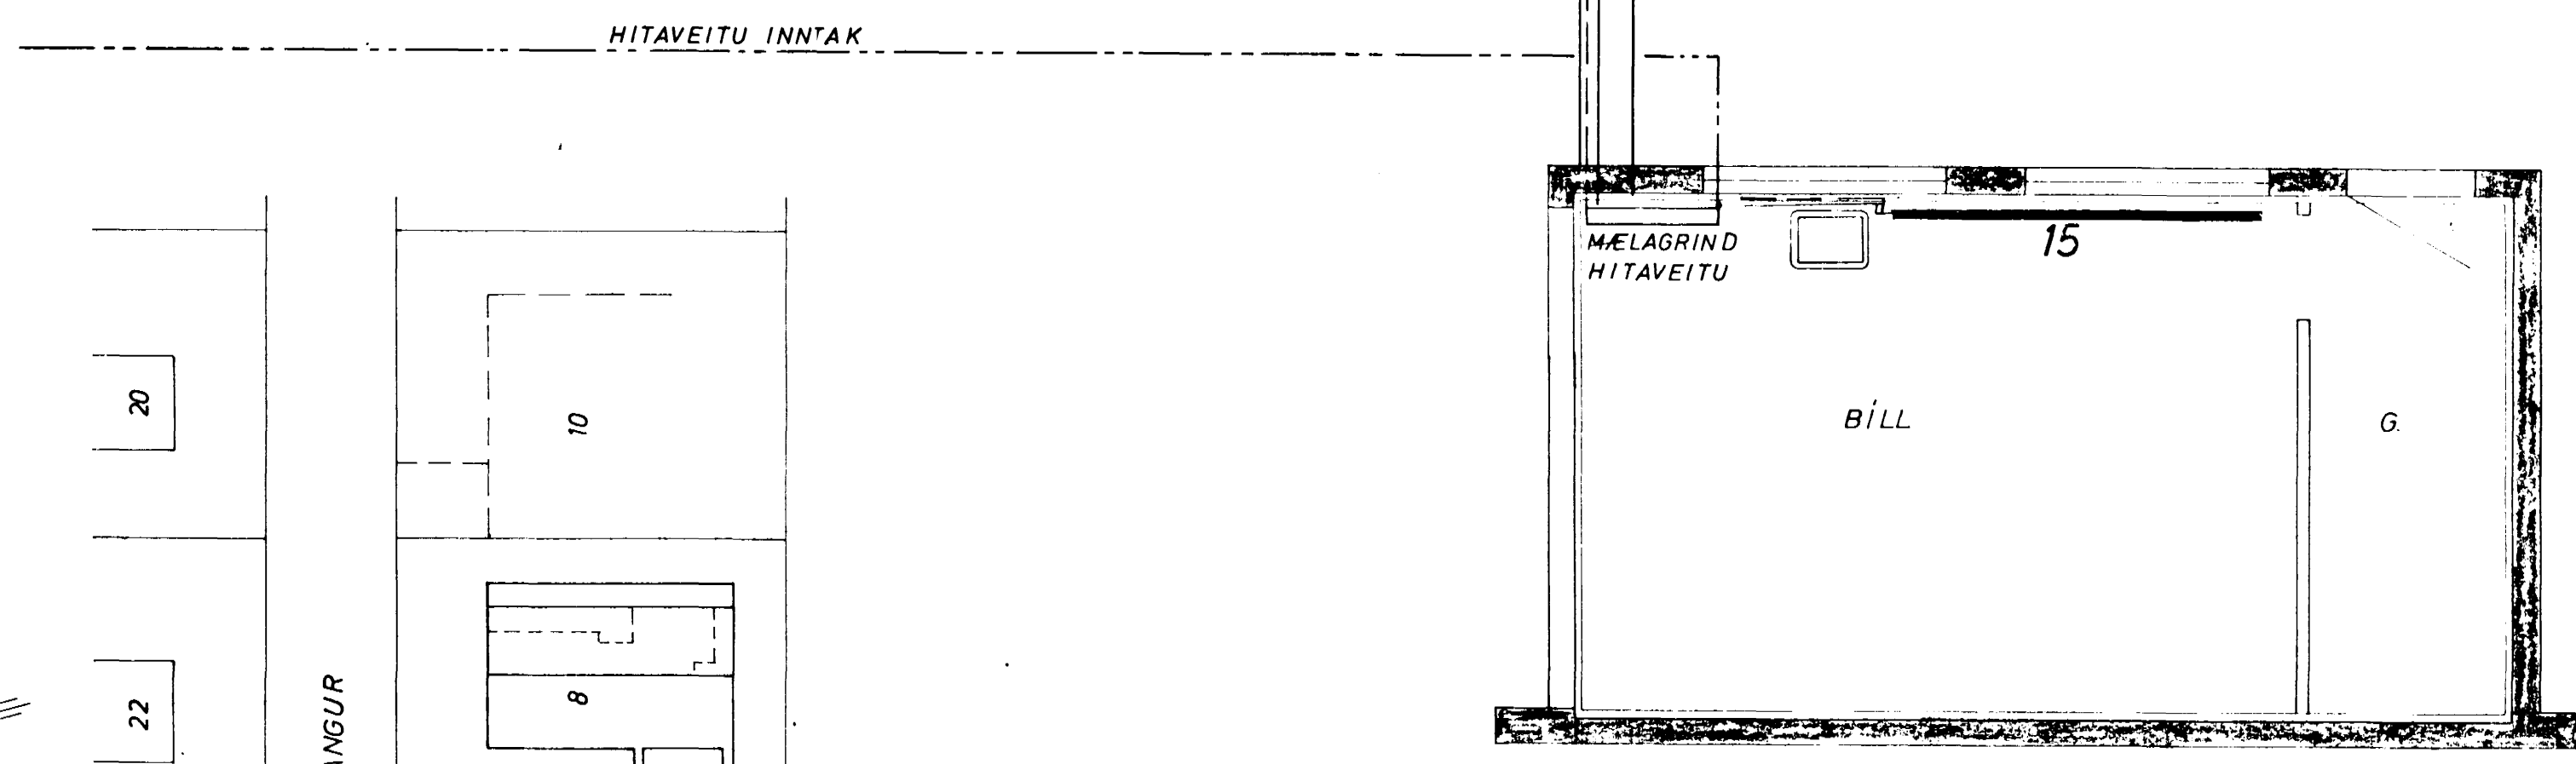


GRUNNMYND 1:50

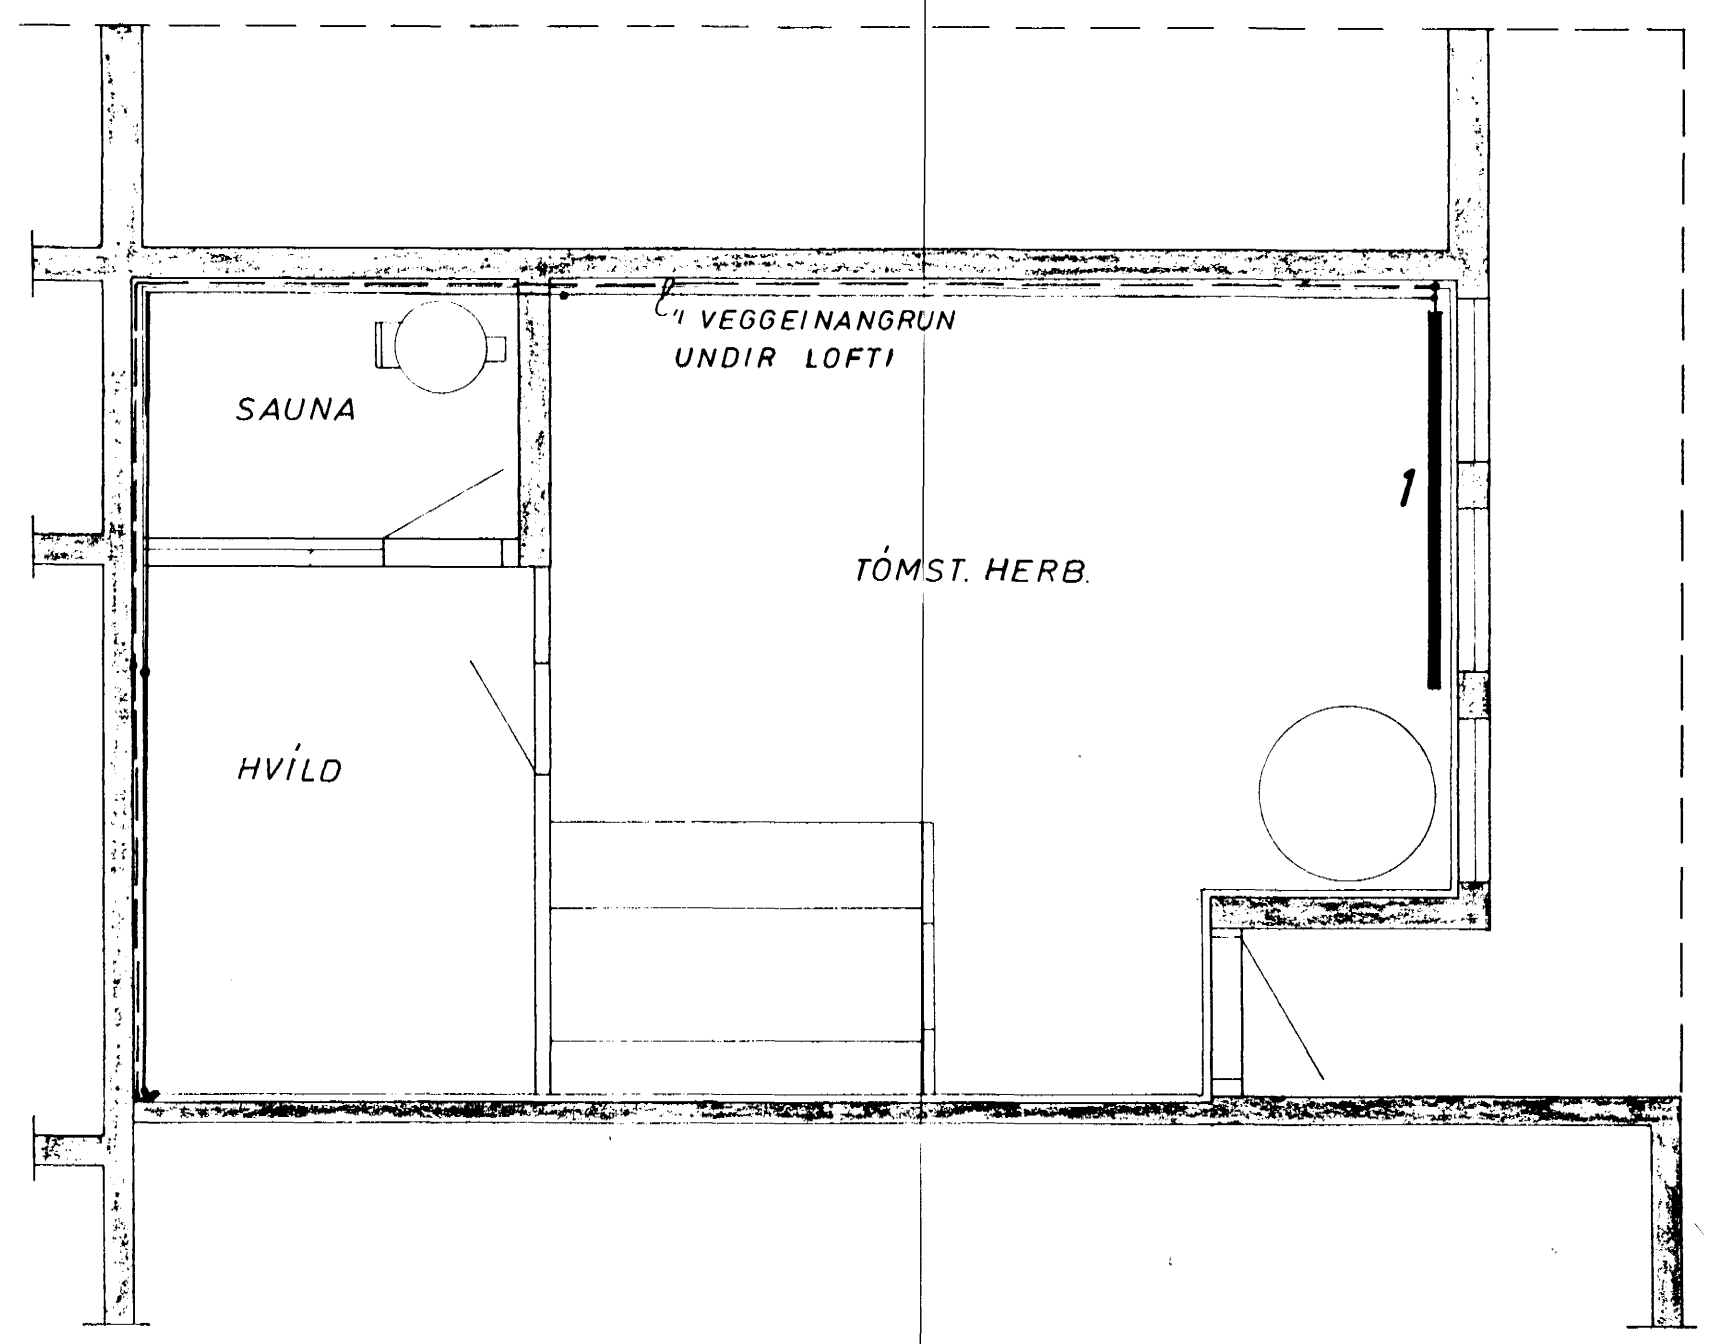

AFSTAÐA 1:500

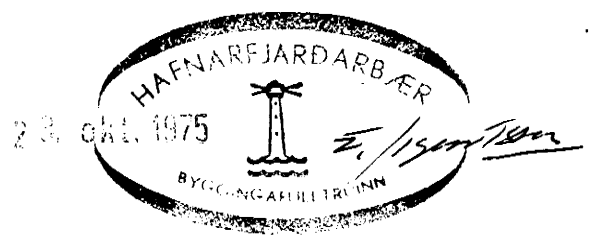

HEIÐVANGUR 8 HAFNARF.		MÆLIKVARÐI 1:50 1:500	VERK 7431	TEIKN NR 3.1
HITALÖGN, GRUNNMYND, AFSTAÐA		Hannað: <i>[Signature]</i> Teiknað: <i>[Signature]</i>	Yfirfarið: Samb: <i>[Signature]</i>	DAGS OKT. '74
JÓHANN GUNNAR BERGÞÓRSSON VERKFR MVFI STRANDGÖTU 11 — HAFNARFIRÐI — SÍMI 53315			BREYTT	