

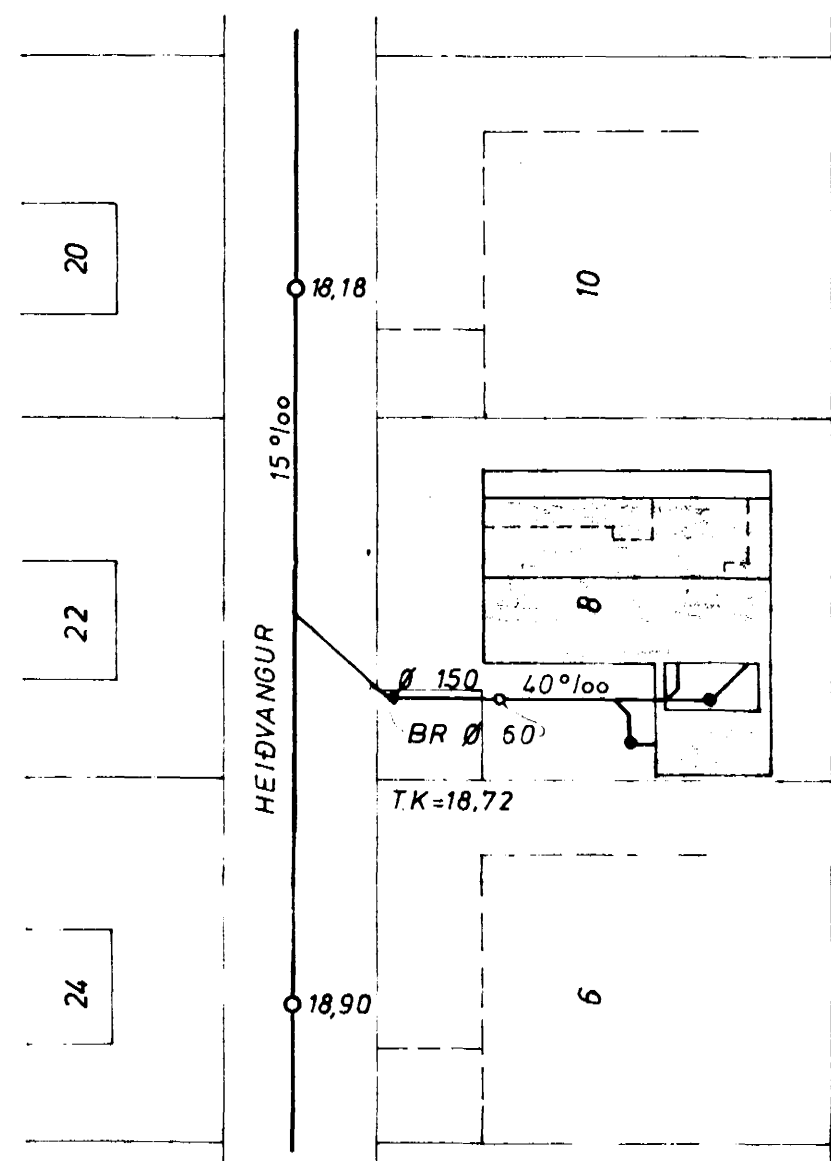


GRUNNMYND 1:50

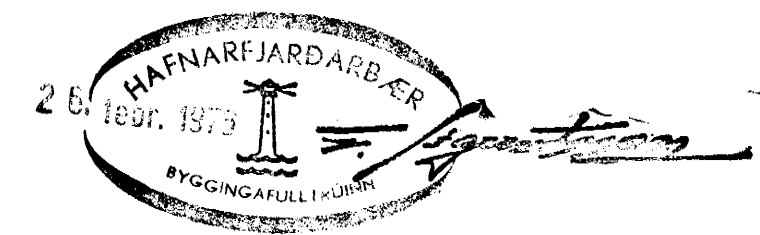

AFSTAÐA 1:500

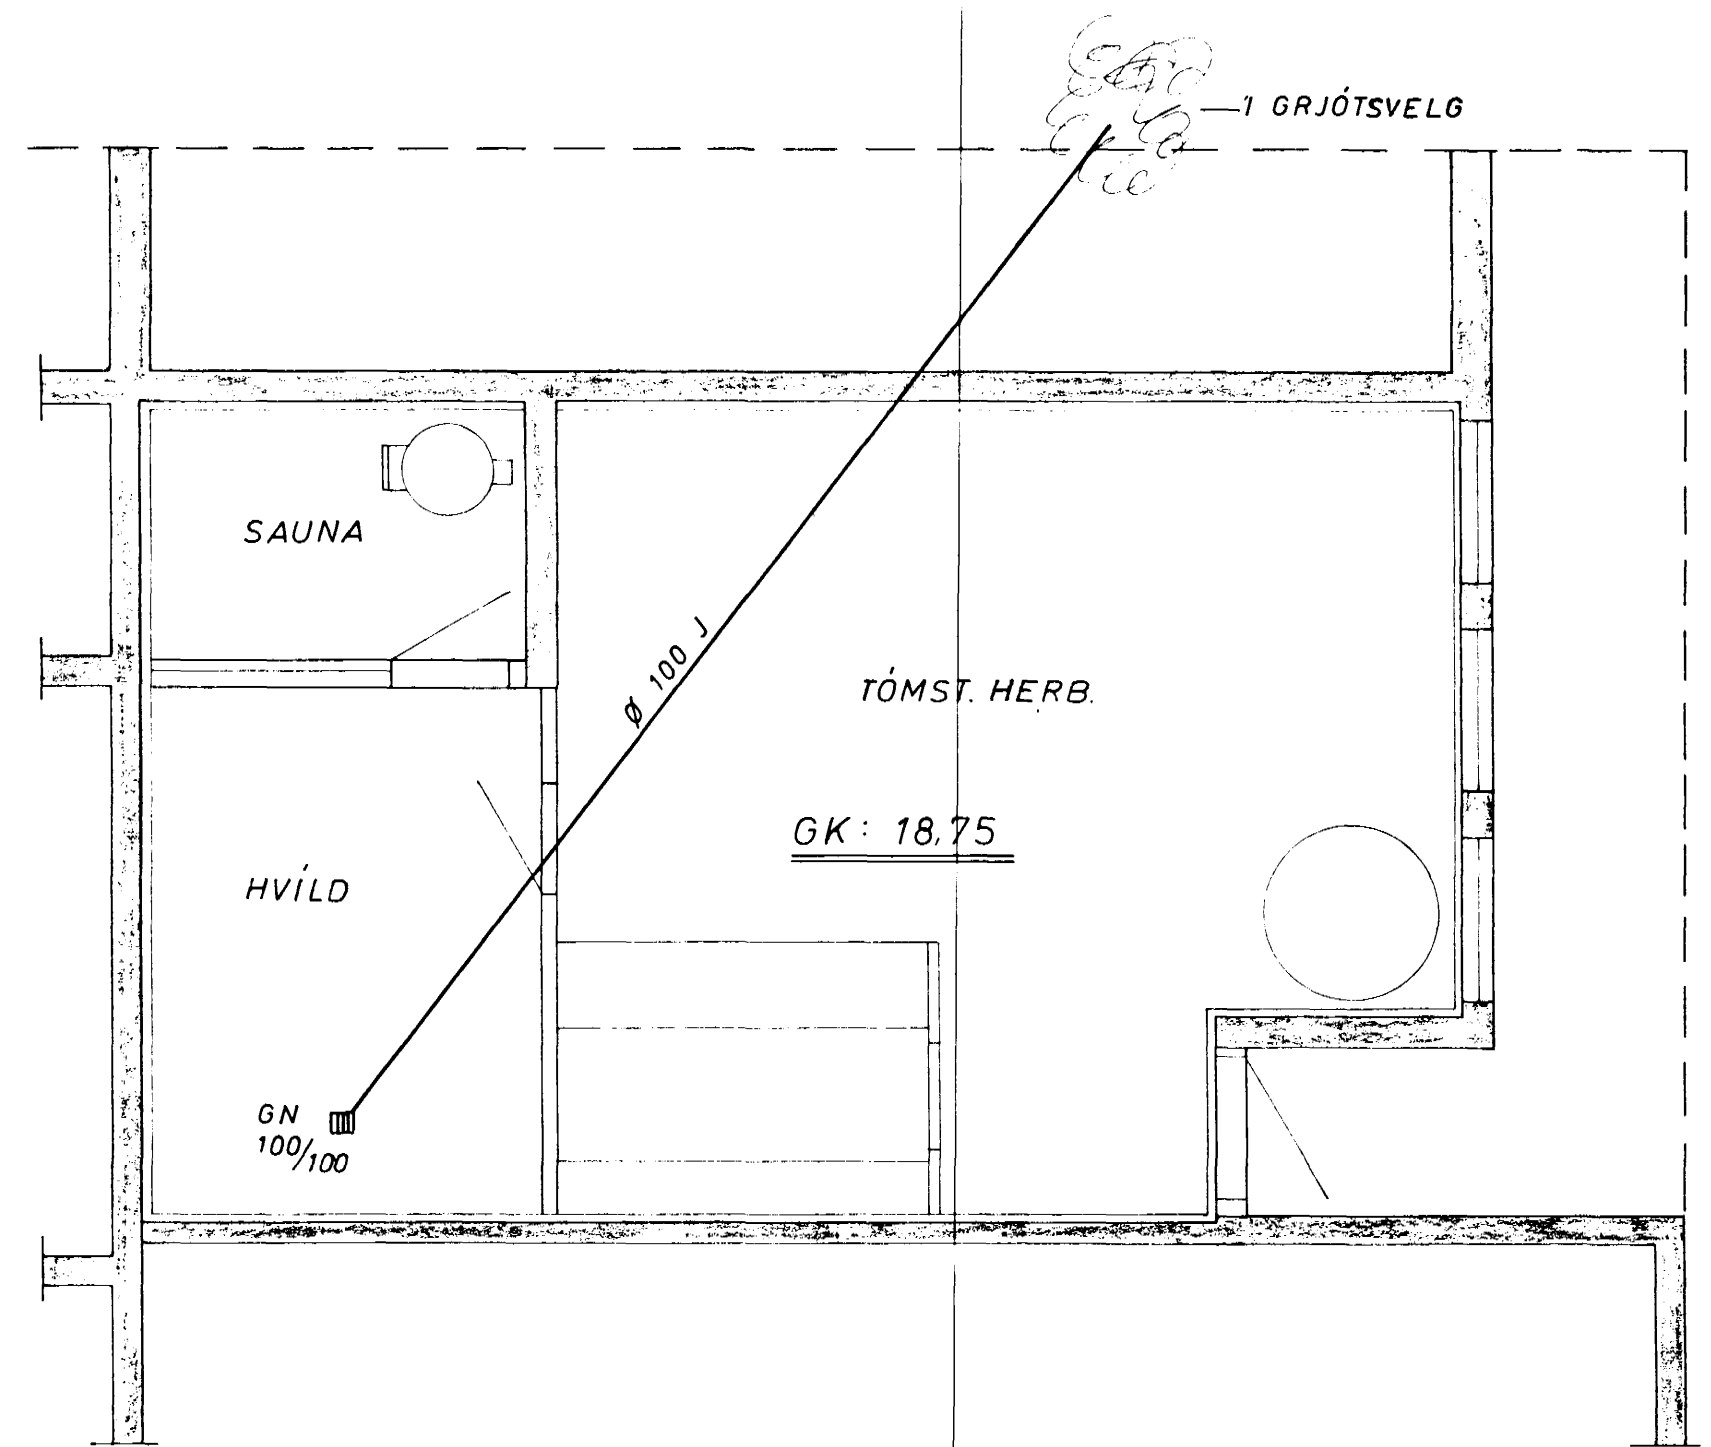

HEIÐVANGUR 8 HAFNARF.	MÆLIKVARDI 1:50 1:500	VERK 7431	TEIKN NR 5
FRÆRENNSLISLÖGN, GRUNNMYND	Hannað H.S. Teiknað JZ	Vírfarið Samb. JZ	DAGS OKT. '74
JÓHANN GUNNAR BERGPÓRSSON VERKFR MVFI	BREYTT		
STRANDGÖTU 11 - HAFNARFIRDI - Sími 53315			