

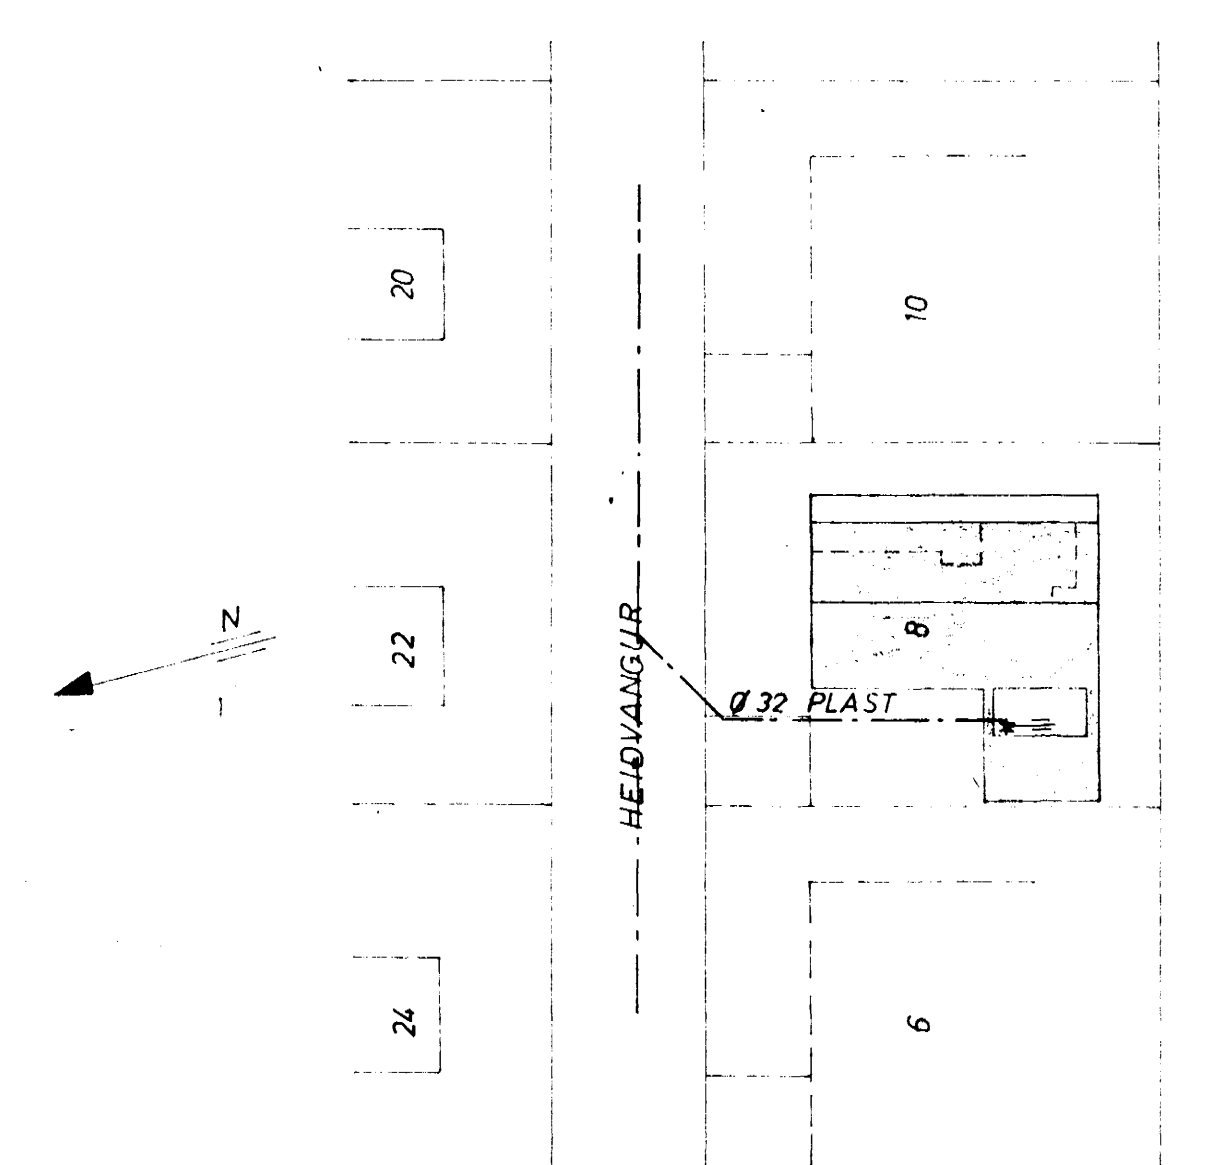
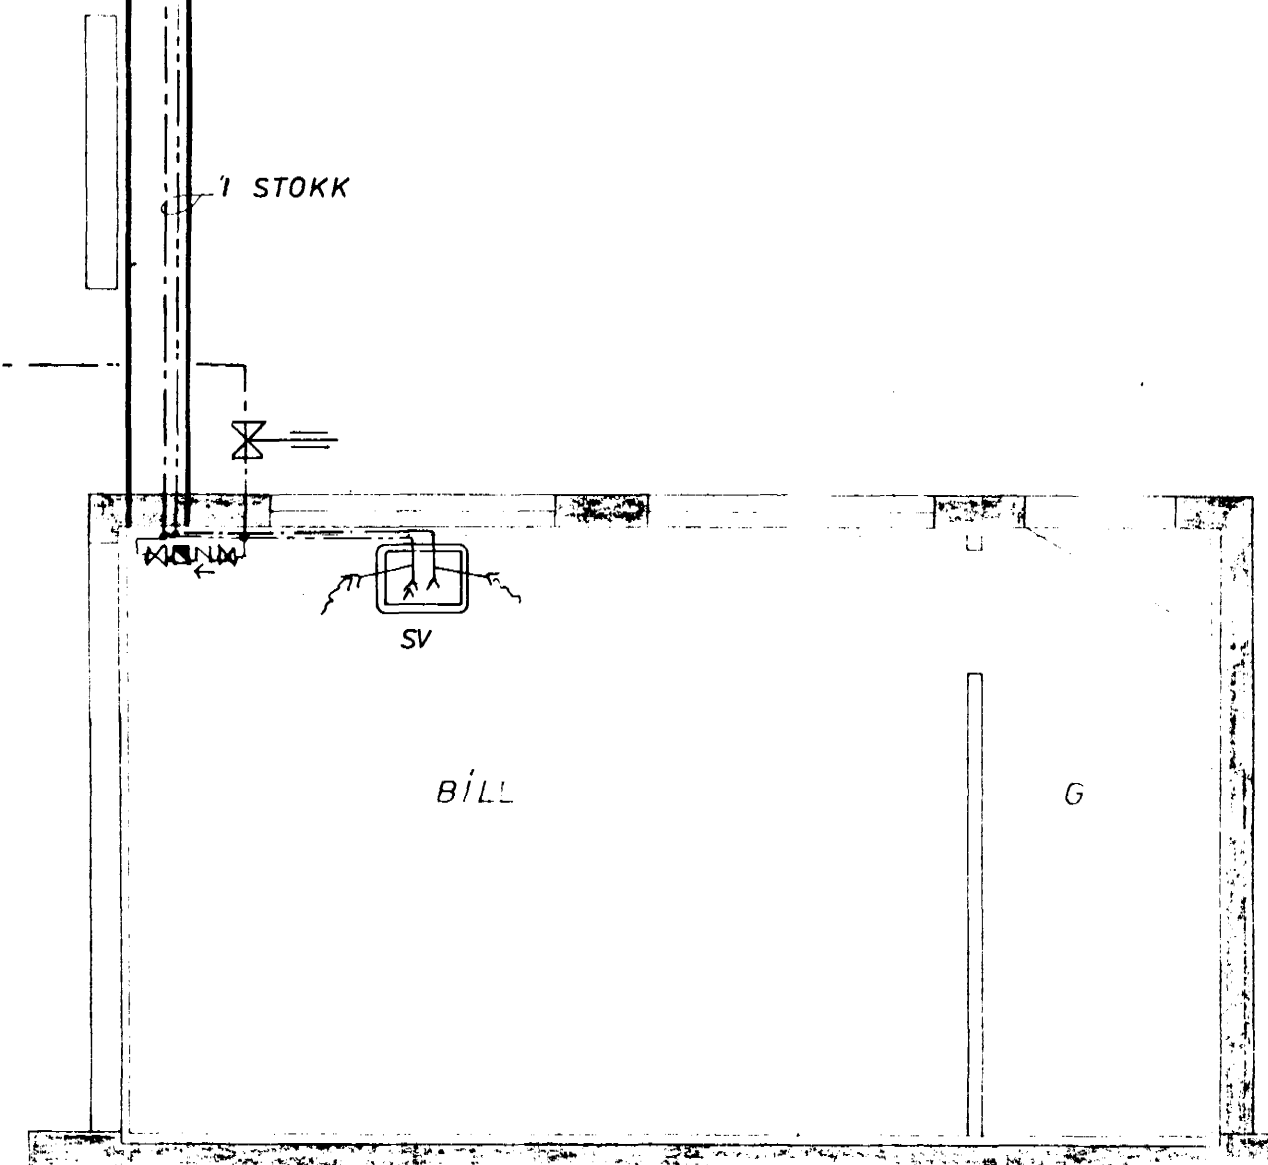


GRUNNMYND 1:50

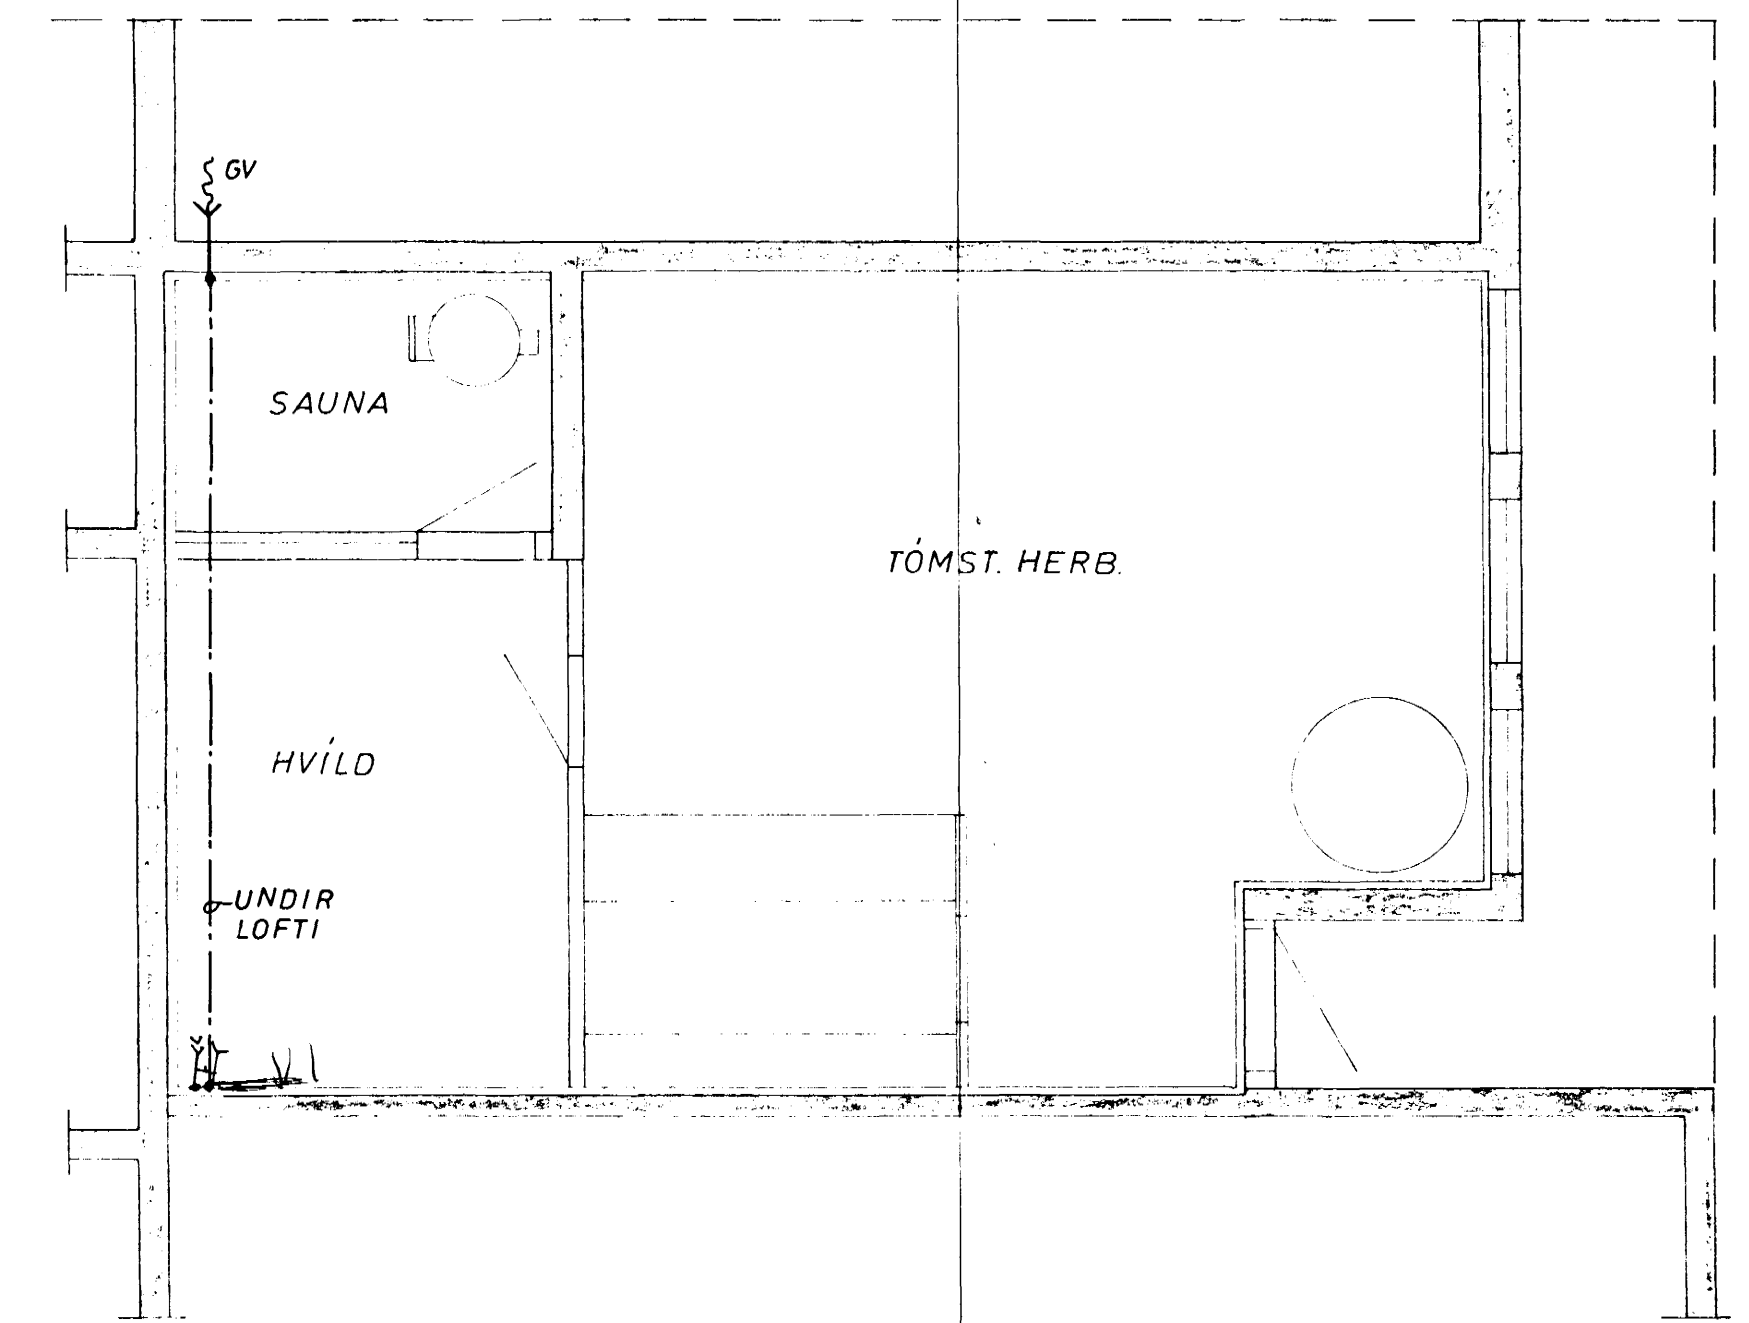

AFSTAÐA 1:500

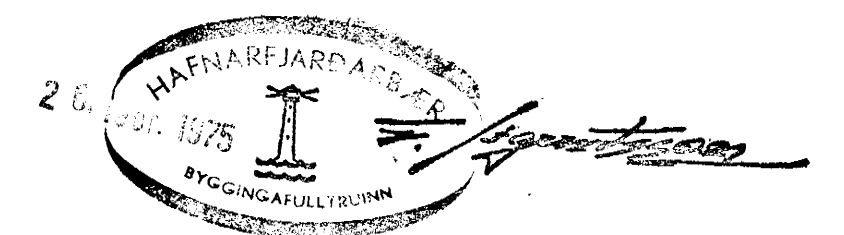

HEIÐVANGUR 8 HAFNARF.	MÆLIKVARÐI 1:50 1:500	VERK 7431	TEIKN NR 7
VATNSLÖGN, GRUNNM. AFSTAÐA	Hannað AS Teiknað JKL	Yfirfarið Samb. PAB	DAGS OKT. '74
JÓHANN GUNNAR BERGÞÓRSSON VERKER MVFI	BREYTT		
STRANDGÖTU 11 HAFNARFIRDI SÍMI 12315			