Samþykkt á fundi bygginganefndar þ. 13/11 1974
BYGG AFULLTRÚINN
Í HAFNARFIRÐI
F. Sigurðsson

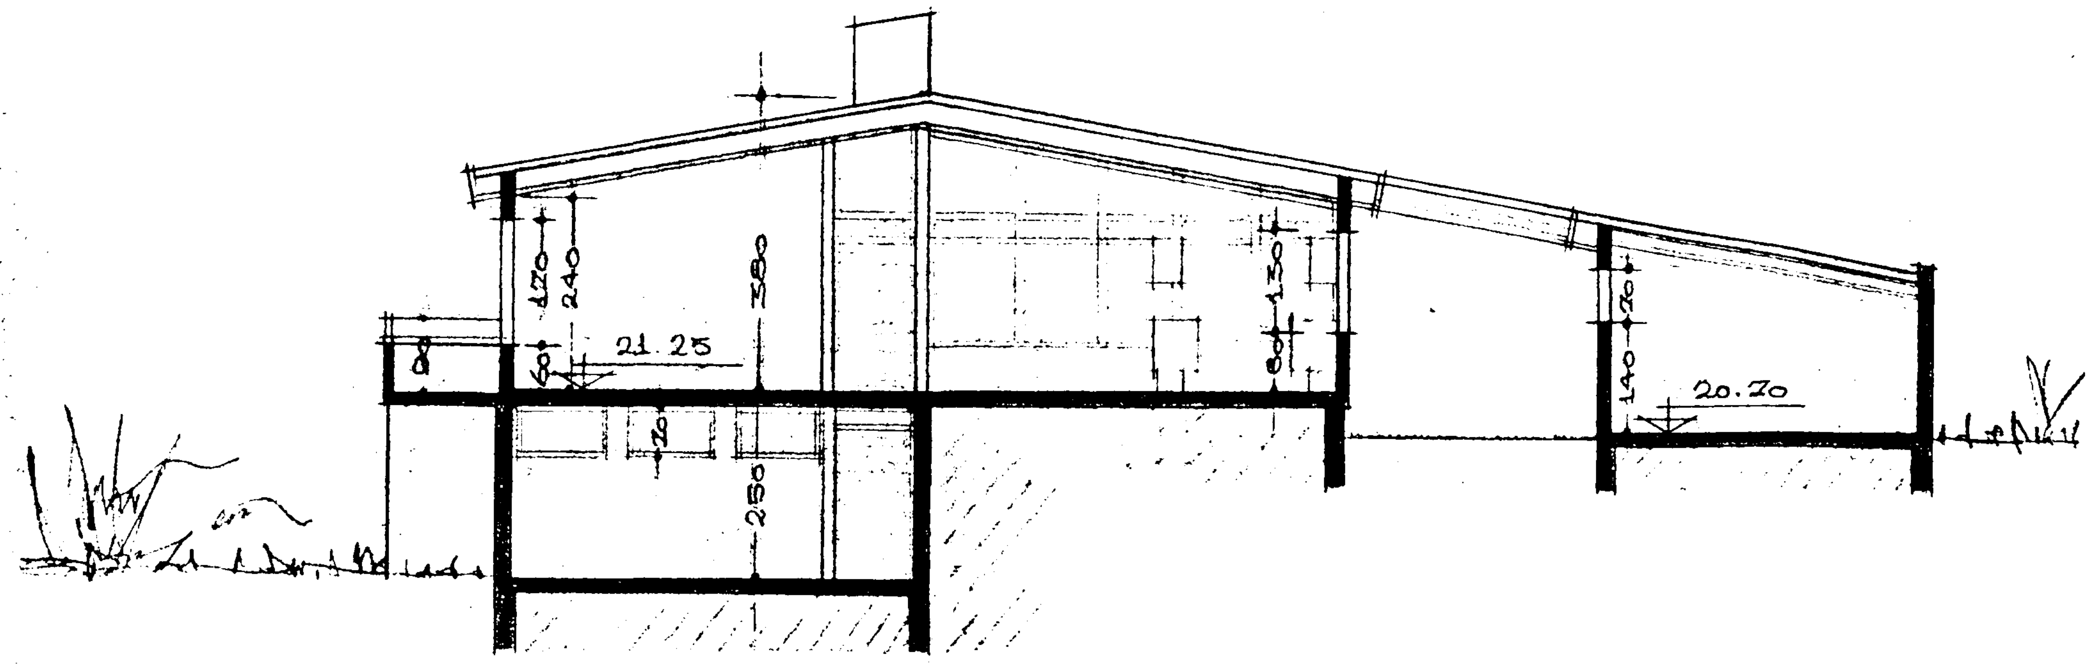

SKURÐUR A – A

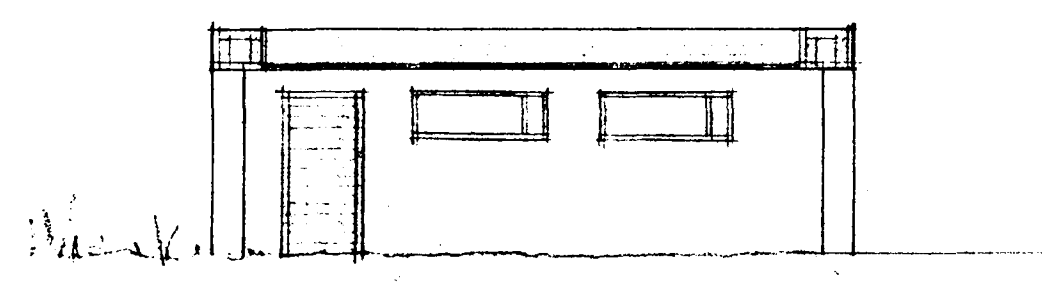

SUÐUR (BÍLSKÚR).

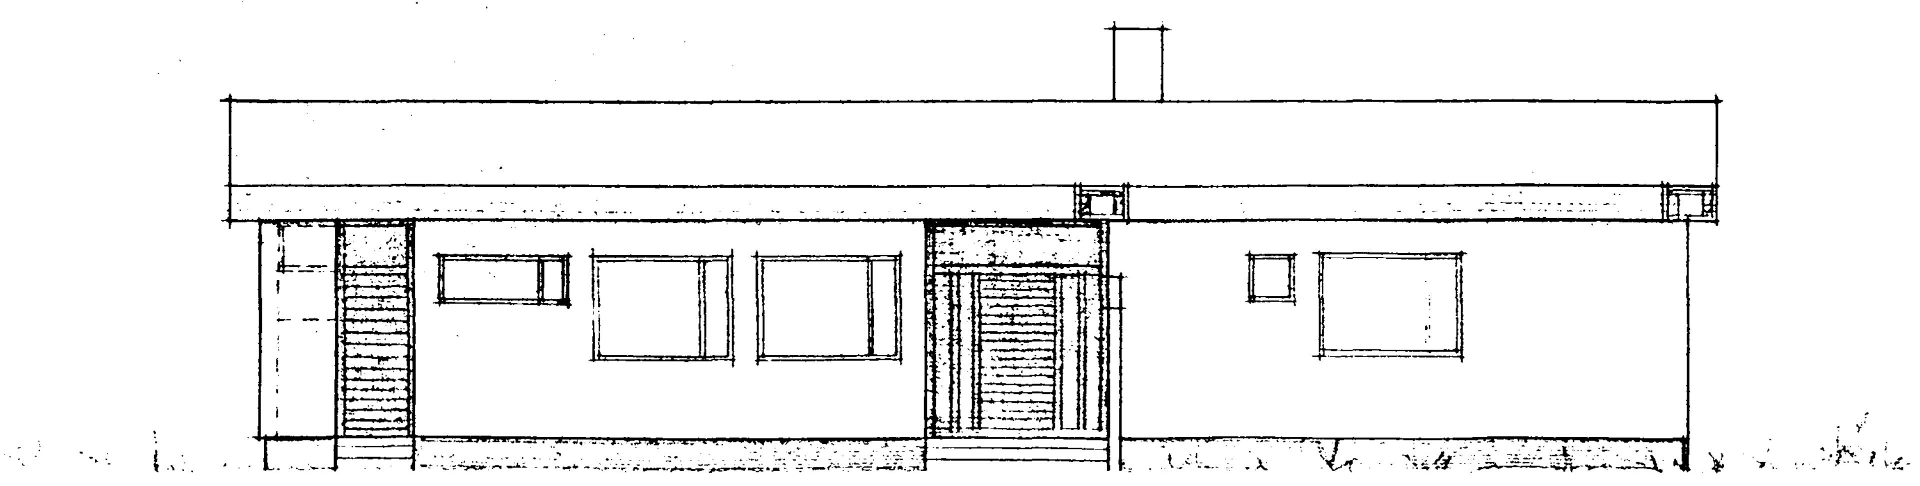

NORÐUR (ÁN BÍLSKÚRS).

HEIÐVANGUR NR. 8
SKURÐUR, ÚTLIT

TEIKN. NR.	VERK NR.	DAGS.	TEIKN.	KVARÐI	BLAÐ NR.
		20.-9.'74.	PG.G.K.S.	1:100	4

Jóhann G. Bergþórsson