



Samþykkt á fundi bygginga-
nefndar þ. 10. 11. 19 74
BYGGINGAFULLTRÚINN
Í HAFNARFIRÐI
F. Sigurðsson

Verð er ábyrgð höfundar og höfundar-
meðvirkja á myndun og innihaldi teikninga.
Stofnunin tekur ekki ábyrgð á eiginleikum
eða ábyrgð á eiginleikum höfundar og
meðvirkja.


Ganga skal frá öllum
eldstaði í samráði við
stjórnunarmanninn.

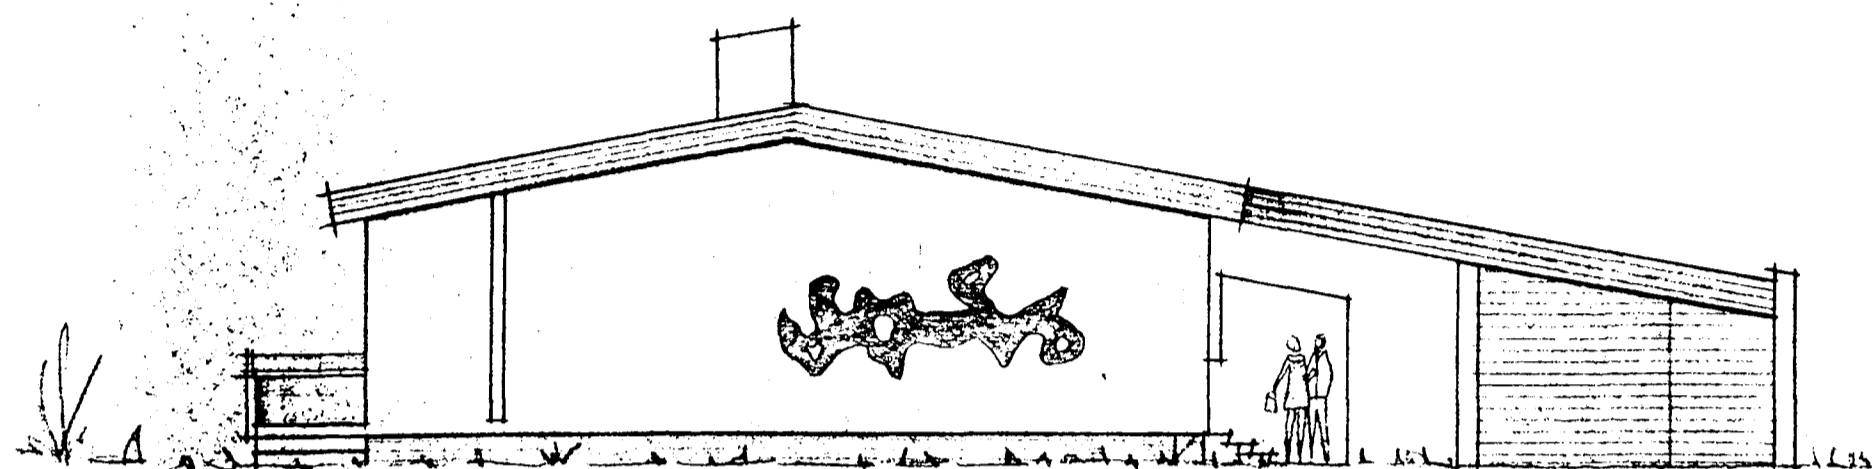


AUSTUR

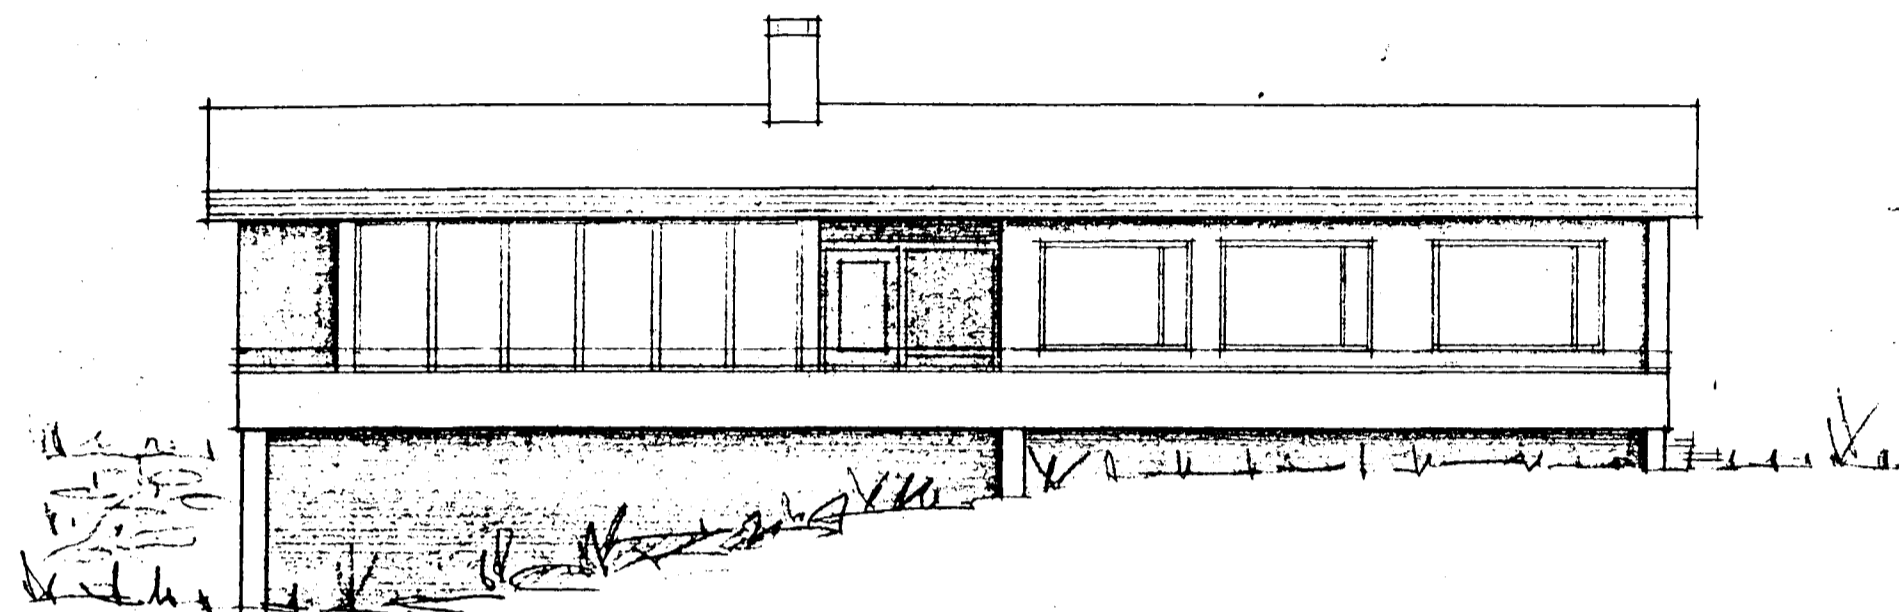

SUÐUR

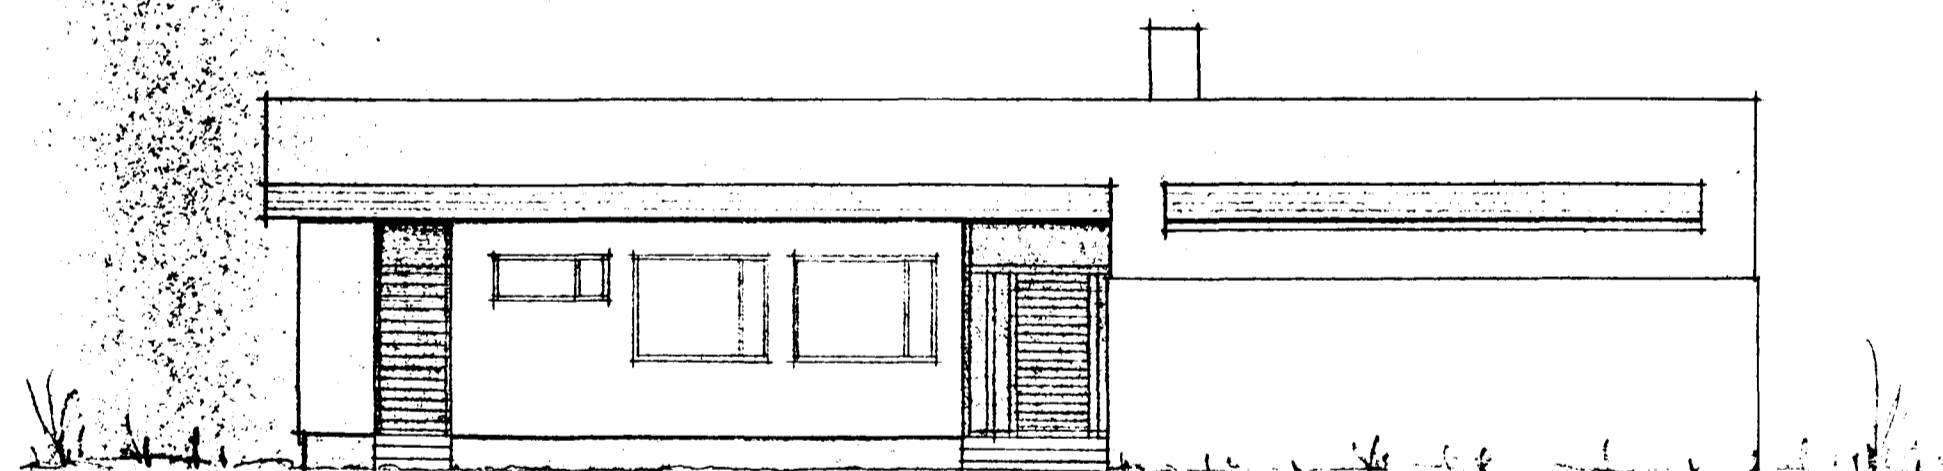

NORÐUR

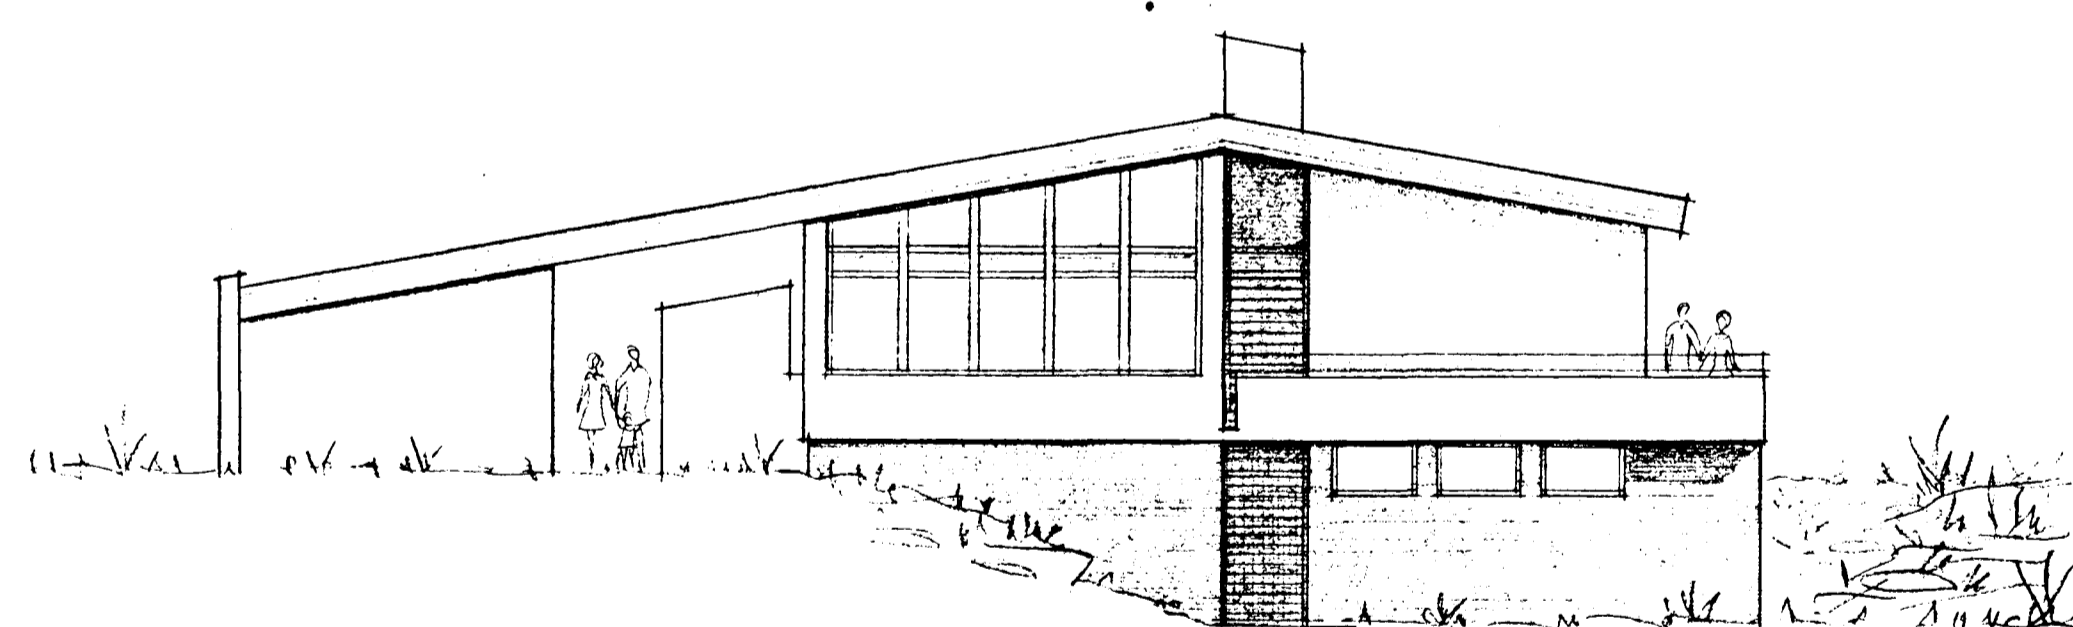

VESTUR