




Samþykkt á fundi bygginga-
nefndar þ. 20. 7 1990
BYGGINGAFULLTRÚINN
Í HAFNARFIRÐI
Þórunn Jónsdóttir

HELLISGATA 13


*Samþ. brykinn
t. 18. '01. Þórunn Jónsdóttir*

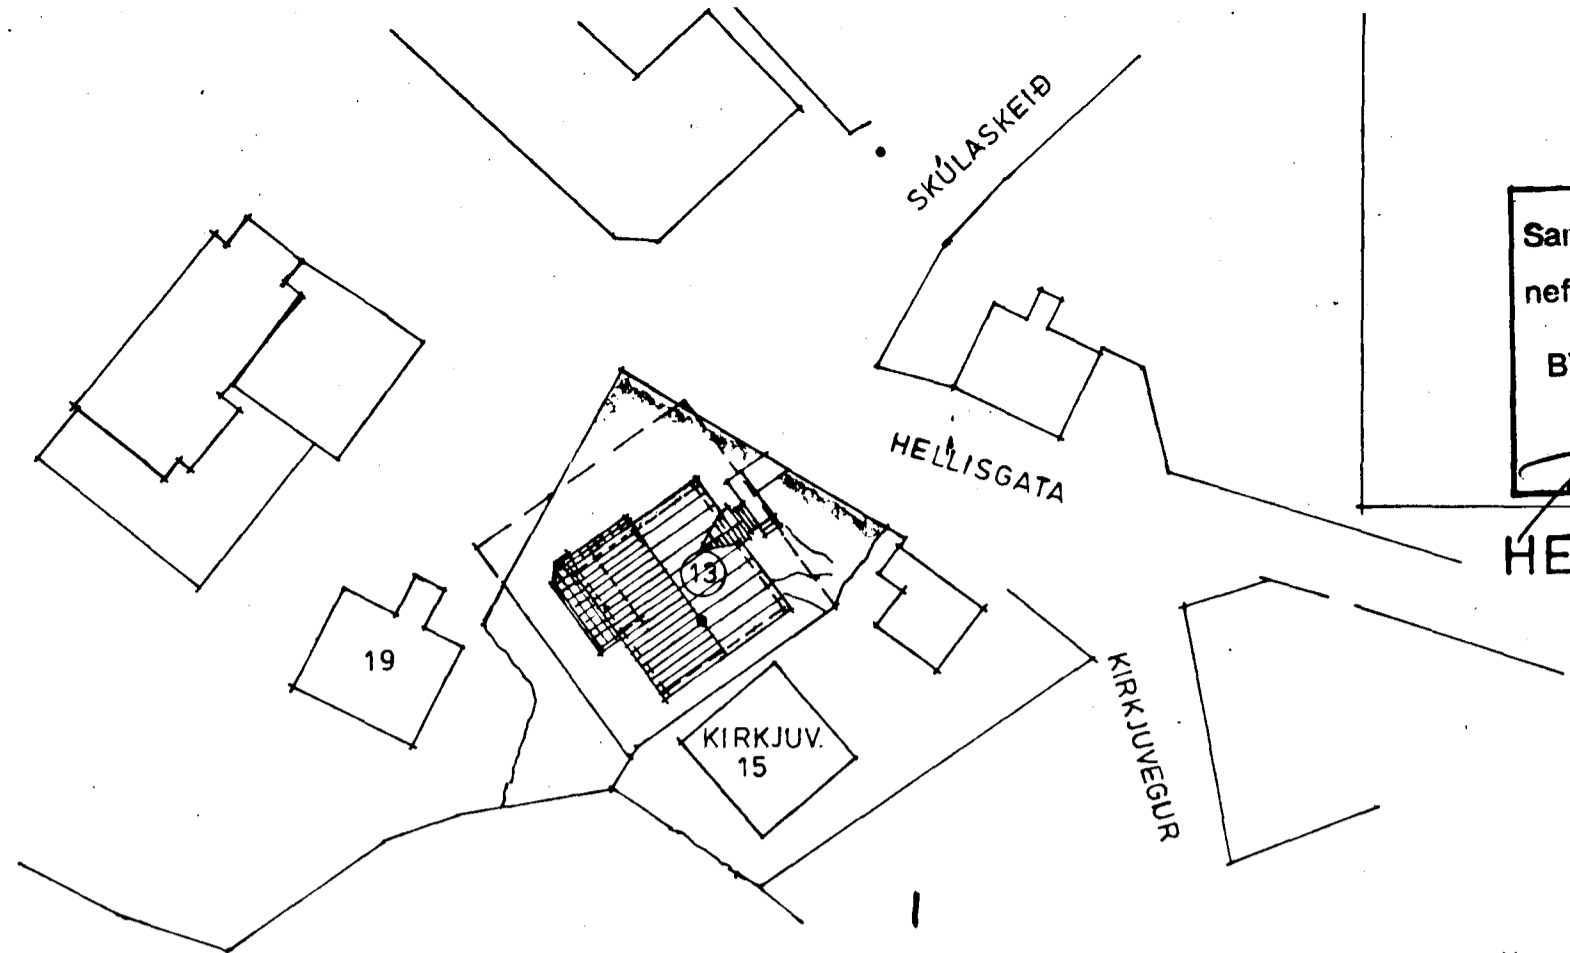

AFST. MYND M.KV.: 1:500

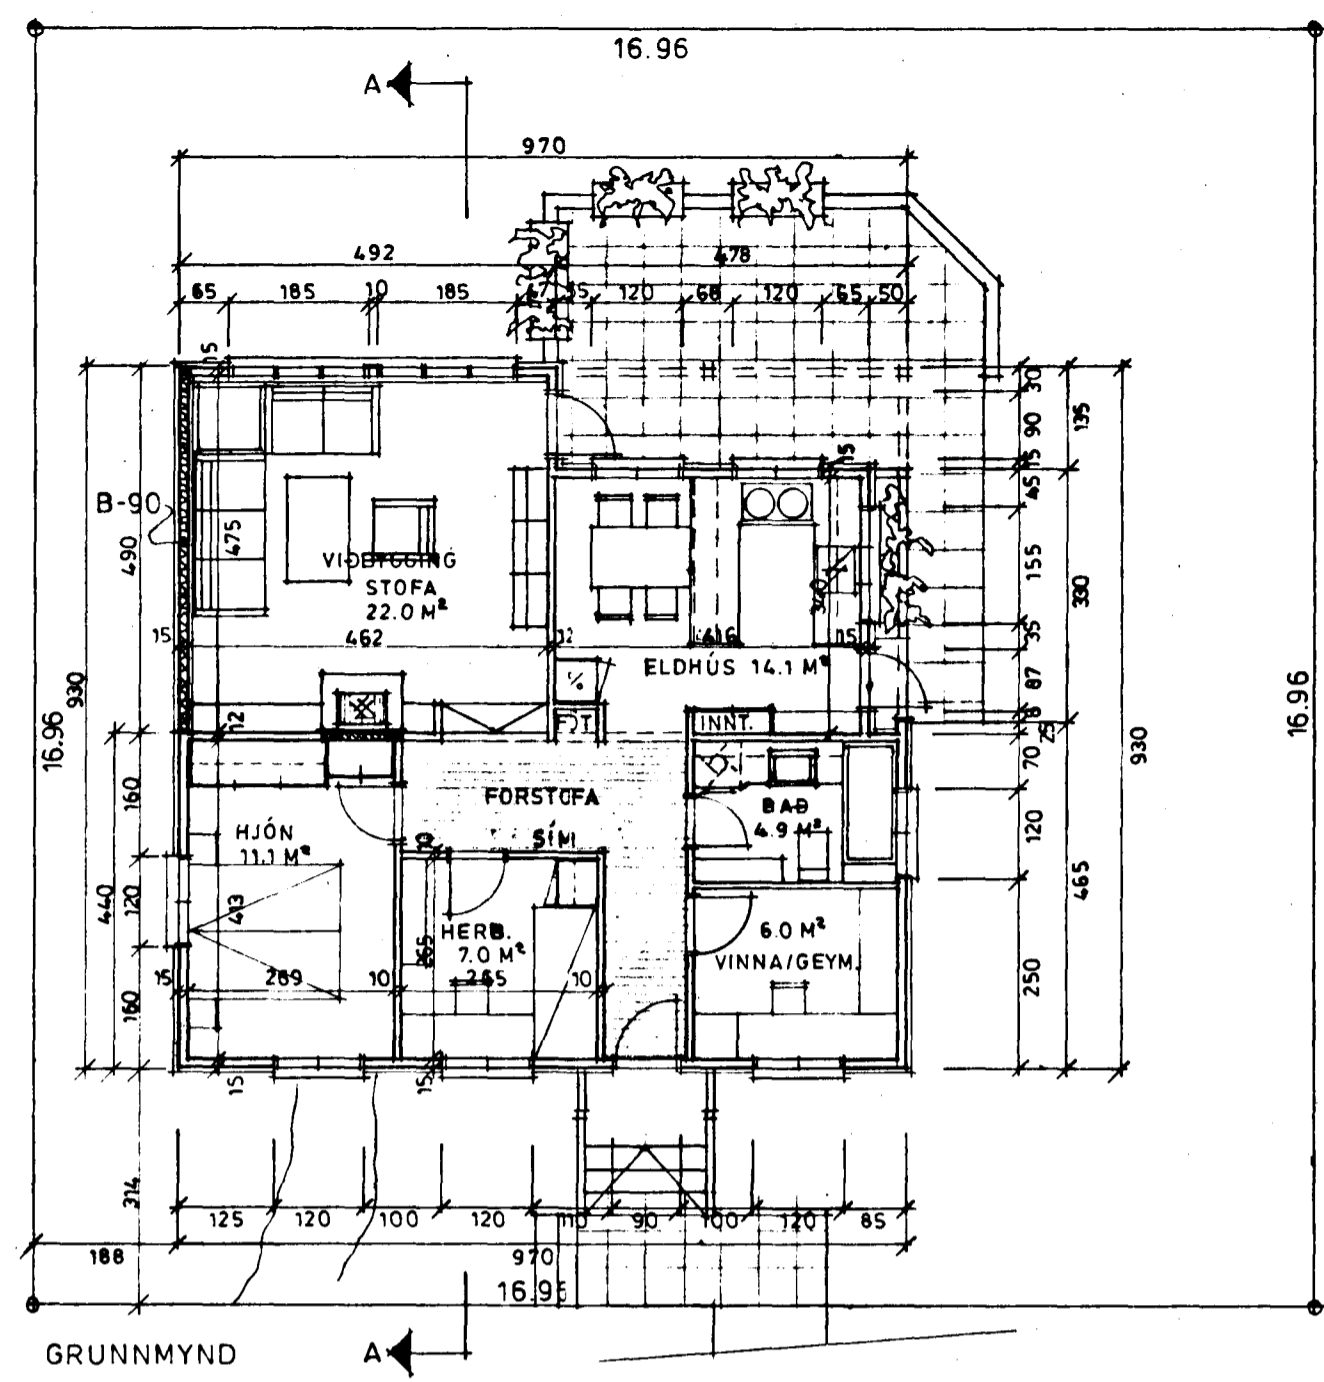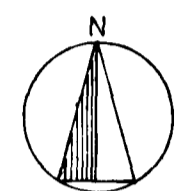


STÆRÐIR :	GR. FL.	RÚMMÁL
FYRIR BREYTINGU :	58.1 M ²	205.0 M ³
EFTIR " " :	81.5 M ²	288.0 M ³

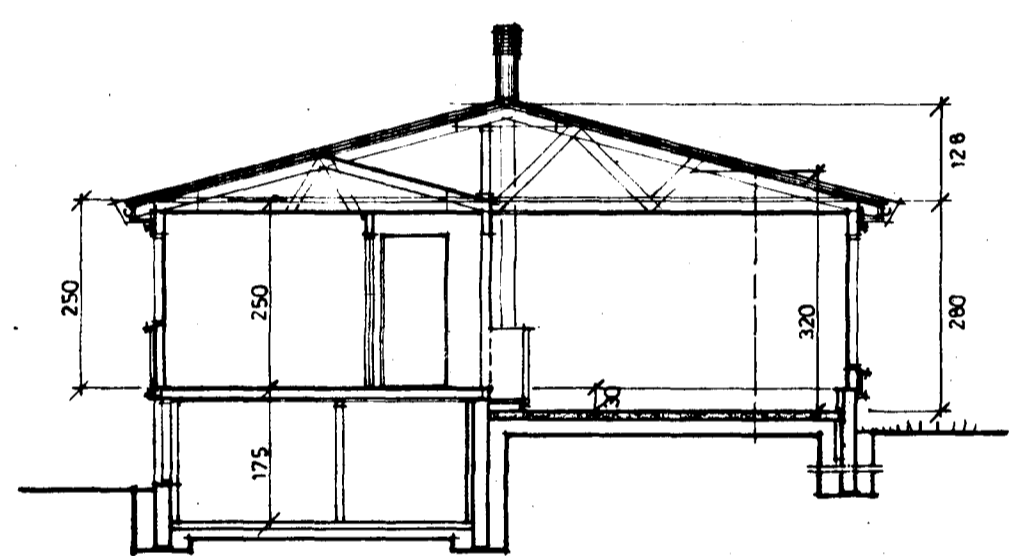


SNID A-A




NORÐAUSTUR

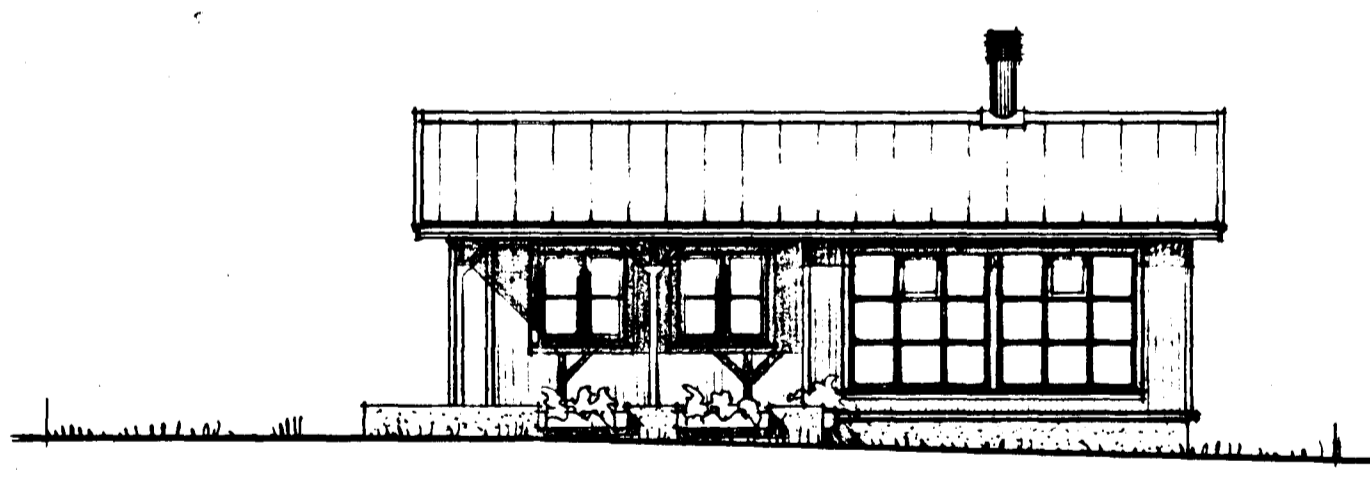

SUÐVESTUR

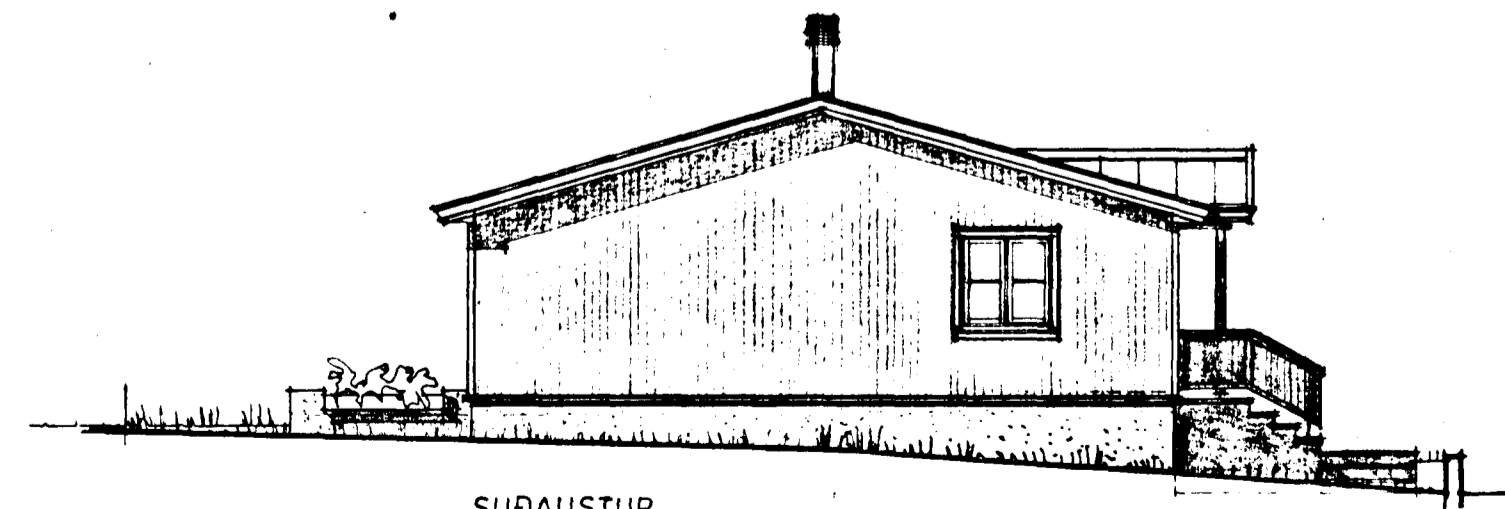

SUÐAUSTUR

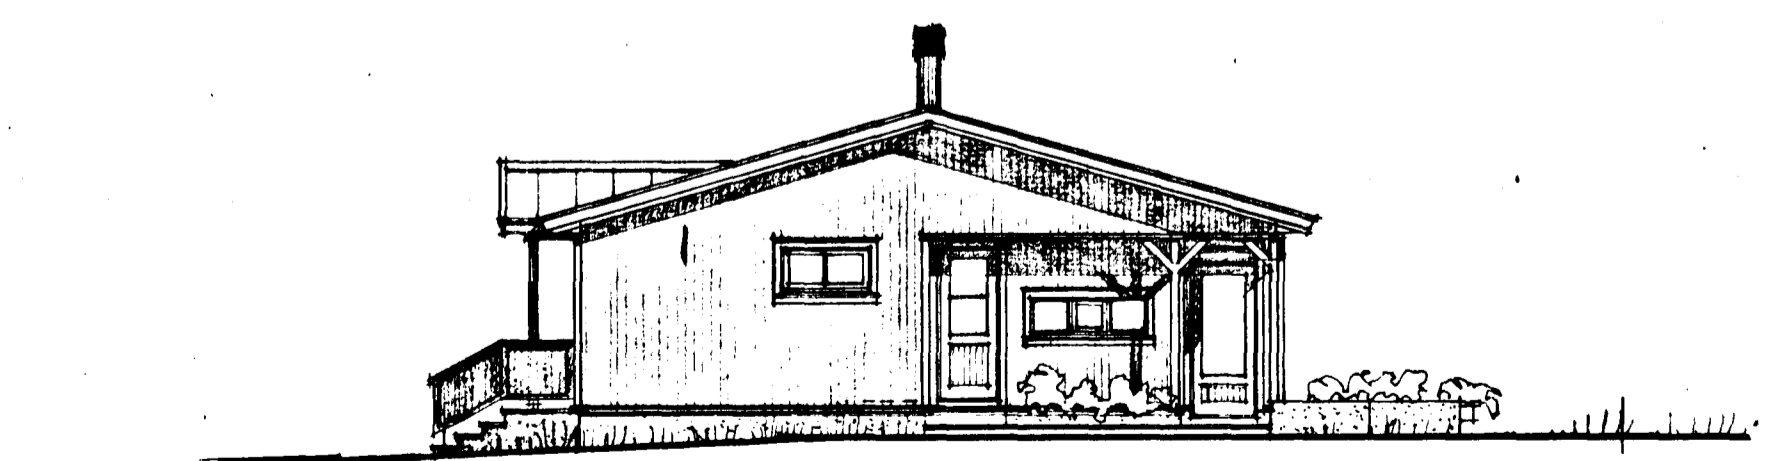

NORÐVESTUR

Þórunn Jónsdóttir