


Hús Guðmundar Magnússonar við Kirkjuveg í Hafnarfirði

N=1:200

Samþykkt á fundi byggingar-  
nefndar þ. 29. 6. 1947.  
BYGGINGAVALFRUÐUN  
Í HAFNARFIRÐI  
Sjundur

Kennitala 29544

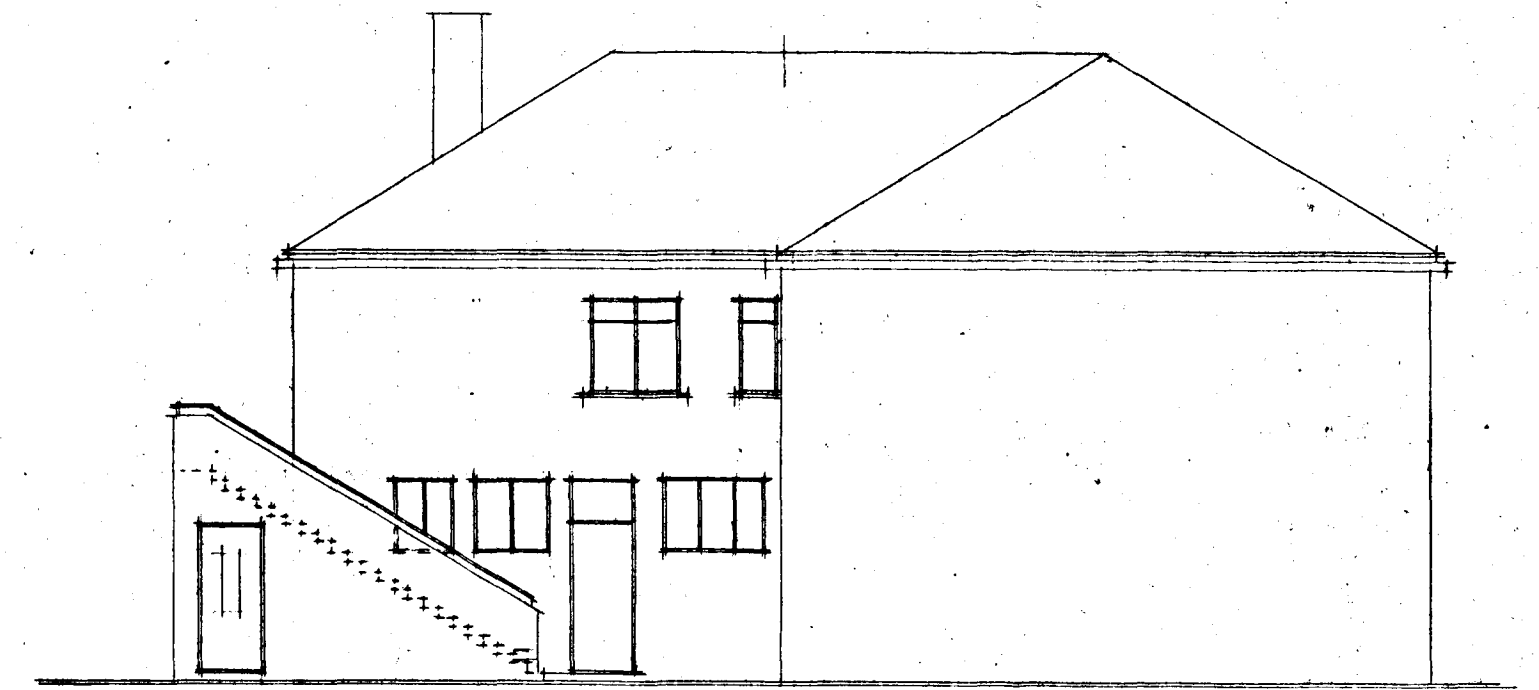


South side




West side


East side

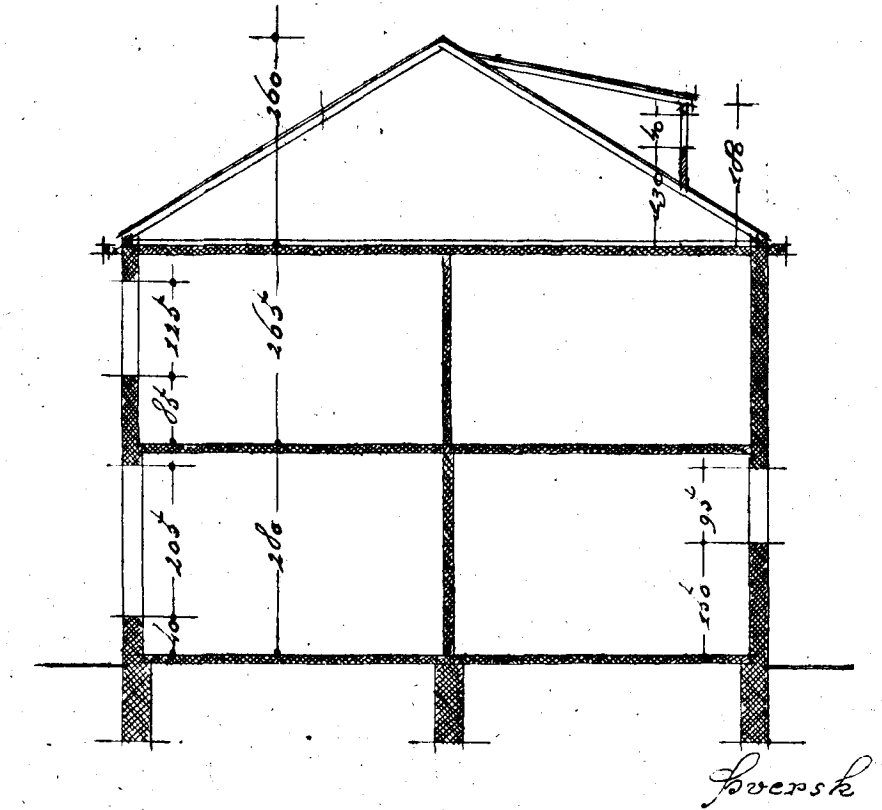


Section

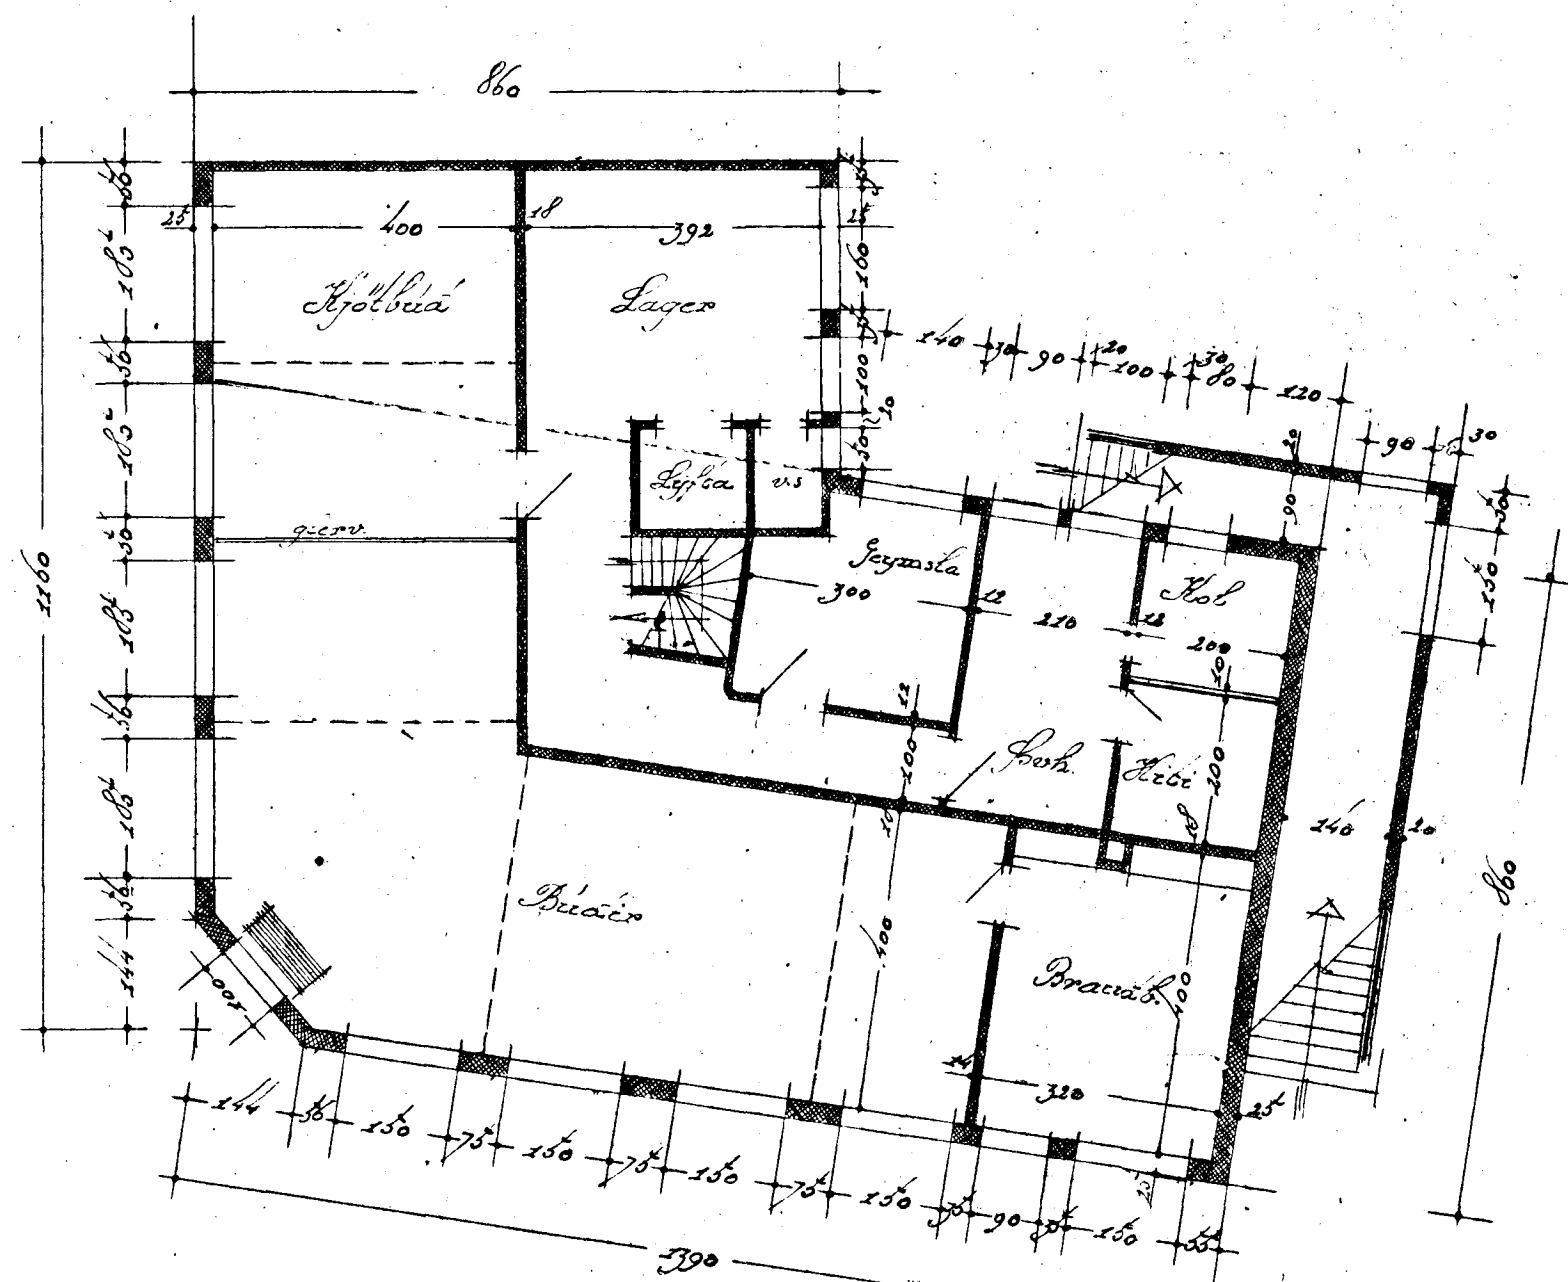


Floor I

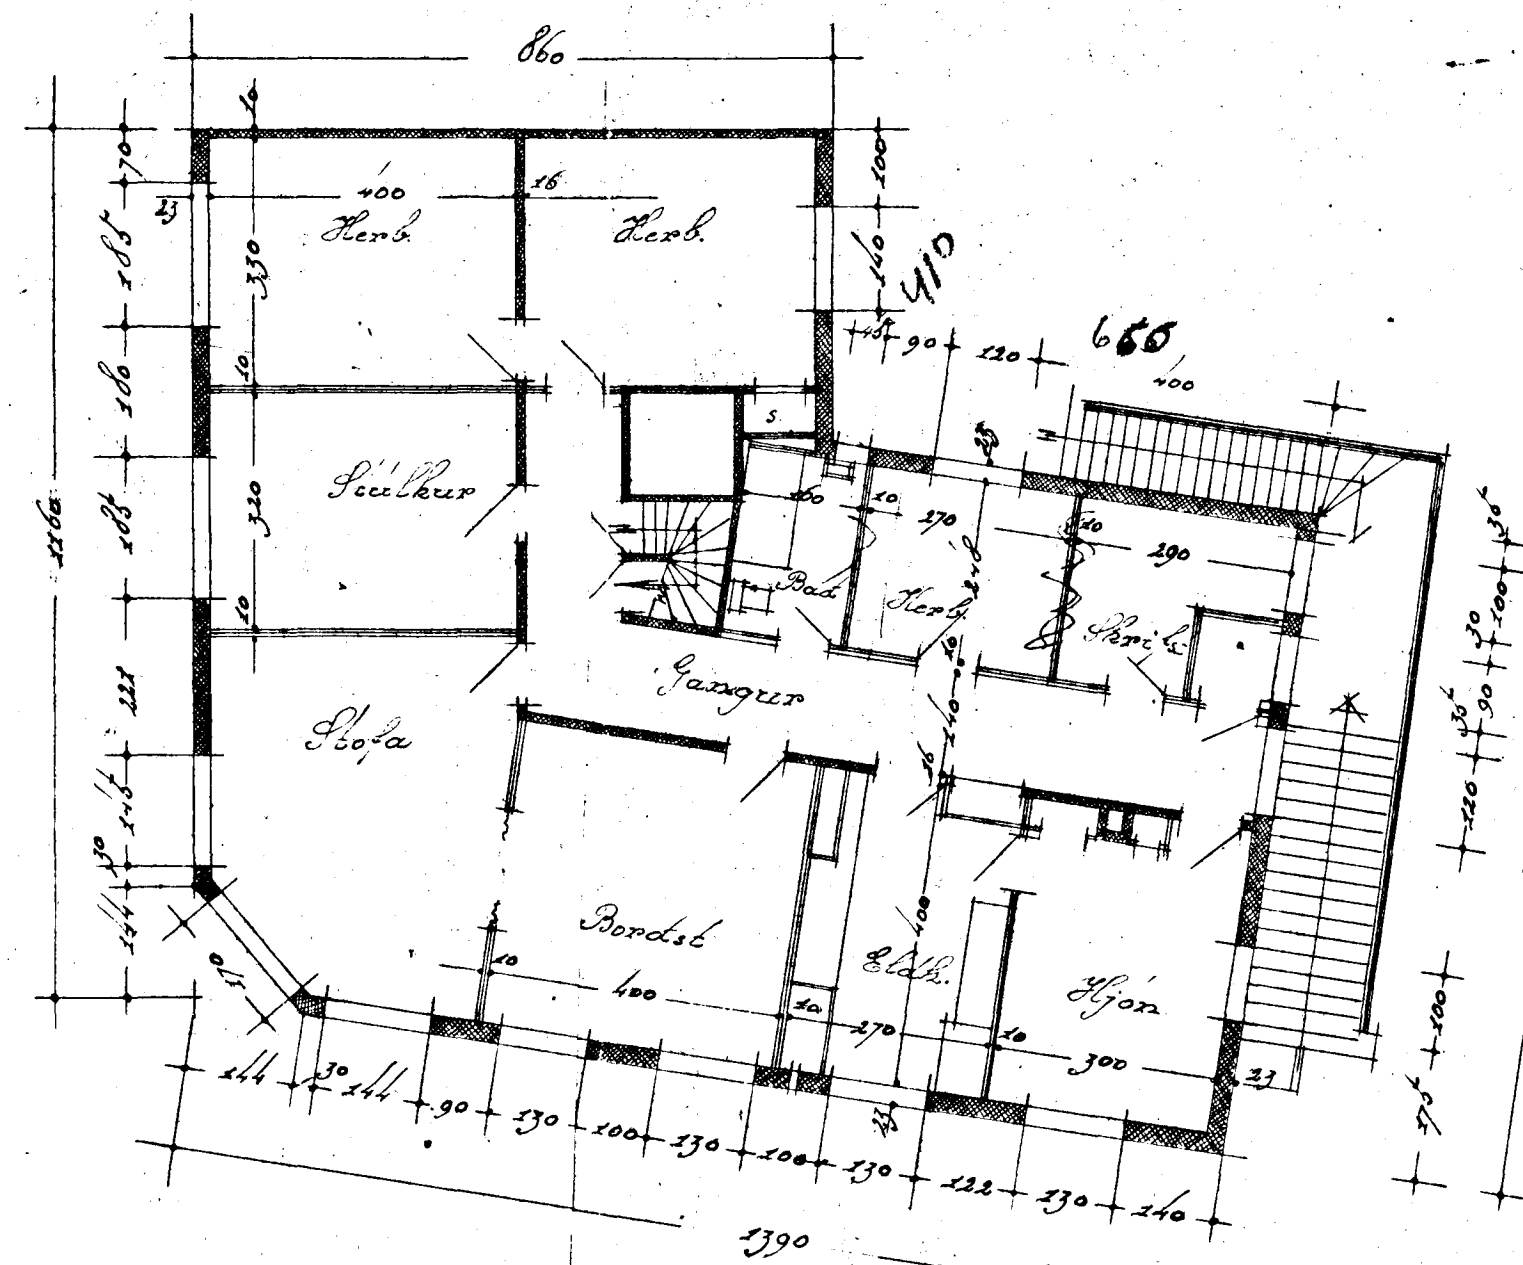

Floor II

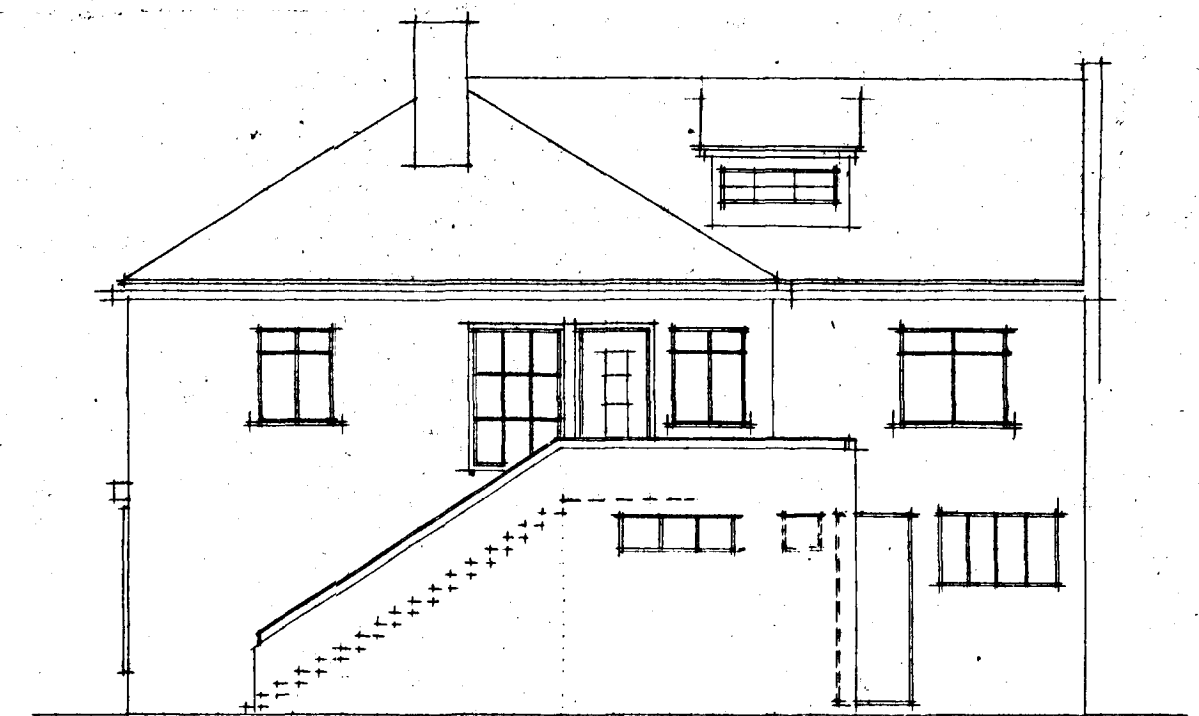

North side

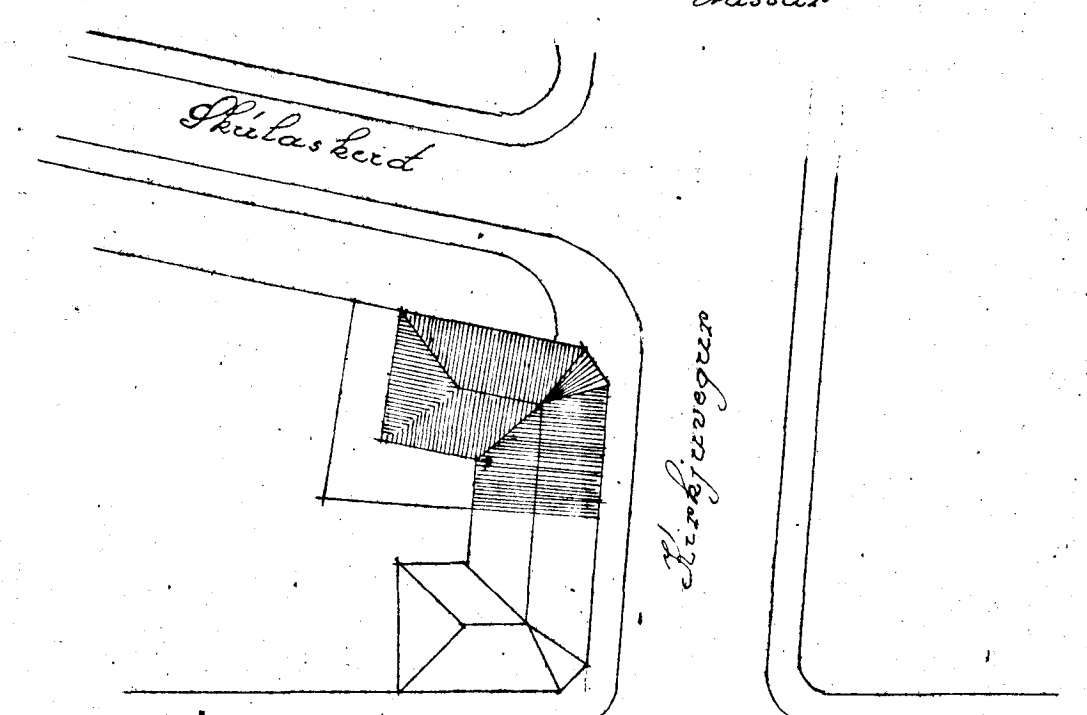

Plot plan

Architect's name and scale N=1:500

Date and drafter's name